


Instalacja wody zimnej i c.w.u. w sanitariatach -
rozwiniecie, skala -----

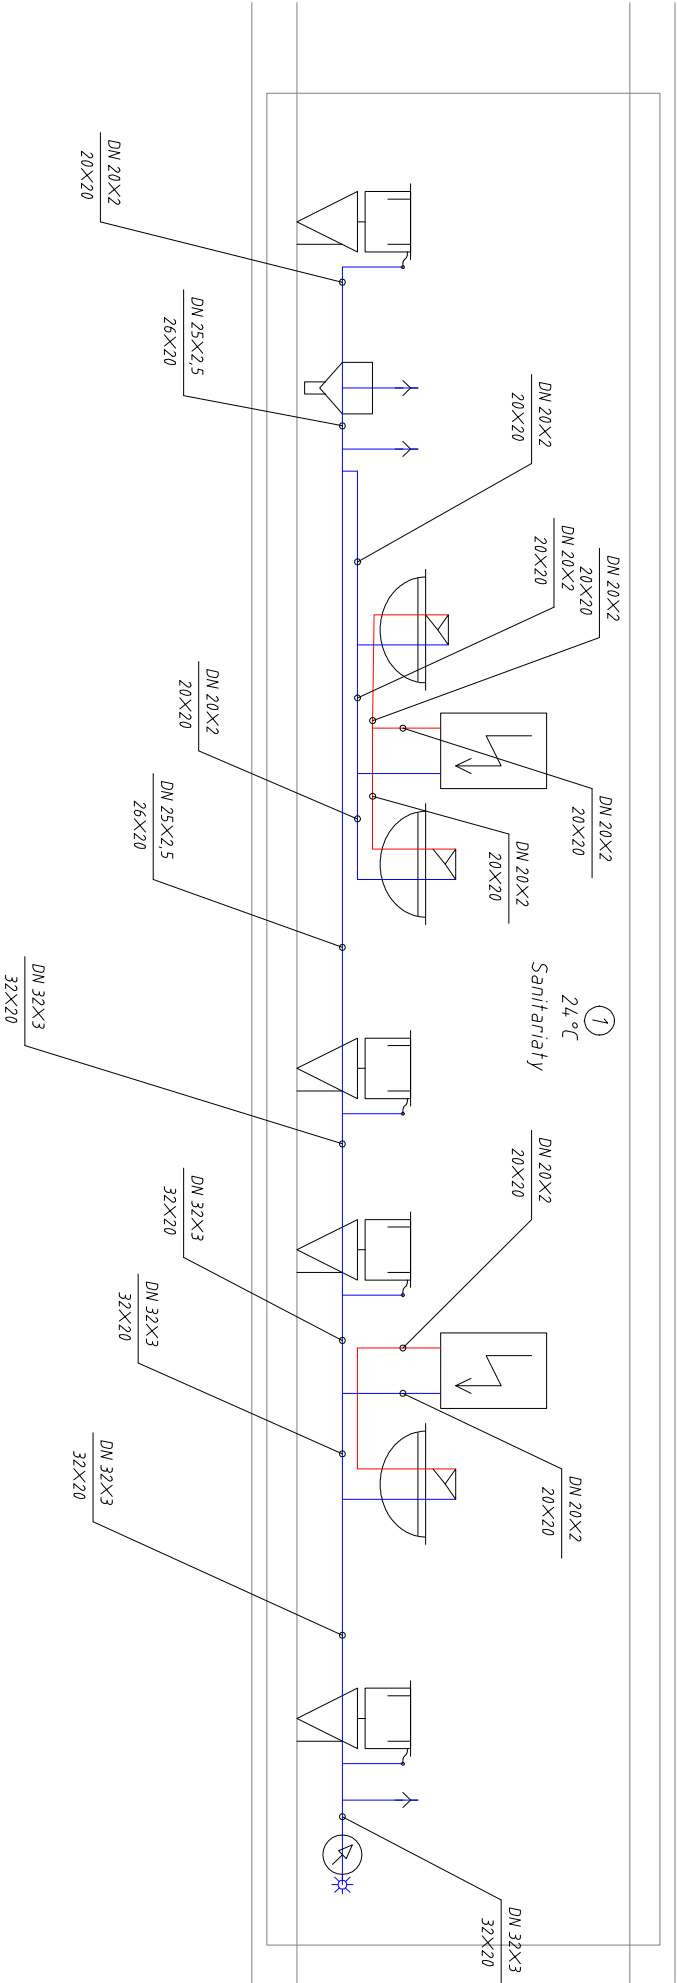

- Legenda:**
- ciepła woda użytkowa PE-RT/Al/PE
 - woda zimna PE-RT/Al/PE
 - elektryczny pojemnościowy, podumwalkowy podgrzewacz wody, V=5l, moc grzałki 1500W, napięcie znamionowe ~230V/50Hz, maksymalny prąd znamionowy 6,5A
 - przepływomierz objętościowy, suchobieżny do wody zimnej, gwint zewnętrzny

	PROJEKT WYKONAWCZY		
Investycja	"ZAGOSPODAROWANIE TARGOWISKA POLEGAJĄCE NA PRZEBUDOWIE TARGOWISKA STAŁEGO WRAZ Z BUDOWĄ DWÓCH WIAT STALOWYCH, TOLALETY PUBLICZNEJ, WIATY ŚMIEŃNIKOWEJ, BUDYNKU GOSPODARCZEGO, PAWILONÓW HANDLOWYCH PRZEZNACZONYCH DO HANDLU MIESEM POD ZADASZENIEM STALOWYM, ZJAZDÓW UBLICZNYCH ORAZ INFRASTRUKTURY TOWARZYSZĄCEJ"		
Lokalizacja	Działka nr ewid. 881/5; 882/4; 512/4; 592, jednostka ewidencyjna 141703, 2 Celestynów obręb 0001 Celestynów gmina Celestynów		
Zeszyt 7:	PROJEKT INSTALACJI SANITARNYCH WEWNĘTRZNYCH		
Temat rys.	Instalacja wody zimnej i c.w.u. w sanitariatach - rozwiniecie	Skala -----	
Investor	 Gmina Celestynów ul. Regułka 3 05-430 Celestynów		
Projekt	 PRB CONSULTING JAROSŁAW BĄCHOREK ul. Sandonierska 26A 22-400 Ostrowiec Świętokrzyski tel. 0601 695 077, fax 41 242 18 02		
Instalacje sanitarne wewnętrzne	nr upr. _____	podpis _____	
Opracował:	mgr inż. Agnieszka Marzec	asystent projektanta	
Opracował:	mgr inż. Anna Czyżwska	asystent projektanta	
Projektował:	mgr inż. Mirosław Czyżewski	SWK/0067/ZHOS/06	