


Instalacja kanalizacji sanitarnej – rzut
przziemna, skala 1:75

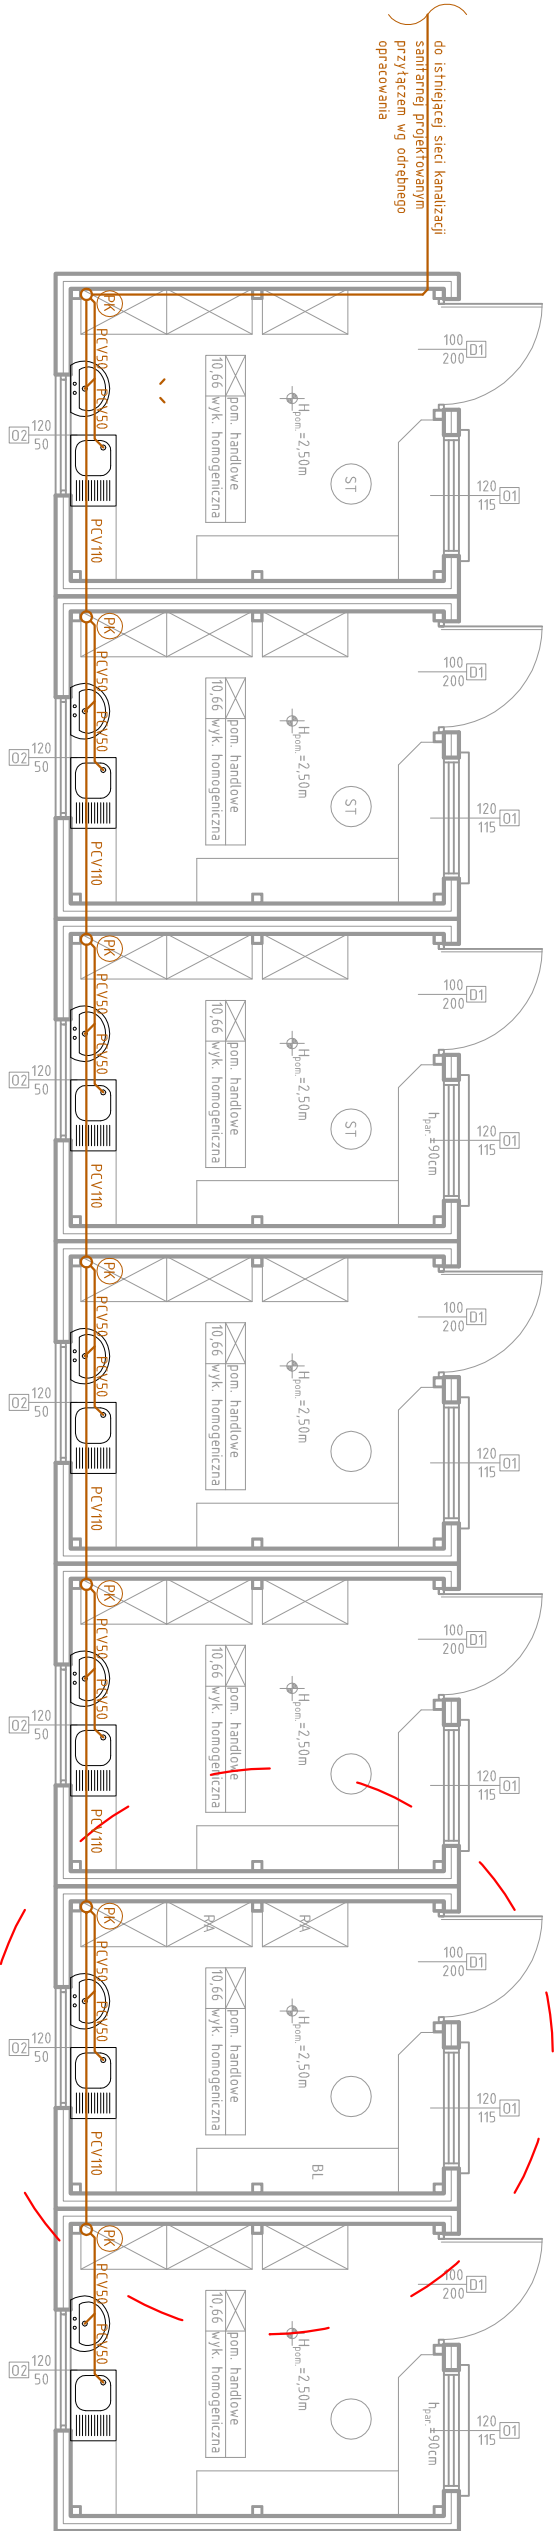

Szczegół A

- Legenda:**
- kanalizacja sanitarna z rur PCV-U łączonych kielichowo, prowadzić po ścianach
 - kanalizacja sanitarna z rur PCV-U łączonych kielichowo, prowadzić w warstwach posadzki
 - PK pion kanalizacyjny, zakończony wywiewką wyprowadzoną ponad dach

	PROJEKT WYKONAWCZY		
Inwestycja	"ZAGOSPODAROWANIE TARGOWISKA POLEGAJĄCE NA PRZEBUDOWIE TARGOWISKA STAŁEGO WRAZ Z BUDOWĄ DWÓCH WIAT STALOWYCH, TOLALETY PUBLICZNEJ, WIATY ŚMIETNIKOWEJ, BUDYNKU GOSPODARCZEGO, PAWILONÓW HANDLOWYCH PRZEZNACZONYCH DO HANDLU MIESEM POD ZADASZENIEM STALOWYM, ZŁAZDÓW UBLICZNYCH ORAZ INFRASTRUKTURY TOWARZYSZĄCEJ"		
Lokalizacja	Dzielnica nr ewid. 881/5; 882/4; 512/4; 592 jednostka ewidencyjna 141703_2 Celestynów obrub 0001 Celestynów gmina Celestynów		
Zeszyt 7:	PROJEKT INSTALACJI SANITARNYCH WEWNĘTRZNYCH		
Temat rys.	Instalacja kanalizacji sanitarnej w pawilonach handlowych - rzut przyziemna	Skala 1:75 Nr rys. S-6	
Inwestor	 Gmina Celestynów ul. Rejucka 3 05-430 Celestynów		
Projekt	 PRB CONSULTING JAKOŚLAŹ BĄG-CHOREK ul. Sandomierska 26A 27-400 Ostrowiec Świętokrzyski tel. 0601 695 077, fax 41 242 18 02		
Instalacje sanitarne wewnętrzne	nr upr. _____		
Opracował:	mgr inż. Agnieszka Marzec	asystent projektanta	
Opracował:	mgr inż. Anna Czyżwska	asystent projektanta	
Projektował:	mgr inż. Mirosław Czyżewski	SWK0067/ZHOS/06	