



Instalacja kanalizacji sanitarnej
- rozwinięcie, skala 1:75

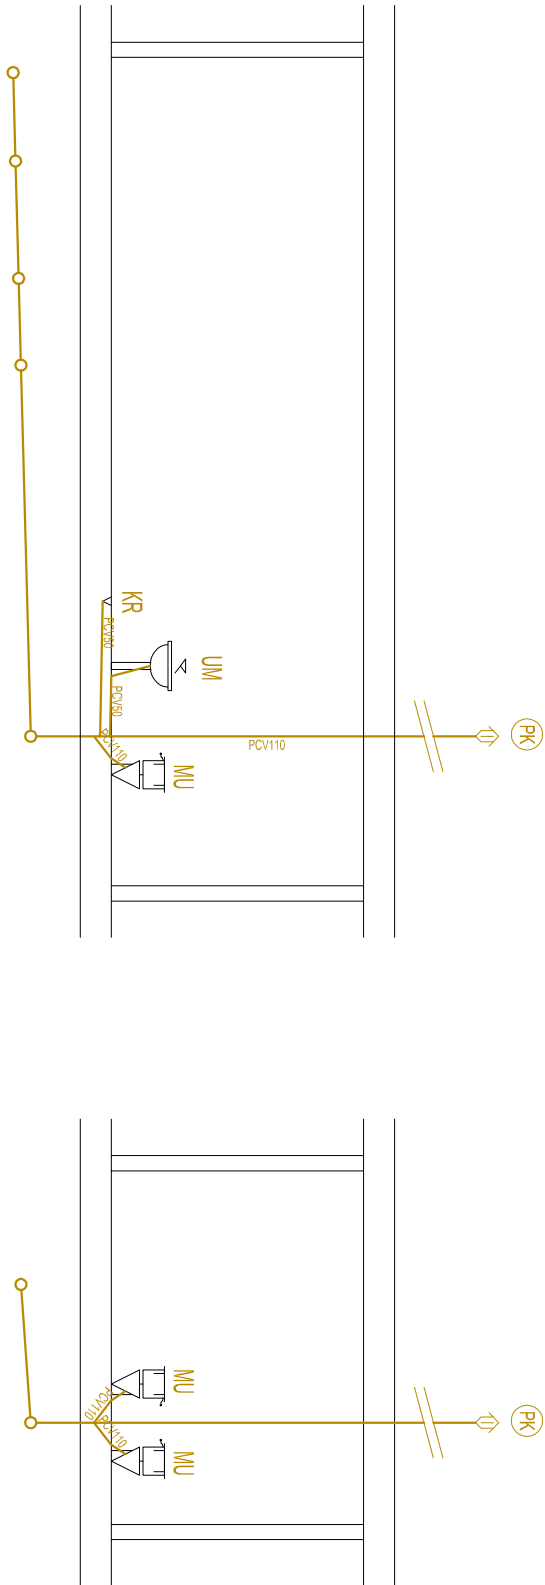

PCV 110 2,71%	PCV 110 2,71%	PCV 110 2,71%	PCV 110 2,71%
-0,98	-0,95	-0,92	-0,90
0,88	0,88	1,16	2,04
0,88	0,88	0,87	2,91
			3,68
			6,59

PCV 110 7,30%	PCV 110 7,30%
-0,90	-0,85
0,00	1,37
1,37	1,37

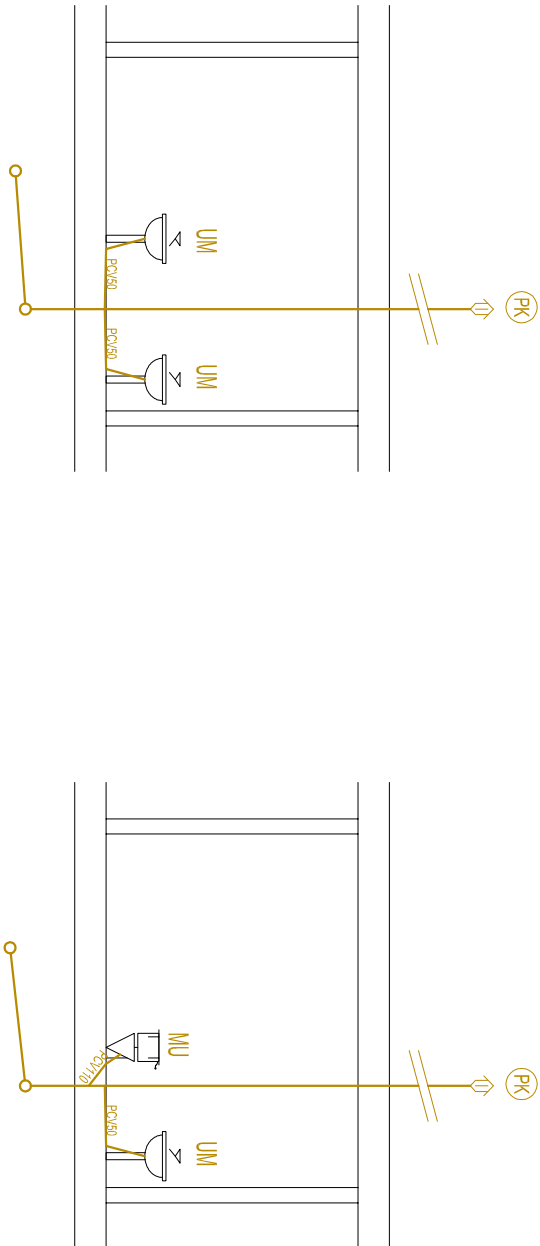

PCV 110 9,10%	PCV 110 9,10%
-0,92	-0,80
0,00	1,32
1,32	1,32

PCV 110 10,00%	PCV 110 10,00%
-0,95	-0,80
0,00	1,37
1,37	1,37

PROJEKT WYKONAWCZY			
Investycja	"ZAGOSPODAROWANIE TARGOWISKA POLEGAJĄCE NA PRZEBUDOWIE TARGOWISKA STAŁEGO WRAZ Z BUDOWĄ DWÓCH WIAT STALOWYCH, TOLALETY PUBLICZNEJ, WIATY ŚMIETNIKOWEJ, BUDYNKU GOSPODARCZEGO, PAWILONÓW HANDLOWYCH PRZEZNACZONYCH DO HANDLU MIESEM POD ZADASZENIEM STALOWYM, ZŁAZDÓW UBLICZNYCH ORAZ INFRASTRUKTURY TOWARZYSZĄCEJ"		
Lokalizacja	Działka nr ewid. 881/5; 882/4; 512/4; 592 jednostka ewidencyjna 141703_2 Celestynów obreńb 0001 Celestynów gmina Celestynów		
Zeszyt 7	PROJEKT INSTALACJI SANITARNYCH WEWNĘTRZNYCH		
Temat rys.	Instalacja kanalizacji sanitarnej w sanitariatach - rozwinięcie	Skala 1:75	Nr rys. S-11
Investor	 Gmina Celestynów ul. Regułka 3 05-430 Celestynów		
Projekt	PRB CONSULTING JAROSŁAW BAĆKOREK ul. Sandomejska 26A 22-400 Ostrowiec Świętokrzyski tel. 0601 695 077, fax 41 242 18 02		
Instalacje sanitarne wewnętrzne	nr upr.	podpis	
Opracował:	mgr inż. Agnieszka Marzec	asystent projektanta	
Opracował:	mgr inż. Anna Czyżewska	asystent projektanta	
Projektował:	mgr inż. Mirosław Czyżewski	SWK0067/ZHOS/06	