


1. - Projektowany zjazd publiczny
2. - Istniejący zjazd publiczny
3. - Wiatra stalowa nad placem targowym
4. - Nowoprojektowane pawilony handlowe (7szt.)
5. - Pawilony handlowe do handlu defalicznego lub usług nie objęte opracowaniem
6. - Sanitariaty dla handlujących i klientów
7. - Istniejący budynek handlowy przeznaczony do remontu nie objęty opracowaniem
8. - Wiatra śmietnikowa
9. - Usytuowanie tablicy z napisem "Mój Rynek" nad wejściem na teren targowiska
- 10.- Istniejący budynek handlowy przeznaczony do remontu nie objęty opracowaniem
- 11.- Projektowany garaż na samochód dostawczy

GEODETA
mgr inż. Bogusław Papis

mgr inż. Jacek Koprowicz
upr. GUGiK Nr 5781

Województwo: **mazowieckie**
Powiat: **otwocki**
Jednostka ewidencyjna: **141703_2 Celestynów**
Obręb: **141703_2.0001 Celestynów**
Objekt: **dz. ew. nr 881/5 i 882/4**
Ulica: **Św. Kazimierza**
Skala **1 : 500**
Układ współrzędnych płaskich: **„PUWG 2000/21”**
Układ wysokościowy: **„Kronstadt „86”**
Mapa numeryczna
Mapa jest aktualna w oznaczonym zakresie na dzień **28.09.2016r.**
GK.III.6640.1.3246.2016
W zakresie opracowania:
- kontury użytków gruntowych i klas gleboznawczych są zgodne z danymi ewidencji gruntów,
- nie sprawdzono obciążeń służebnościami gruntownymi.
UWAGA: Mapa a przeznaczona jest do projektowania:
- obiektów liniowych;
- budynków – z zastrzeżeniem zachowania odległości większej niż 4 m od wniesionych na mapie granic działek.
- położenie punktów granicznych oznaczonych na mapie cyfrą inną niż „1”
W jest przybliżone i może ulec zmianie w wyniku odrębnych opracowań.
zewnętrzna instalacja wodociągowa wg odrębnego opracowania
w1 projektowane przyłącze wodociągowe wg odrębnego opracowania
Sw_o projektowana studnia wodomierzowa wg odrębnego opracowania
ks projektowane przyłącze kanalizacji sanitarnej wg odrębnego opracowania
kd projektowane przyłącze kanalizacji deszczowej
/5 planowana przebudowa sieci wodociągowej, objęta odrębnym postępowaniem administracyjnym

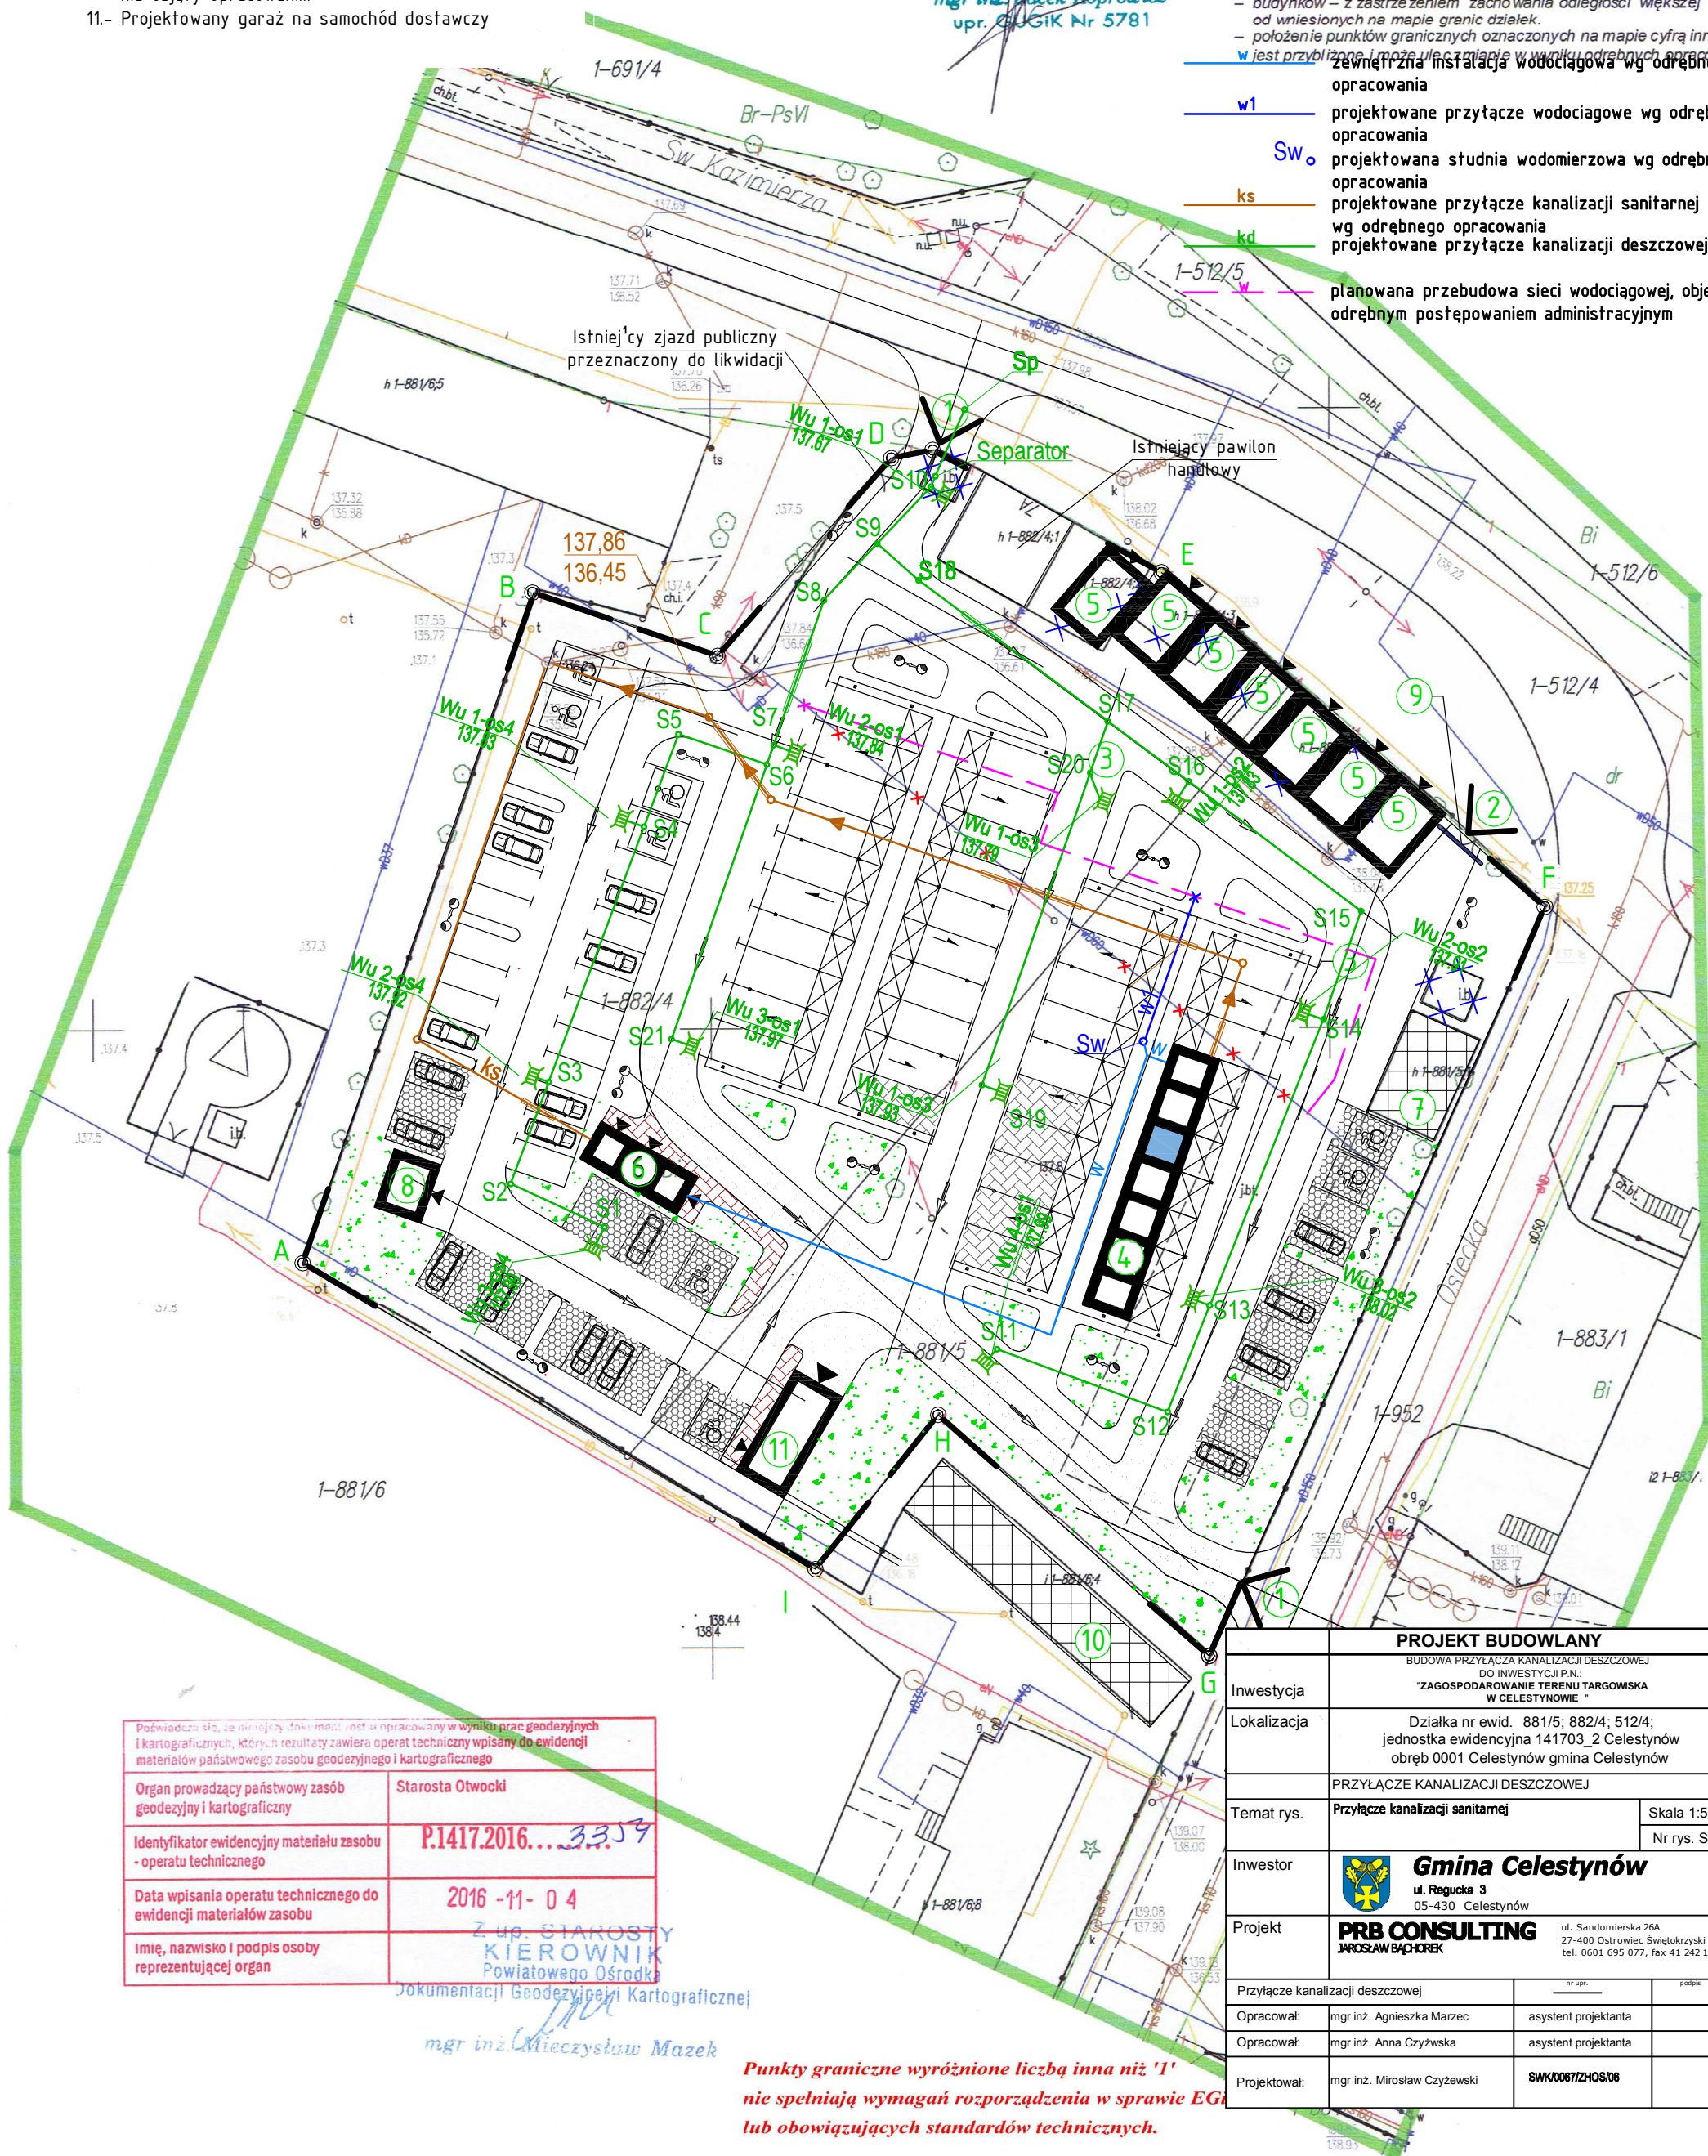

Podważać się, że niniejszy dokument został opracowany w wyniku prac geodezyjnych i kartograficznych, których rezultaty zawiera operat techniczny wpisany do ewidencji materiałów państwowego zasobu geodezyjnego i kartograficznego	
Organ prowadzący państwowy zasób geodezyjny i kartograficzny	Starosta Otwocki
Identyfikator ewidencyjny materiału zasobu - operatu technicznego	P.1417.2016... 3.3.59
Data wpisania operatu technicznego do ewidencji materiałów zasobu	2016 -11- 0 4
Imię, nazwisko i podpis osoby reprezentującej organ	Z up. STAROSTA KIEROWNIK Powiatowego Ośrodka

Dokumentacji Geodezyjnej i Kartograficznej

mgr inż. Mieczysław Mazek

***Punkty graniczne wyróżnione liczbą inną niż '1'
nie spełniają wymagań rozporządzenia w sprawie EG
lub obowiązujących standardów technicznych.***

	PROJEKT BUDOWANY BUDOWA PRZYŁĄCZA KANALIZACJI DESZCZOWEJ DO INWESTYCJI P.N.: "ZAGOSPODAROWANIE TERENU TARGOWISKA W CELESTYNÓWIE "		
Inwestycja			
Lokalizacja	Działka nr ewid. 881/5; 882/4; 512/4; jednostka ewidencyjna 141703_2 Celestynów obręb 0001 Celestynów gmina Celestynów		
	PRZYŁĄCZE KANALIZACJI DESZCZOWEJ		
Temat rys.	Przyłącze kanalizacji sanitarnej		Skala 1:500
			Nr rys. S1
Inwestor	 Gmina Celestynów ul. Regułka 3 05-430 Celestynów		
Projekt	 ul. Sandomierska 26A 27-400 Ostrowiec Świętokrzyski tel. 0601 695 077, fax 41 242 18 02		
Przyłącze kanalizacji deszczowej		nr sugr.	podpis
Opracował:	mgr inż. Agnieszka Marzec	asystent projektanta	
Opracował:	mgr inż. Anna Czyżwska	asystent projektanta	
Projektował:	mgr inż. Mirosław Czyżewski	SWK/0067/ZHOS/08	