


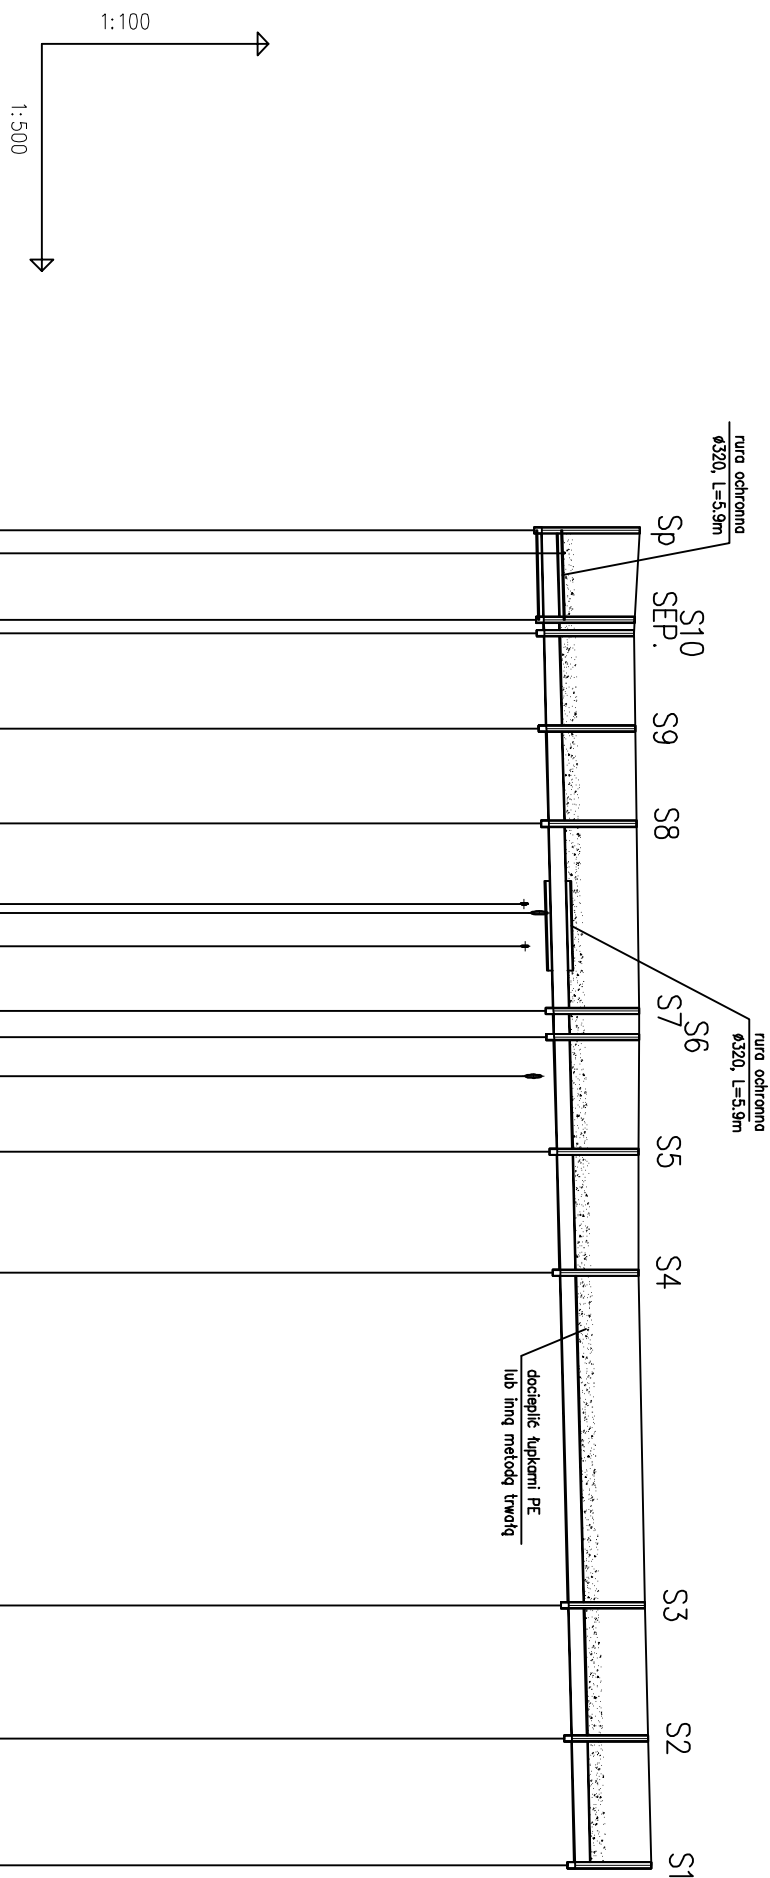

1:500

POZIOM PORÓWNAWCZY
125.00 m n.p.m.

[illegible]

		PROJEKT BUDOWLANY	
		BUDOWA PRZYLĄCZA KANALIZACJI DESZCZOWEJ DO INWESTYCJI P.N.: "ZAGOSPODAROWANIE TERENU TARGOWISKA W CELESTYNOWIE"	
Lokalizacja	Działka nr ewid. 881/5; 882/4; 512/4; jednostka ewidencyjna 141703_2 Celestynów obręb 0001 Celestynów gmina Celestynów		
	PRZYLĄCZE KANALIZACJI DESZCZOWEJ		
Temat rys.	Profil przyłącza kanalizacji deszczowej I		Skala 1:100/50
			Nr rys. S-2
Investor	 Gmina Celestynów ul. Regułka 3 05-430 Celestynów		
Projekt	PRB CONSULTING JAROSŁAW BĄGÓREK ul. Sandomierska 26A 27-400 Ostrowiec Świętokrzyski tel. 0601 695 077, fax 41 242 18 02		
Przyłącie kanalizacji deszczowej	nr upr. _____	podpis _____	
Opracował:	mgr inż. Agnieszka Marzec	asystent projektanta	
Opracował:	mgr inż. Anna Czyżewska	asystent projektanta	
Projektował:	mgr inż. Mirosław Czyżewski	SWK/0067/ZHOS/06	