

- OPIS:
1. - Projektowany zjazd publiczny
 2. - Istniejący zjazd publiczny
 3. - Wiata stalowa nad placem targowym
 4. - Nowoprojektowane pawilony handlowe (7szt.)
 5. - Pawilony handlowe do handlu detalicznego lub usług nie objęte opracowaniem
 6. - Sanitariaty dla handlujących i klientów
 7. - Istniejący budynek handlowy przeznaczony do remontu nie objęty opracowaniem
 8. - Wiata śmietnikowa
 9. - Usytuowanie tablicy z napisem "Mój Rynek" nad wejściem na teren targowiska
 10. - Istniejący budynek handlowy przeznaczony do remontu nie objęty opracowaniem
 11. - Projektowany garaż na samochód dostawczy

USŁUGI GEODEZYJNE
Bogusław Papis
05-430 Celestynów, ul. Obrońców Pokoju 26
tel. 789-70-44
REGON 011448427, NIP 532-100-07-10


GEODETA
mgr inż. Bogusław Papis

mgr inż. Jacek Koprowski
upr. GUGiK Nr 5781

MAPA DO CELÓW PROJEKTOWYCH

Województwo: mazowieckie
Powiat: otwocki
Jednostka ewidencyjna: 141703_2 Celestynów
Obręb: 141703_2.0001 Celestynów
Obiekt: dz. ew. nr 881/5 i 882/4
Ulica: Św. Kazimierza
Skala 1 : 500
Układ współrzędnych płaskich: „PUWG 2000/21”
Układ wysokościowy: Kronsztadt „86”
Mapa numeryczna
Mapa jest aktualna w oznaczonym zakresie na dzień 28.09.2016r.
GK.III.6640.1.3246.2016
W zakresie opracowania:
- kontury użytków gruntowych i klas gleboznawczych są zgodne z danymi ewidencji gruntów,
- nie sprawdzono obciążeń służebnościami gruntowymi.
UWAGA: Mapa przeznaczona jest do projektowania:
- obiektów liniowych;
- budynków - z zastrzeżeniem zachowania odległości większej niż 4 m od wniesionych na mapie granic działek.
- położenie punktów granicznych oznaczonych na mapie cyfrą inną niż „1” jest przybliżone i może ulec zmianie w wyniku odrębnych opracowań.

- w zewnętrzna instalacja wodociągowa wg odrębnego opracowania
w1 projektowane przyłącze wodociągowe wg odrębnego opracowania
Sw projektowana studnia wodomierzowa wg odrębnego opracowania
ks projektowane przyłącze kanalizacji sanitarnej
kd projektowane przyłącze kanalizacji deszczowej
wg odrębnego opracowania
planowana przebudowa sieci wodociągowej, objęta odrębnym postępowaniem administracyjnym

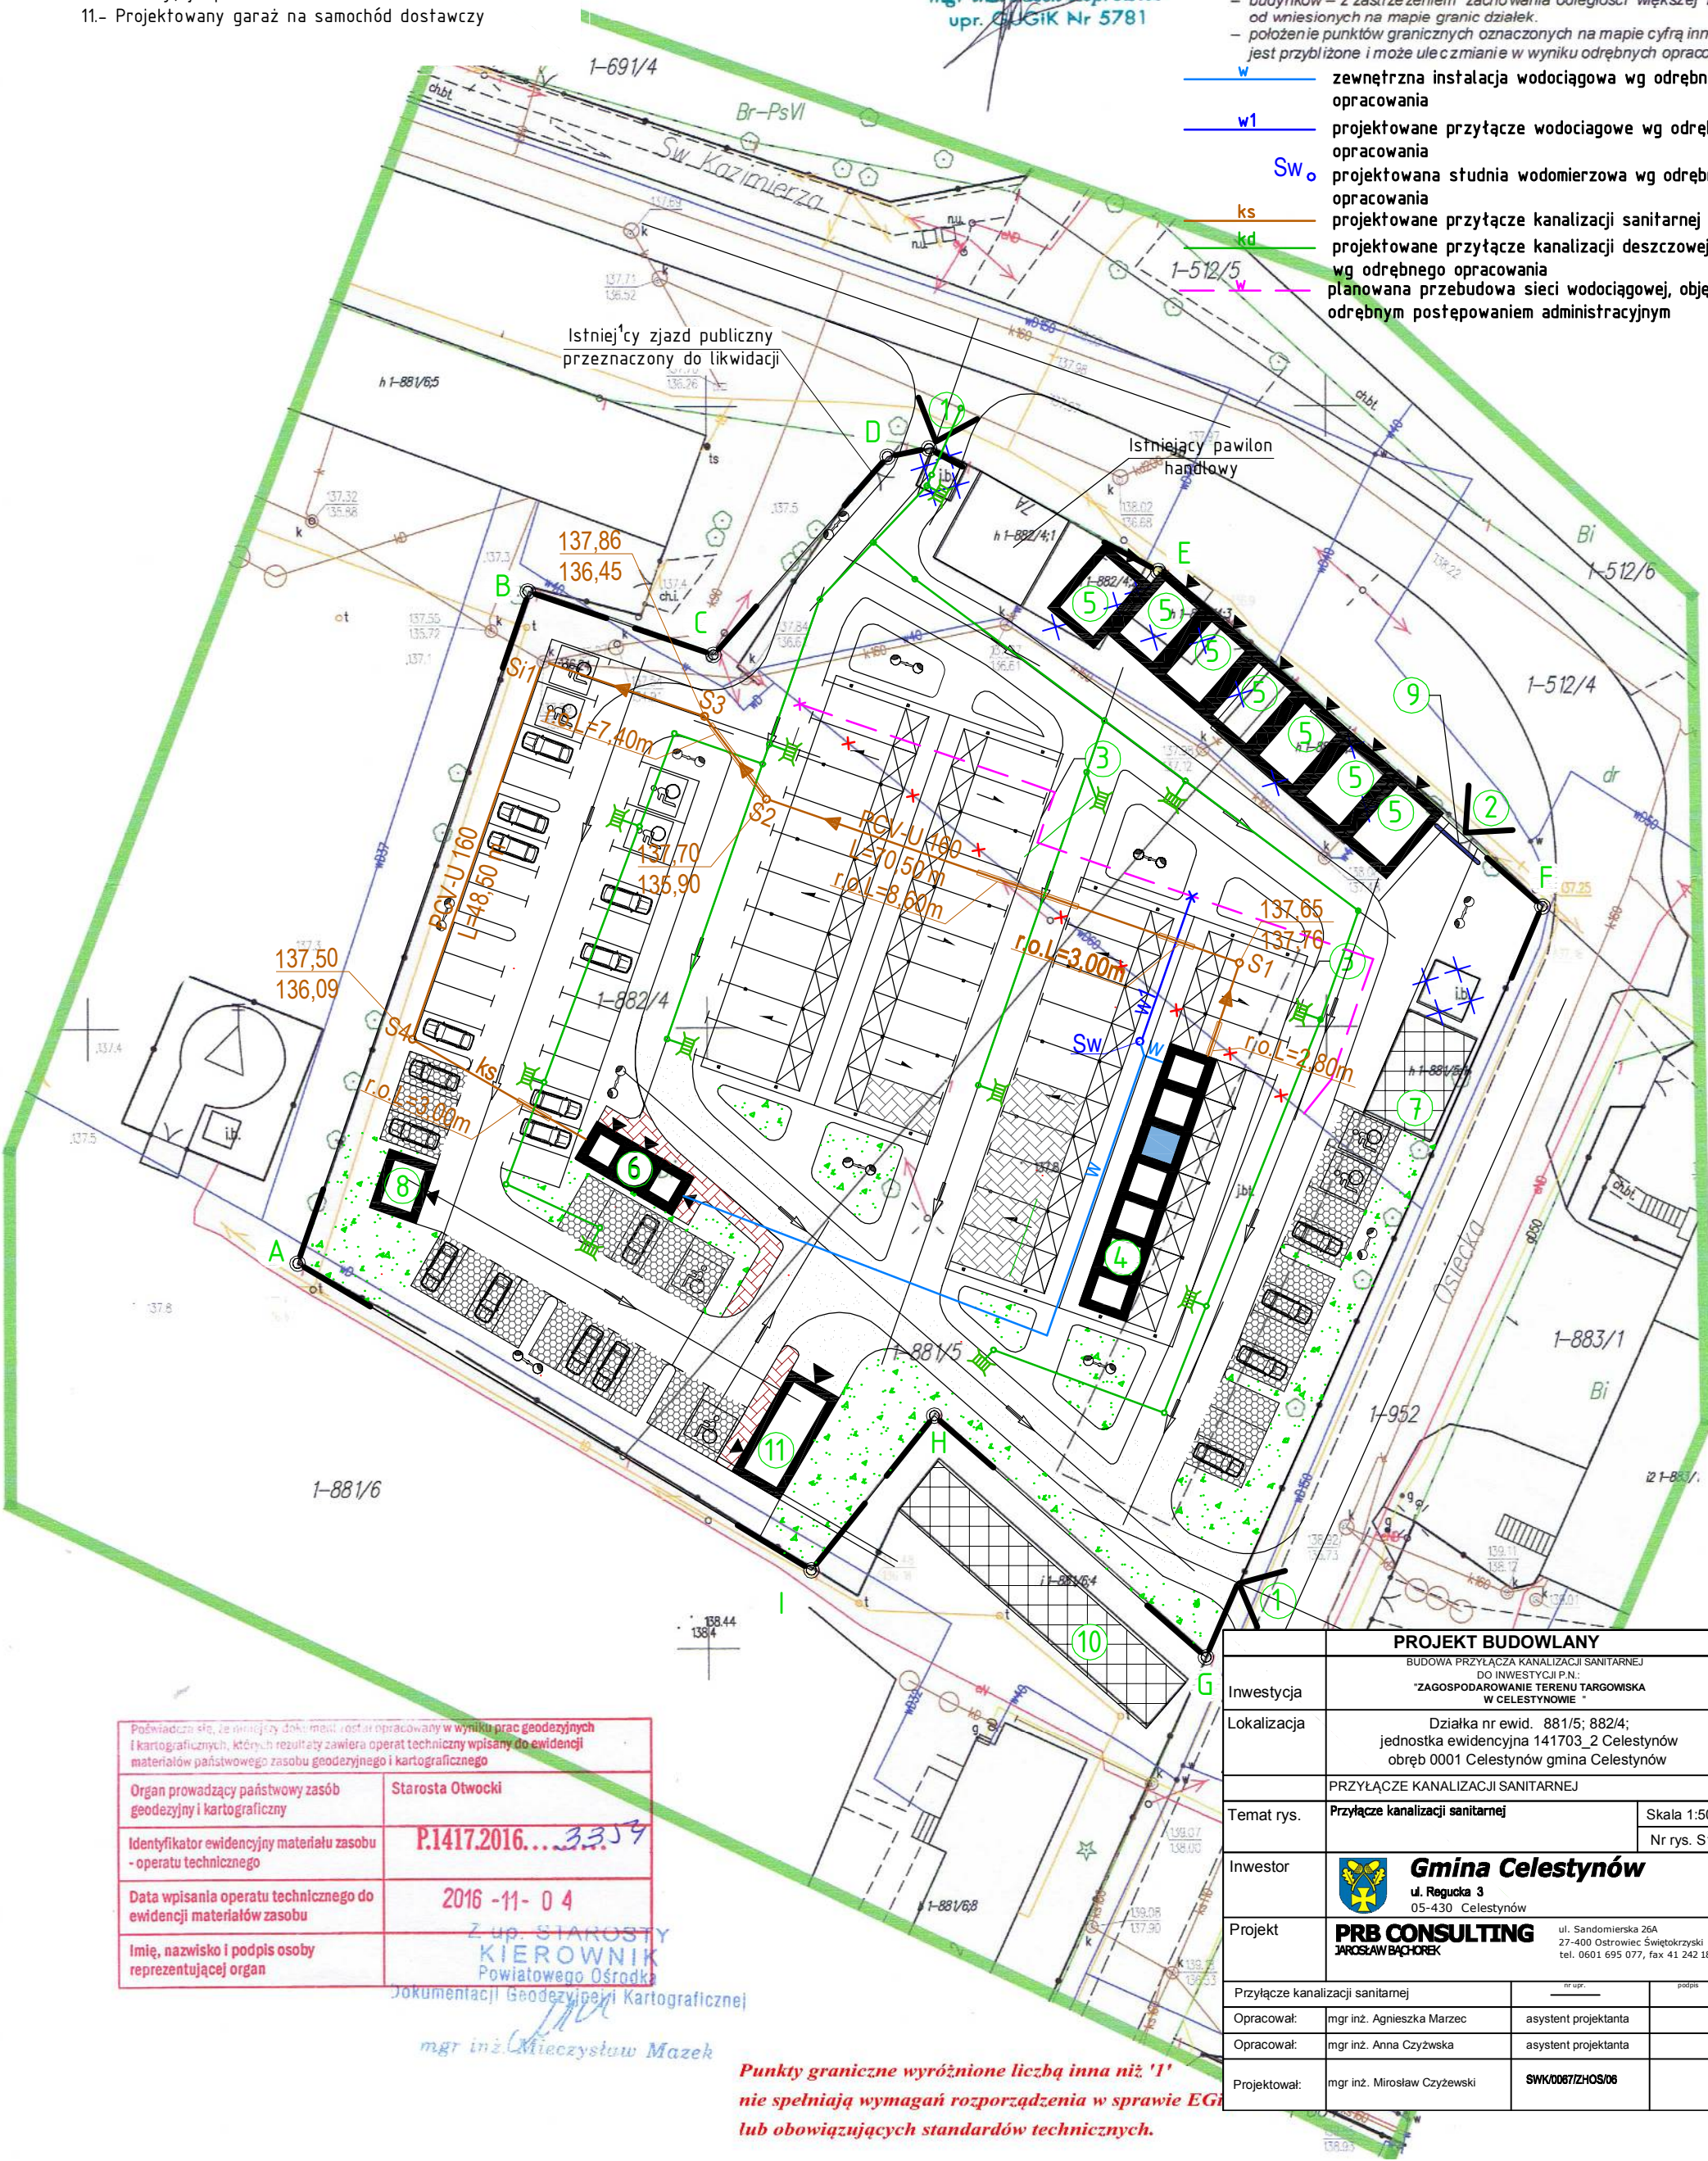

Poświadczam, że niniejszy dokument został opracowany w wyniku prac geodezyjnych i kartograficznych, których rezultaty zawiera operat techniczny wpisany do ewidencji materiałów państwowego zasobu geodezyjnego i kartograficznego	
Organ prowadzący państwowy zasób geodezyjny i kartograficzny	Starosta Otwocki
Identyfikator ewidencyjny materiału zasobu - operatu technicznego	P.1417.2016...3359
Data wpisania operatu technicznego do ewidencji materiałów zasobu	2016 -11- 0 4
Imię, nazwisko i podpis osoby reprezentującej organ	Z up. STAROSTY KIEROWNIK Powiatowego Ośrodka Dokumentacji Geodezyjnej i Kartograficznej mgr inż. Mieczysław Mazek

Punkty graniczne wyróżnione liczbą inną niż '1'
nie spełniają wymagań rozporządzenia w sprawie EG
lub obowiązujących standardów technicznych.

PROJEKT BUDOWLANY		
BUDOWA PRZYŁĄCZA KANALIZACJI SANITARNEJ DO INWESTYCJI P.N.: "ZAGOSPODAROWANIE TERENU TARGOWSKA W CELESTYNOWIE"		
Inwestycja	Działka nr ewid. 881/5; 882/4; jednostka ewidencyjna 141703_2 Celestynów obręb 0001 Celestynów gmina Celestynów	
Lokalizacja	PRZYŁĄCZE KANALIZACJI SANITARNEJ	
Temat rys.	Przyłącze kanalizacji sanitarnej	Skala 1:500 Nr rys. S1
Inwestor	 Gmina Celestynów ul. Regułka 3 05-430 Celestynów	
Projekt	 PRB CONSULTING JAROSŁAW BACHOREK ul. Sandomierska 26A 27-400 Ostrowiec Świętokrzyski tel. 0601 695 077, fax 41 242 18 02	
Przyłącze kanalizacji sanitarnej	nr upr.	podpis
Opracował:	mgr inż. Agnieszka Marzec	asystent projektanta
Opracował:	mgr inż. Anna Czyżwska	asystent projektanta
Projektował:	mgr inż. Mirosław Czyżewski	SWK/0067/ZHOS/06