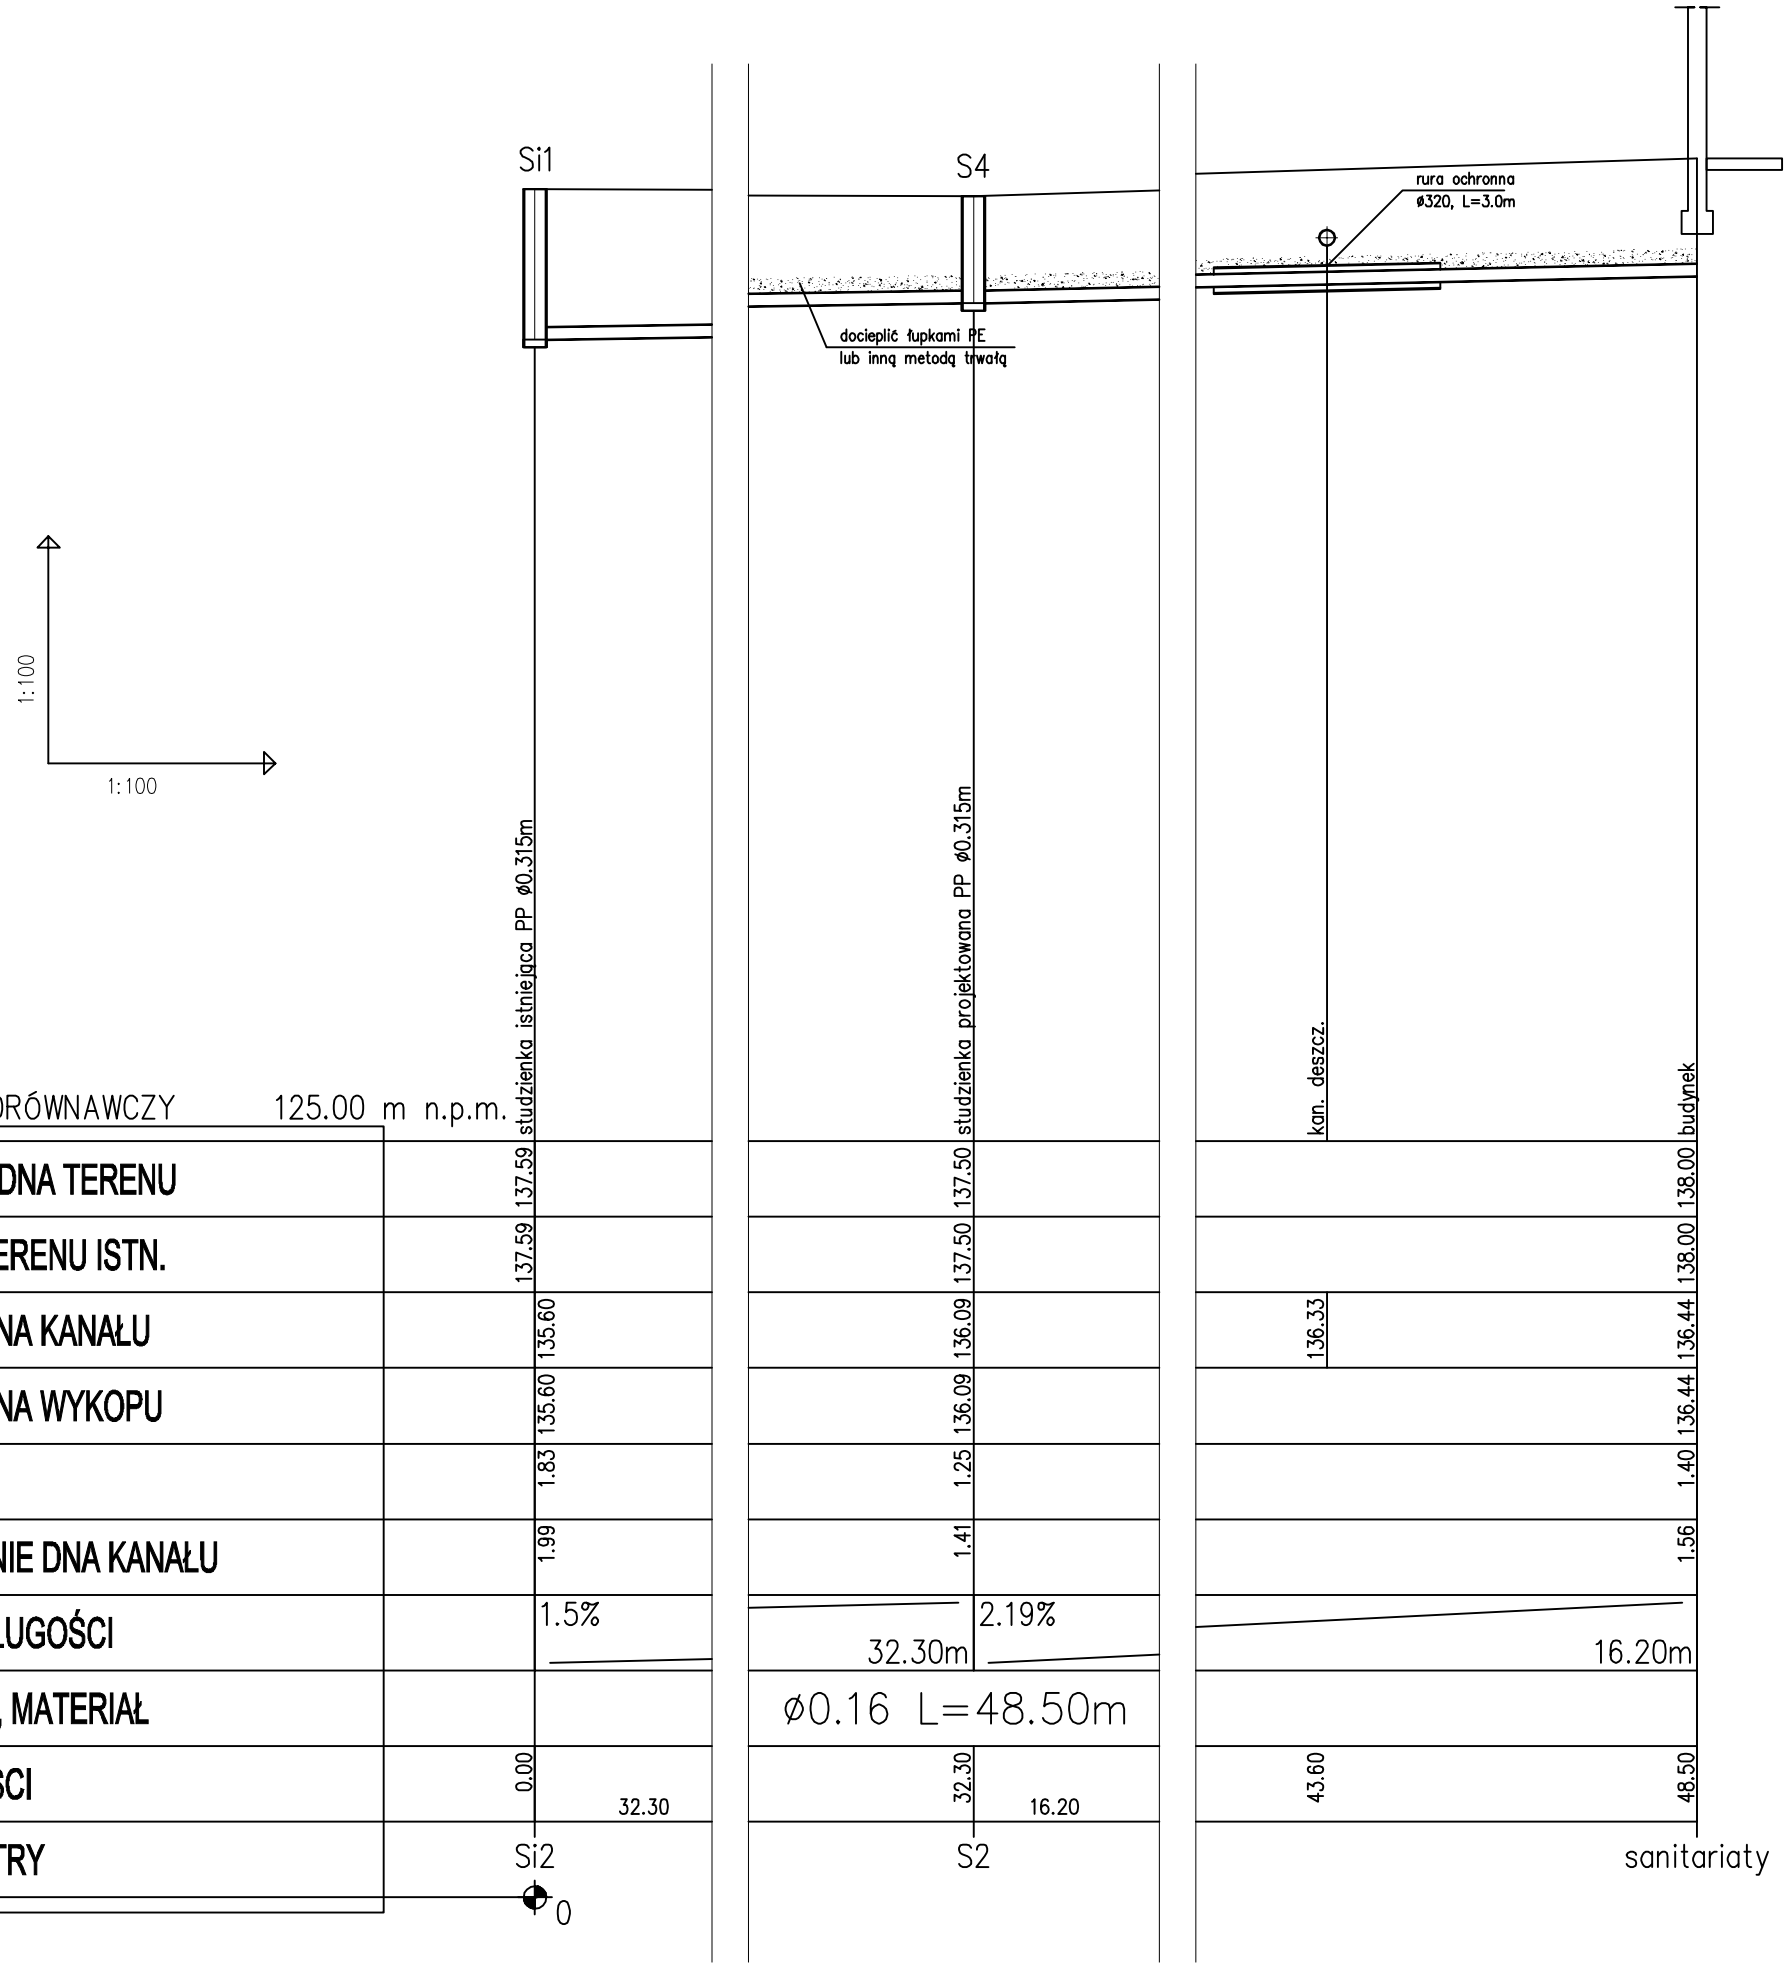


	PROJEKT BUDOWLANY		
Inwestycja	BUDOWA PRZYŁACZA KANALIZACJI SANITARNEJ DO INWESTYCJI P.N.: **"ZAGOSPODAROWANIE TERENU TARGOWISKA W CELESTYNOWIE "**		
Lokalizacja	Działka nr ewid. 881/5; 882/4; jednostka ewidencyjna 141703_2 Celestynów obręb 0001 Celestynów gmina Celestynów		
	PRZYŁĄCZE KANALIZACJI SANITARNEJ		
Temat rys.	**Profil przyłącza kanalizacji sanitarnej do sanitariatów**	Skala 1:100/10	
		Nr rys. S-3	
Inwestor	***Gmina Celestynów*** **ul. Regucka 3** 05-430 Celestynów		
Projekt	**PRB CONSULTING** JAROSŁAW BĄCHOREK — ul. Sandomierska 26A, 27-400 Ostrowiec Świętokrzyski, tel. 0601 695 077, fax 41 242 18 02		
Przyłącze kanalizacji sanitarnej		nr upr.	podpis
Opracował:	mgr inż. Agnieszka Marzec	asystent projektanta	
Opracował:	mgr inż. Anna Czyżwska	asystent projektanta	
Projektował:	mgr inż. Mirosław Czyżewski	**SWK/0067/ZHOS/06**	