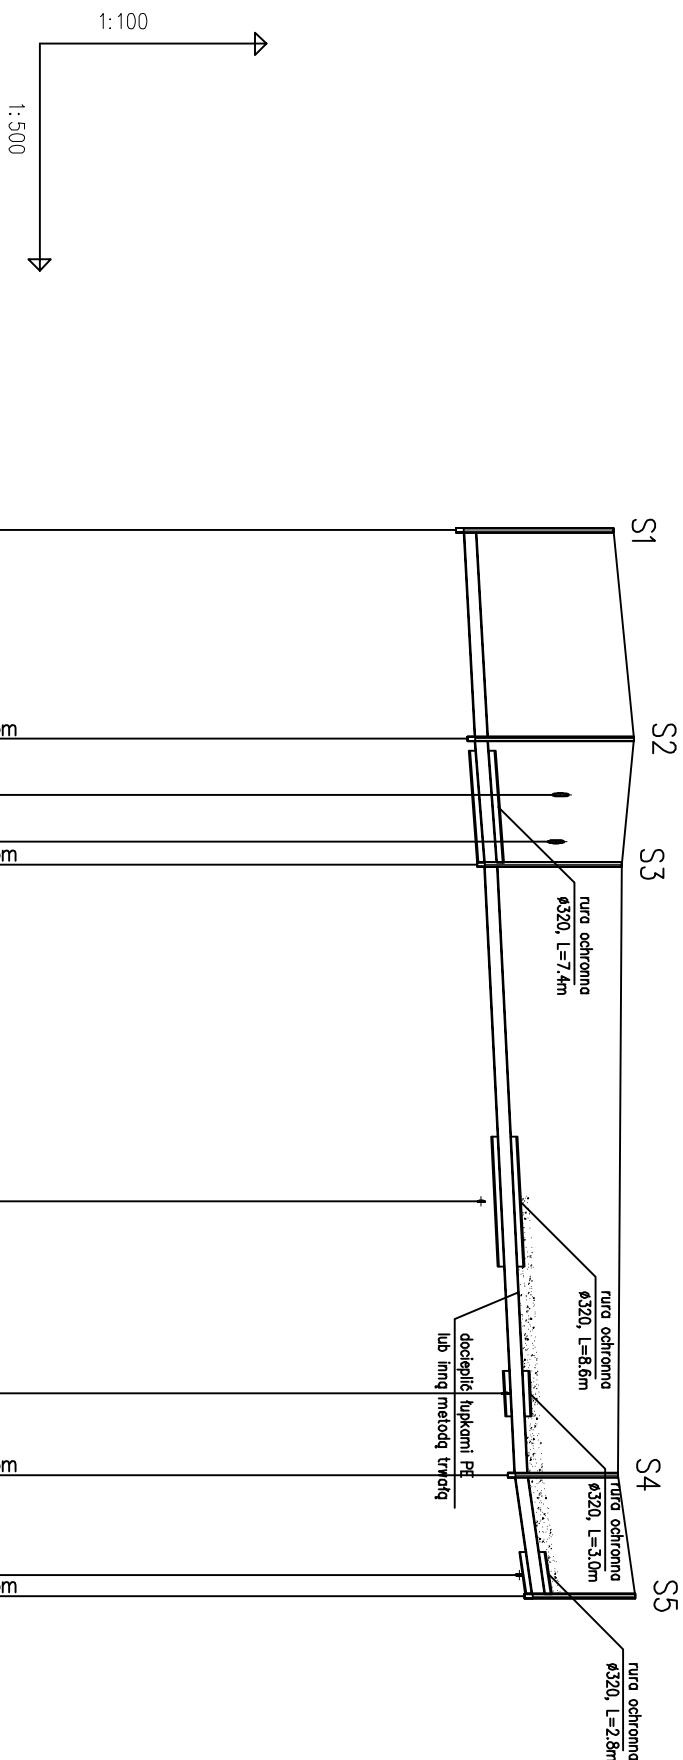


[illegible]

PROJEKT BUDOWLANY	
BUDOWA PRZYŁĄCZA KANALIZACJI SANITARNEJ DO INWESTYCJI P.N.: ZAGOSPODAROWANIE TERENU TARGOWISKA W CELESTYNOWIE "	
Lokalizacja	Działka nr ewid. 881/5; 882/4; Jednostka ewidencyjna 141703_2 Celestynów obręb 0001 Celestynów gmina Celestynów
Temat rys.	PRZYŁĄCZE KANALIZACJI SANITARNEJ Profil przyłącza kanalizacji sanitarnej do pawilonów handlowych
Investor	 Gmina Celestynów ul. Regułka 3 05-430 Celestynów
Projekt	PRB CONSULTING JACOSŁAW BĄGŁOJEK ul. Sandomierska 26A 27-400 Ostrowiec Świętokrzyski tel. 0601 695 077, fax 41 242 18 01.
Przyłączące kanalizacji sanitarnej	nr rys. _____ podpis _____
Opracował:	mgr inż. Agnieszka Marzec
Opracował:	mgr inż. Anna Czyżowska
Projektował:	mgr inż. Mirosław Czyżewski
	asystent projektanta
	SMWK0067/ZHOS06