

- OPIS:
1. - Projektowany zjazd publiczny
 2. - Istniejący zjazd publiczny
 3. - Wiata stalowa nad placem targowym
 4. - Nowoprojektowane pawilony handlowe (7szt.)
 5. - Pawilony handlowe do handlu detalicznego lub usług nie objęte opracowaniem
 6. - Sanitariaty dla handlujących i klientów
 7. - Istniejący budynek handlowy przeznaczony do remontu nie objęty opracowaniem
 8. - Wiata śmietnikowa
 9. - Usytuowanie tablicy z napisem "Mój Rynek" nad wejściem na teren targowiska
 10. - Istniejący budynek handlowy przeznaczony do remontu nie objęty opracowaniem
 11. - Projektowany garaż na samochód dostawczy

USŁUGI GEODEZYJNE
Bogusław Papis
05-430 Celestynów, ul. Obrońców Pokoju 26
tel. 789-70-44
REGON 011448427, NIP 532-100-07-10


GEODETA
mgr inż. Bogusław Papis

mgr inż. Jacek Koprowicz
upr. GUGiK Nr 5781

MAPA DO CELÓW PROJEKTOWYCH

Województwo: mazowieckie
Powiat: otwocki
Jednostka ewidencyjna: 141703_2 Celestynów
Obręb: 141703_2.0001 Celestynów
Obiekt: dz. ew. nr 881/5 i 882/4
Ulica: Św. Kazimierza
Skala 1 : 500
Układ współrzędnych płaskich: „PUWG 2000/21”
Układ wysokościowy: Kronsztadt „86”
Mapa numeryczna
Mapa jest aktualna w oznaczonym zakresie na dzień 28.09.2016r.
GK.III.6640.1.3246.2016
W zakresie opracowania:
- kontury użytków gruntowych i klas gleboznawczych są zgodne z danymi ewidencji gruntów,
- nie sprawdzono obciążeń służebnościami gruntowymi.
UWAGA: Mapa przeznaczona jest do projektowania:
- obiektów liniowych;
- budynków - z zastrzeżeniem zachowania odległości większej niż 4 m od wniesionych na mapie granic działek.
- położenie punktów granicznych oznaczonych na mapie cyfrą inną niż „1” jest przybliżone i może ulec zmianie w wyniku odrębnych opracowań.

- w zewnętrzna instalacja wodociągowa wg odrębnego opracowania
- w1 projektowane przyłącze wodociągowe
- Sw projektowana studnia wodomierzowa
- ks projektowane przyłącze kanalizacji sanitarnej wg odrębnego opracowania
- kd projektowane przyłącze kanalizacji deszczowej wg odrębnego opracowania
- planowana przebudowa sieci wodociągowej, objęta odrębnym postępowaniem administracyjnym

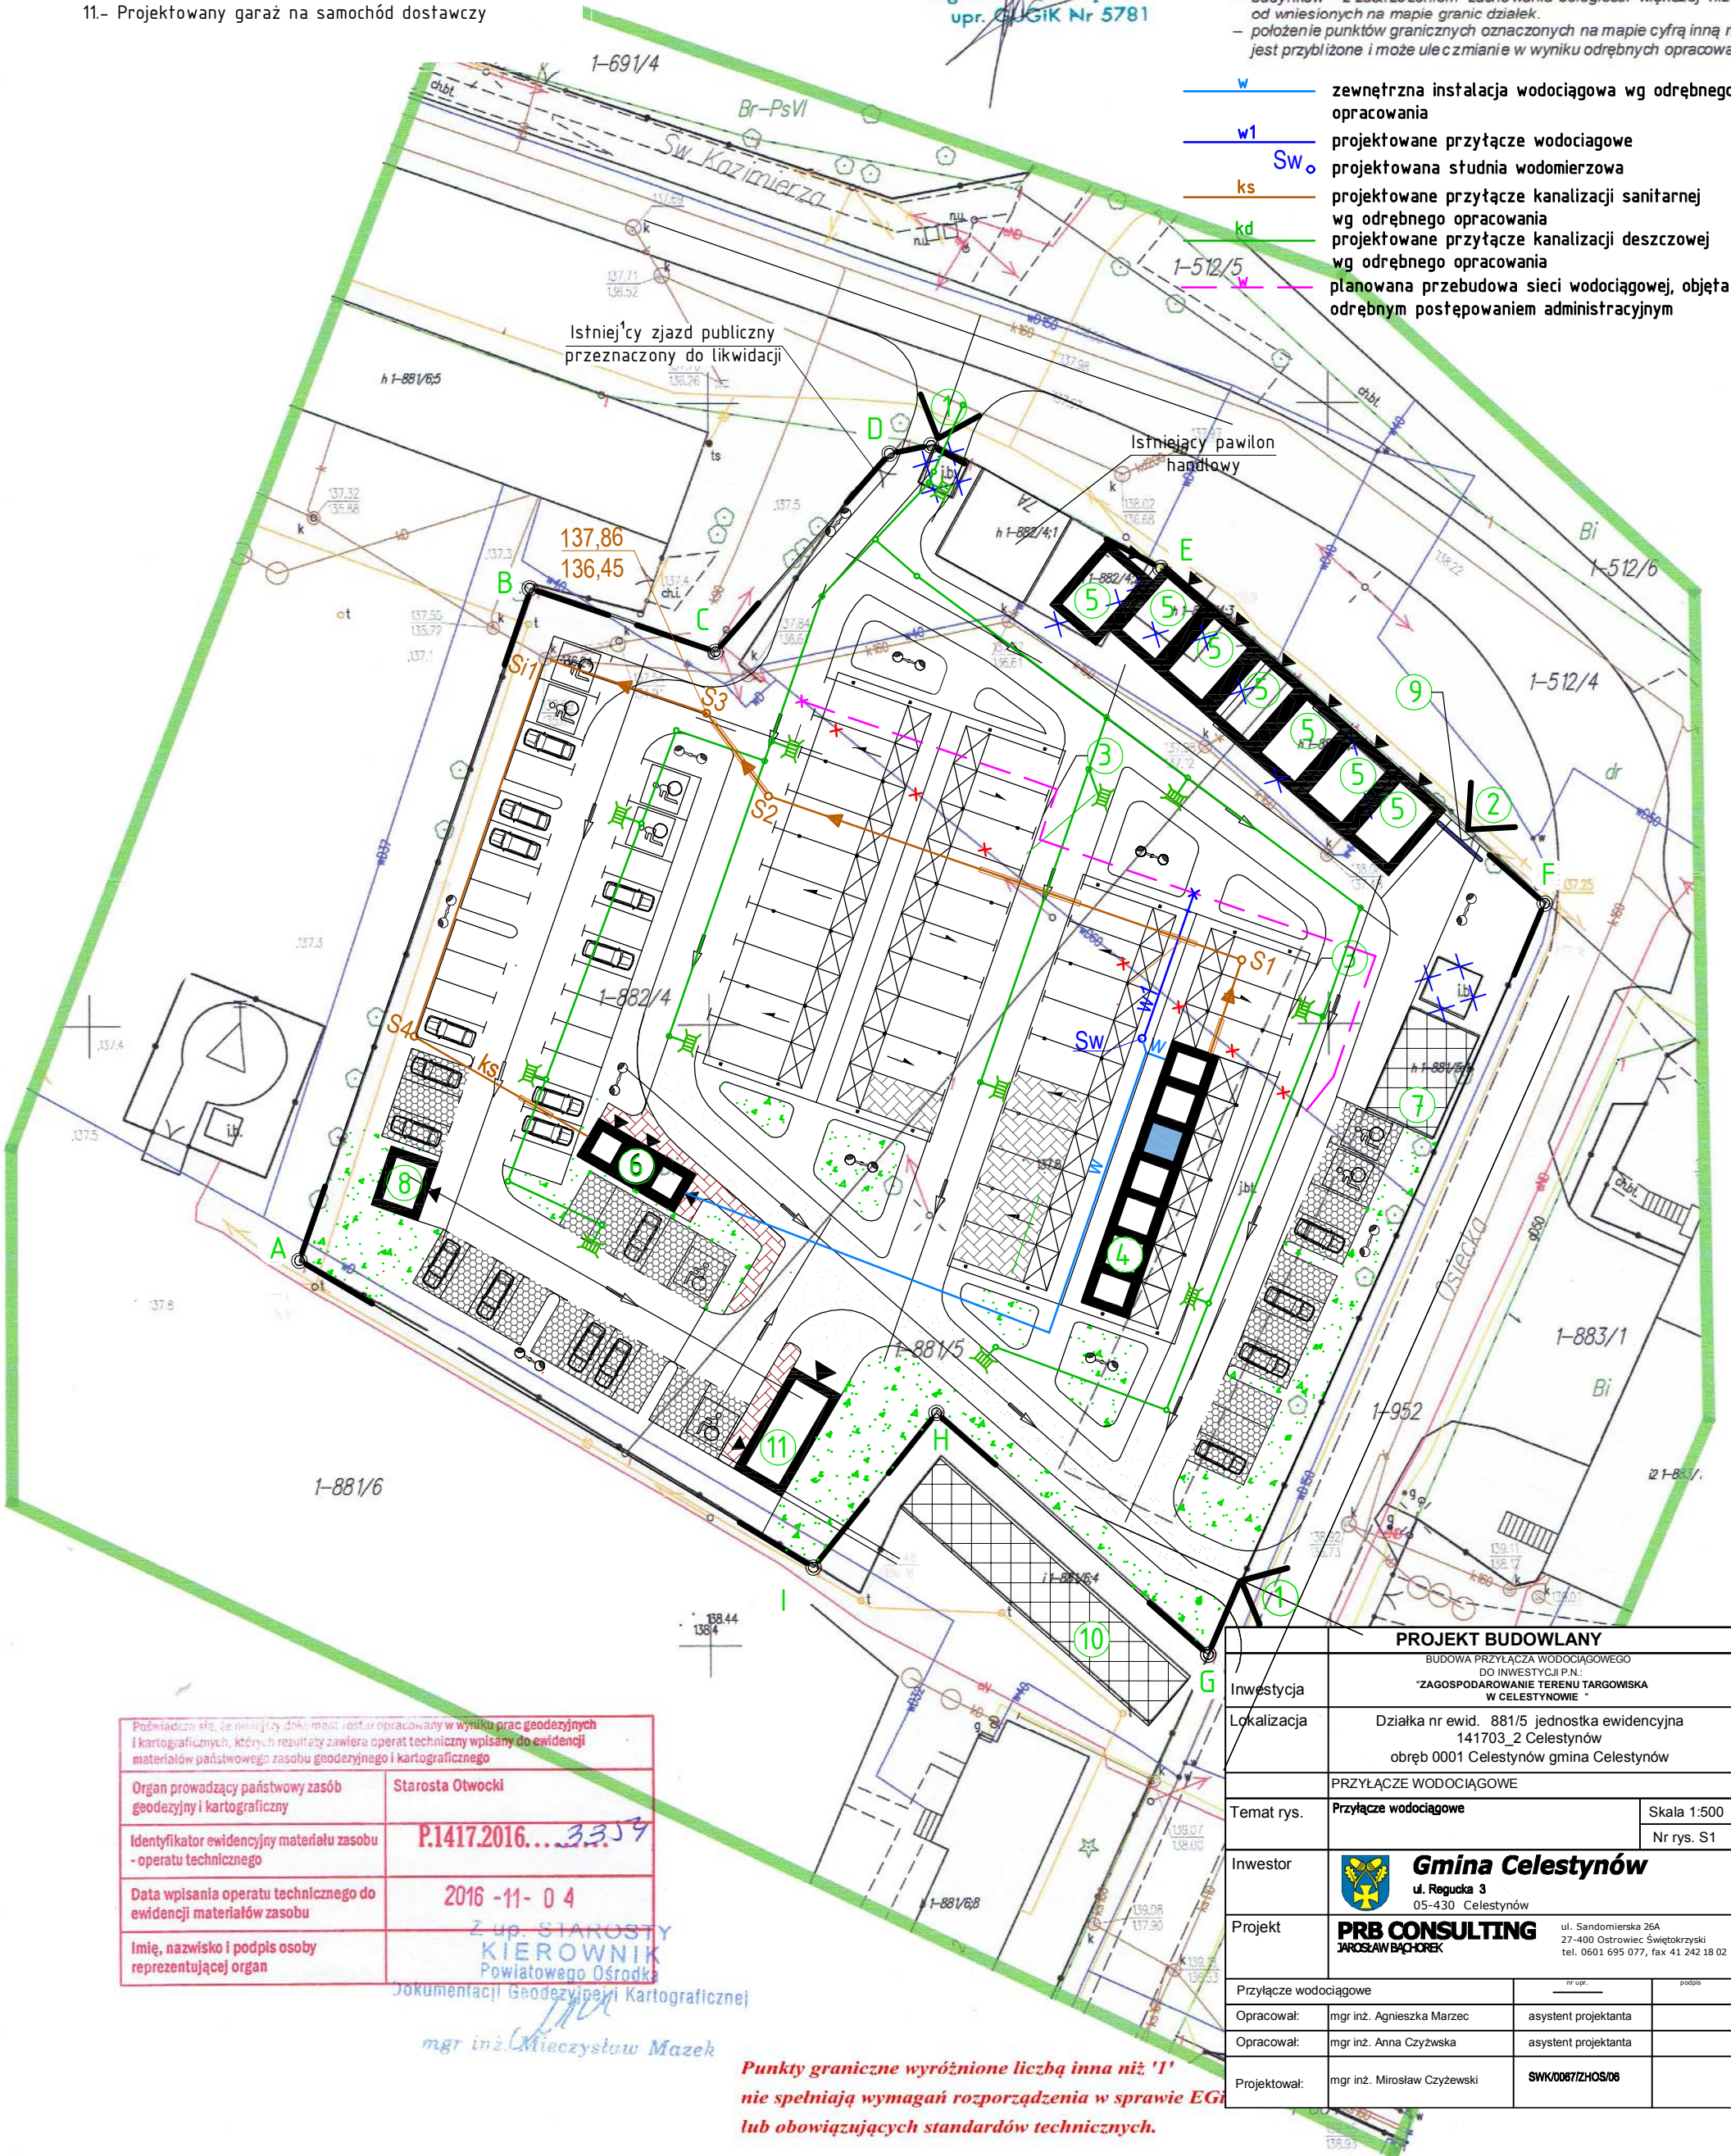

Poświadczam, że niniejszy dokument został opracowany w wyniku prac geodezyjnych i kartograficznych, których rezultaty zawiera operat techniczny wpisany do ewidencji materiałów państwowego zasobu geodezyjnego i kartograficznego	
Organ prowadzący państwowy zasób geodezyjny i kartograficzny	Starosta Otwocki
Identyfikator ewidencyjny materiału zasobu - operatu technicznego	P.1417.2016...3359
Data wpisania operatu technicznego do ewidencji materiałów zasobu	2016 -11- 0 4
Imię, nazwisko i podpis osoby reprezentującej organ	Z up. STAROSTY KIEROWNIK Powiatowego Ośrodka Dokumentacji Geodezyjnej i Kartograficznej mgr inż. Mieczysław Mazek

Punkty graniczne wyróżnione liczbą inną niż '1'
nie spełniają wymagań rozporządzenia w sprawie EG
lub obowiązujących standardów technicznych.

PROJEKT BUDOWLANY BUDOWA PRZYŁĄCZA WODOCIĄGOWEGO DO INWESTYCJI P.N.: "ZAGOSPODAROWANIE TERENU TARGOWSKA W CELESTYNOWIE"		
Inwestycja	Działka nr ewid. 881/5 jednostka ewidencyjna 141703_2 Celestynów obręb 0001 Celestynów gmina Celestynów	
Lokalizacja	PRZYŁĄCZE WODOCIĄGOWE	
Temat rys.	Przyłącze wodociągowe	Skala 1:500 Nr rys. S1
Inwestor	 Gmina Celestynów ul. Regułka 3 05-430 Celestynów	
Projekt	 PRB CONSULTING JAROSŁAW BACHOREK ul. Sandomierska 26A 27-400 Ostrowiec Świętokrzyski tel. 0601 695 077, fax 41 242 18 02	
Przyłącze wodociągowe	nr upr.	podpis
Opracował:	mgr inż. Agnieszka Marzec	asystent projektanta
Opracował:	mgr inż. Anna Czyżwska	asystent projektanta
Projektował:	mgr inż. Mirosław Czyżewski	SWK/0067/ZHOS/06