



ELEWACJA POŁUDNIOWO-WSCHODNIA

SKALA 1:100

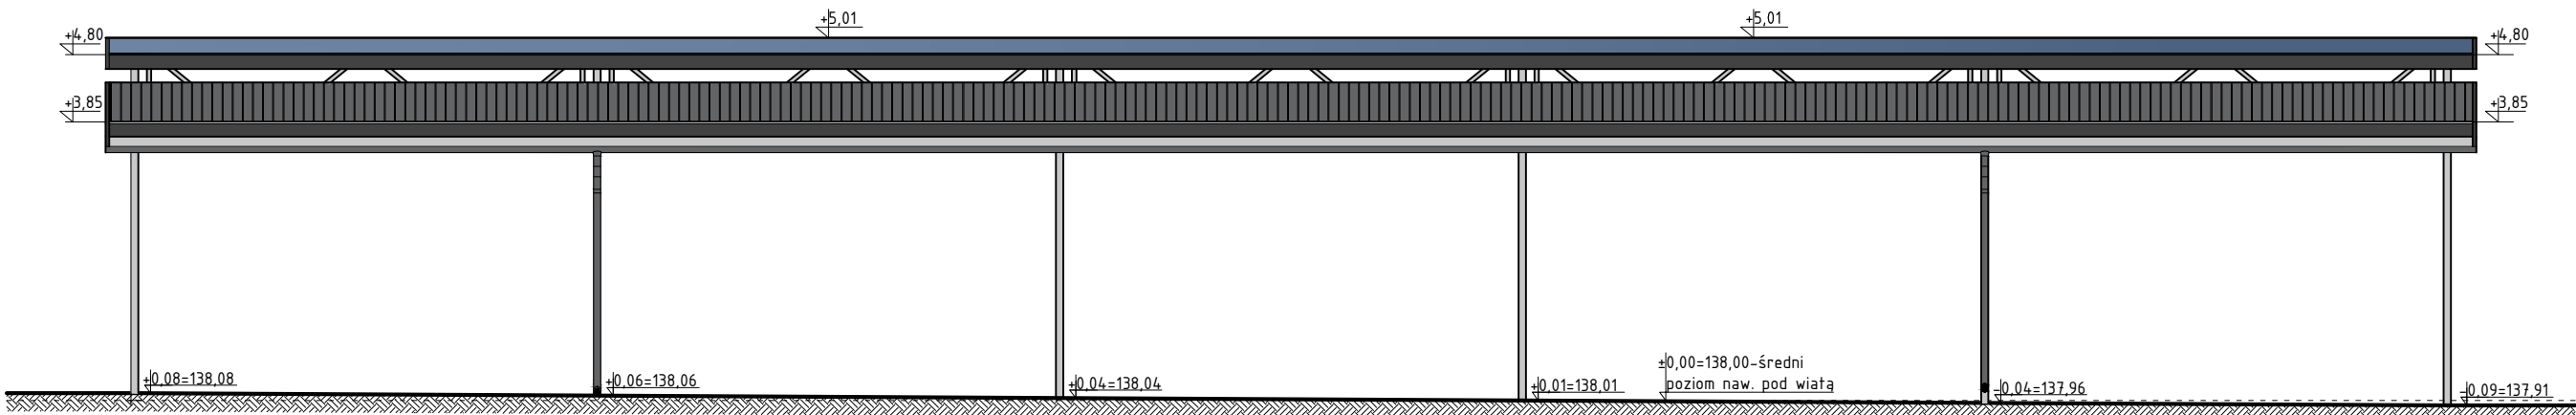

ELEWACJA POŁUDNIOWO-ZACHODNIA

SKALA 1:100

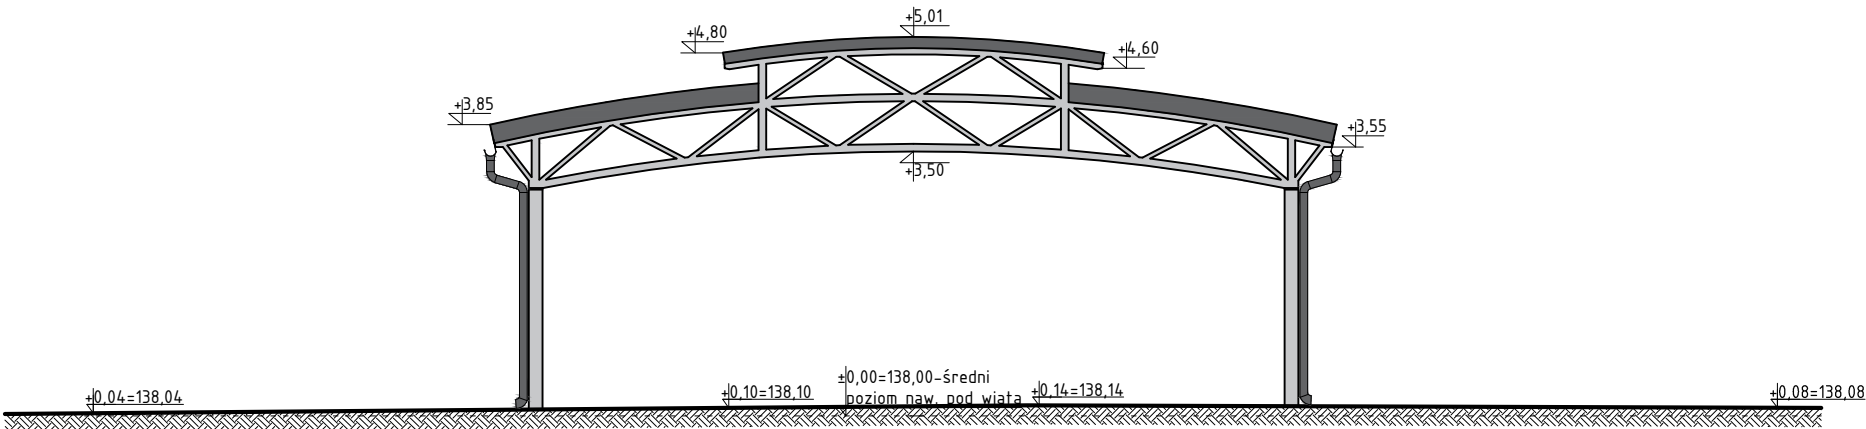

UWAGA: -Wszystkie wymiary zweryfikować z natury!!!

	PROJEKT BUDOWLANY		
Inwestycja	"ZAGOSPODAROWANIE TERENU TARGOWISKA W CELESTYNOWIE "		
Lokalizacja	Działka nr ewid. 881/5; 882/4; 512/4; 592 jednostka ewidencyjna 141703_2 Celestynów obręb 0001 Celestynów gmina Celestynów		
Rozdział 5:	PROJEKT WIATY TARGOWEJ		
Temat rys.	ELEWACJA POŁUDNIOWO-WSCHODNIA	Skala 1:100	
	ELEWACJA POŁUDNIOWO-ZACHODNIA	Nr rys. A-6	
Inwestor	 Gmina Celestynów ul. Regucka 3 05-430 Celestynów		
Projekt	PRB CONSULTING JAROSŁAW BĄCHOREK ul. Sandomierska 26A 27-400 Ostrowiec Świętokrzyski tel. 0601 695 077, fax 41 242 18 02		
Architektura		nr opr.	podpis
Projektował:	mgr inż. arch. Anna Maciantowicz	KL175/92	
Sprawdził:	mgr inż. arch. Zbigniew Doktor	227/KL/72	