


Instalacja wody zimnej i c.w.u. w pawilonach
handlowych - rozwinięcie, skala -----

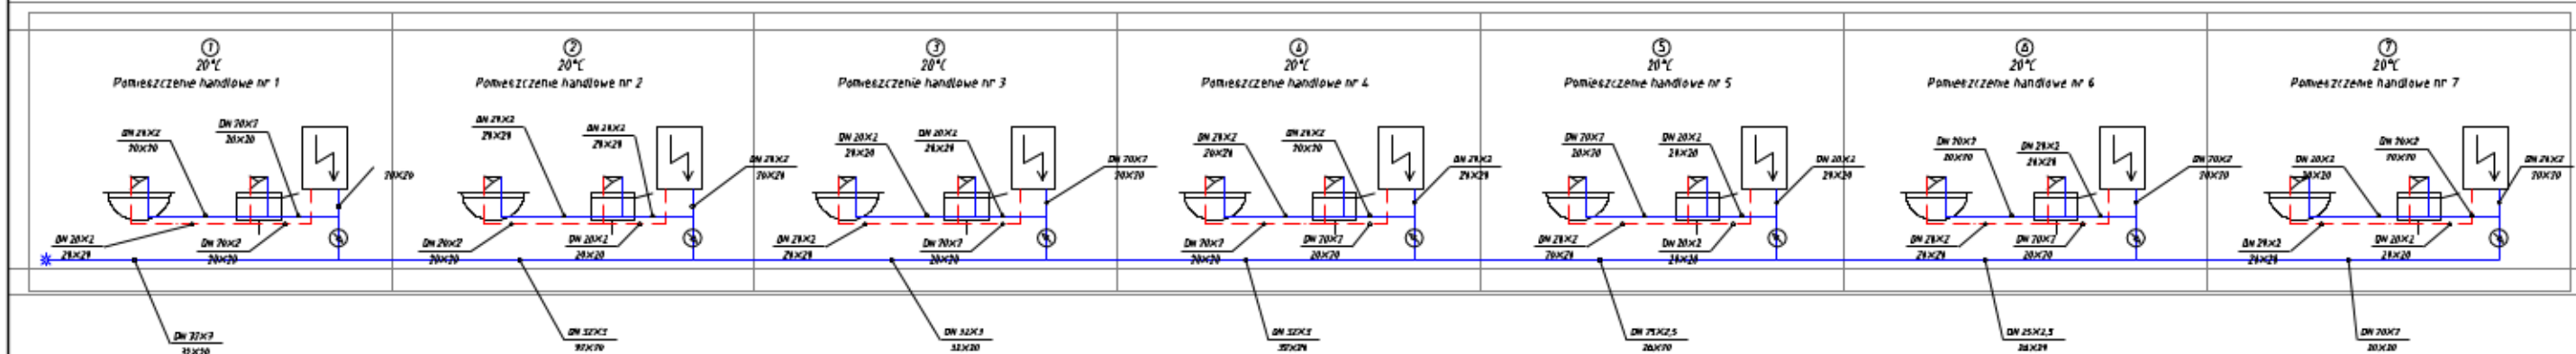

Legenda:

- ciepła woda użytkowa PE-RT/AL/PE
 woda zimna PE-RT/AL/PE
 elektryczny pojemnościowy, podumwłkowy
 podgrzewacz wody, V=5l, moc grzałki 1500W,
 napięcie znamionowe ~230V/50Hz, maksymalny
 prąd znamionowy 6,5A
 przepływomierz z objętością, suchobieżny
 do wody zimnej, gwint zewnętrzny

		PROJEKT BUDOWLANY	
Inwestycja	Zagospodarowanie targowiska polegającego na przebudowie targowiska stałego wraz z łazienką, dwoma wiat słupowymi, toaletą publiczną, wiaty smocznicą, łazienką gospodarską, pawilonem handlowym oraz infrastrukturą towarzyszącą w postaci ciągów pieszo-jedynych, parkingów, instalacji zewnętrznych: wody, elektroenergetycznej i oświetlenia terenu, instalacji wewnętrznych: wody, kanalizacji sanitarnej, elektrycznej i wentylacji mechanicznej		
Lokalizacja	Działka nr ewid. 88 1/5; 882/4; 512/4; 592 jednostka ewidencyjna 141703_2 Celestynów obręb 0001 Celestynów gmina Celestynów		
Rozdział 7:	PROJEKT INSTALACJI SANITARNYCH WEWNĘTRZNYCH		
Temat rys.	Instalacje wody zimnej i c.w.u w pawilonach handlowych - rozwinięcie	Skala -----	Nr rys. S-3
Inwestor	 Gmina Celestynów ul. Reguła 3 05-430 Celestynów		
Projekt	PRB CONSULTING JACEK WAWCZAK	ul. Sandomierska 36A 27-400 Ostrowiec Świętokrzyski tel. 0601 695 077, fax 41 242 58 0	
Instalacje sanitarne wewnętrzne		1:200	1:50
Opracował:	mgr inż. Agnieszka Marzec	a.systent projektanta	
Opracował:	mgr inż. Anna Czyżwska	a.systent projektanta	
Projektował:	mgr inż. Marlena Polek	PKK0131/POCS09	
Sprawdził:	mgr inż. Waldemar Polek	PKK002/POCS06	