


Instalacja wody zimnej i c.w.u. w sanitariatach -
rozwiniecie, skala -----

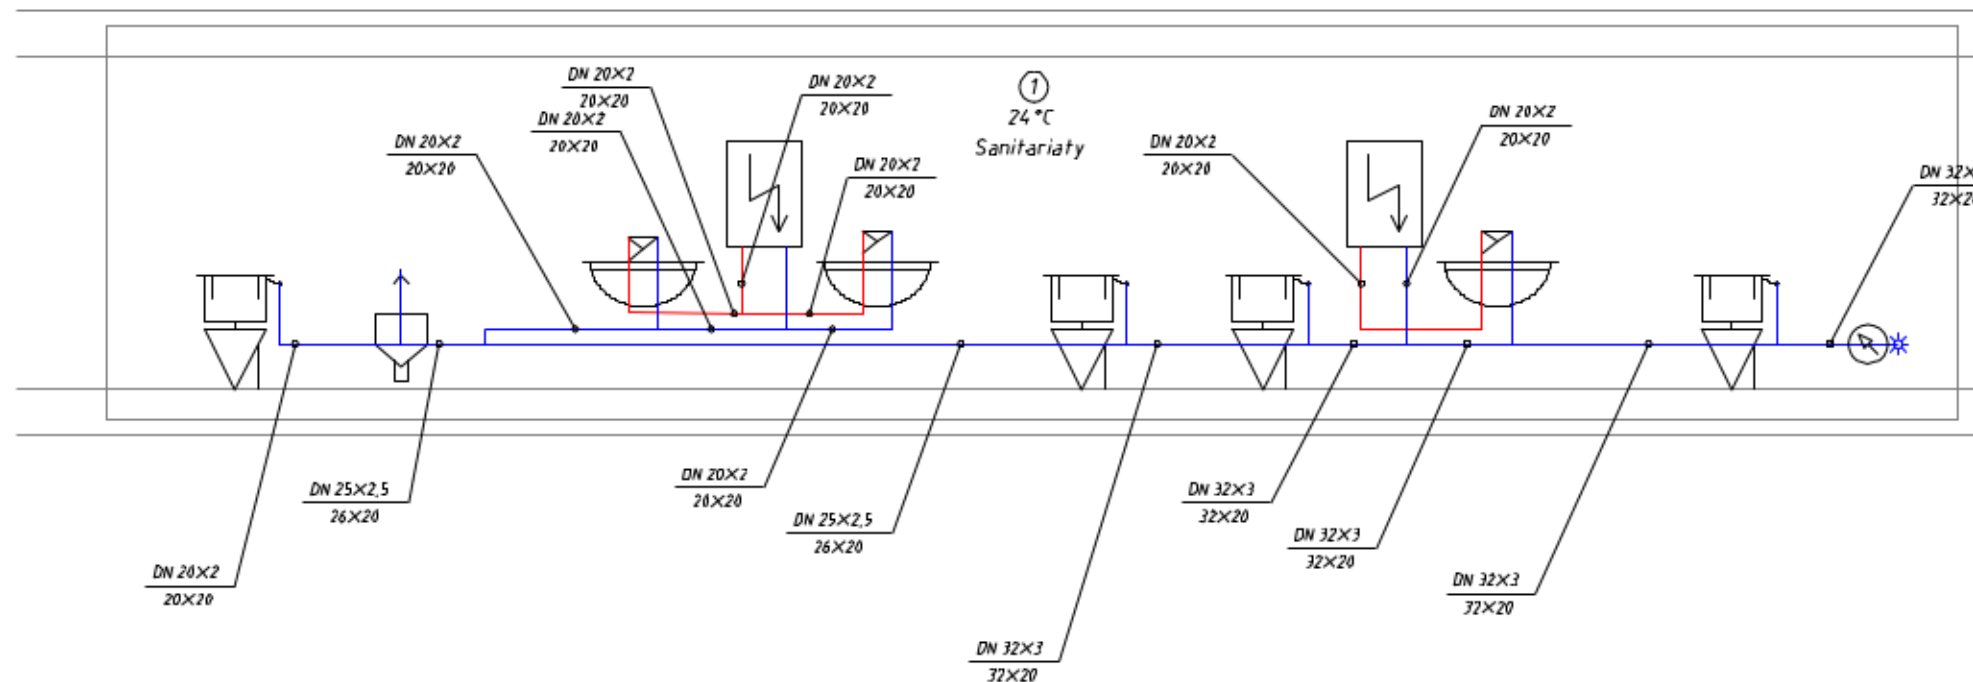

Legenda:

- ciepła woda użytkowa PE-RT/Al/PE
- woda zimna PE-RT/Al/PE
-  elektryczny pojemnościowy, podumwalkowy podgrzewacz wody, V=5l, moc grzałki 1500W, napięcie znamionowe ~230 V/50Hz, maksymalny prąd znamionowy 6,5A
-  przepływomierz objętościowy, suchobieżny do wody zimnej, gwint zewnętrzny

PROJEKT BUDOWLANY			
Inwestycja	Zagospodarowanie terenu polegające na przebudowie targowiska stałego wraz z budową dwóch wiat stalowych, toalet publicznych, wiaty śmietnikowej, budynku gospodarczego, pawilonów handlowych oraz infrastruktury towarzyszącej w postaci ciągów pieszo-jazdnych, parkingów, instalacji zewnętrznych: wody, elektroenergetycznej i oświetlenia terenu, instalacji wewnętrznych: wody, kanalizacji sanitarnej, elektrycznej i wentylacji mechanicznej.		
Lokalizacja	Działka nr ewid. 881/5; 882/4; 512/4; 592 jednostka ewidencyjna 141703_2 Celestynów obręb 0001 Celestynów gmina Celestynów		
Rozdział 7:	PROJEKT INSTALACJI SANITARNYCH WEWNĘTRZNYCH		
Temat rys.	Instalacja wody zimnej i c.w.u. w sanitariatach - rozwiniecie	Skala -----	Nr rys. S-5
Inwestor	 Gmina Celestynów ul. Rynek 3 05-430 Celestynów		
Projekt	PRB CONSULTING JAROSŁAW BĄK-ROK ul. Sandzimska 26A 27-400 Ostrowiec Świętokrzyski tel. 06 01 695 077, fax 41 242 18 02		
Instalacje sanitarne wewnętrzne		-----	-----
Opracował:	mgr inż. Agnieszka Marzec	asystent projektanta	
Opracował:	mgr inż. Anna Czyżwska	asystent projektanta	
Projektował:	mgr inż. Monika Polek	PDK/0131/PCOS/00	
Sprawdził:	mgr inż. Waldemar Polek	PDK/0021/PCOS/08	