


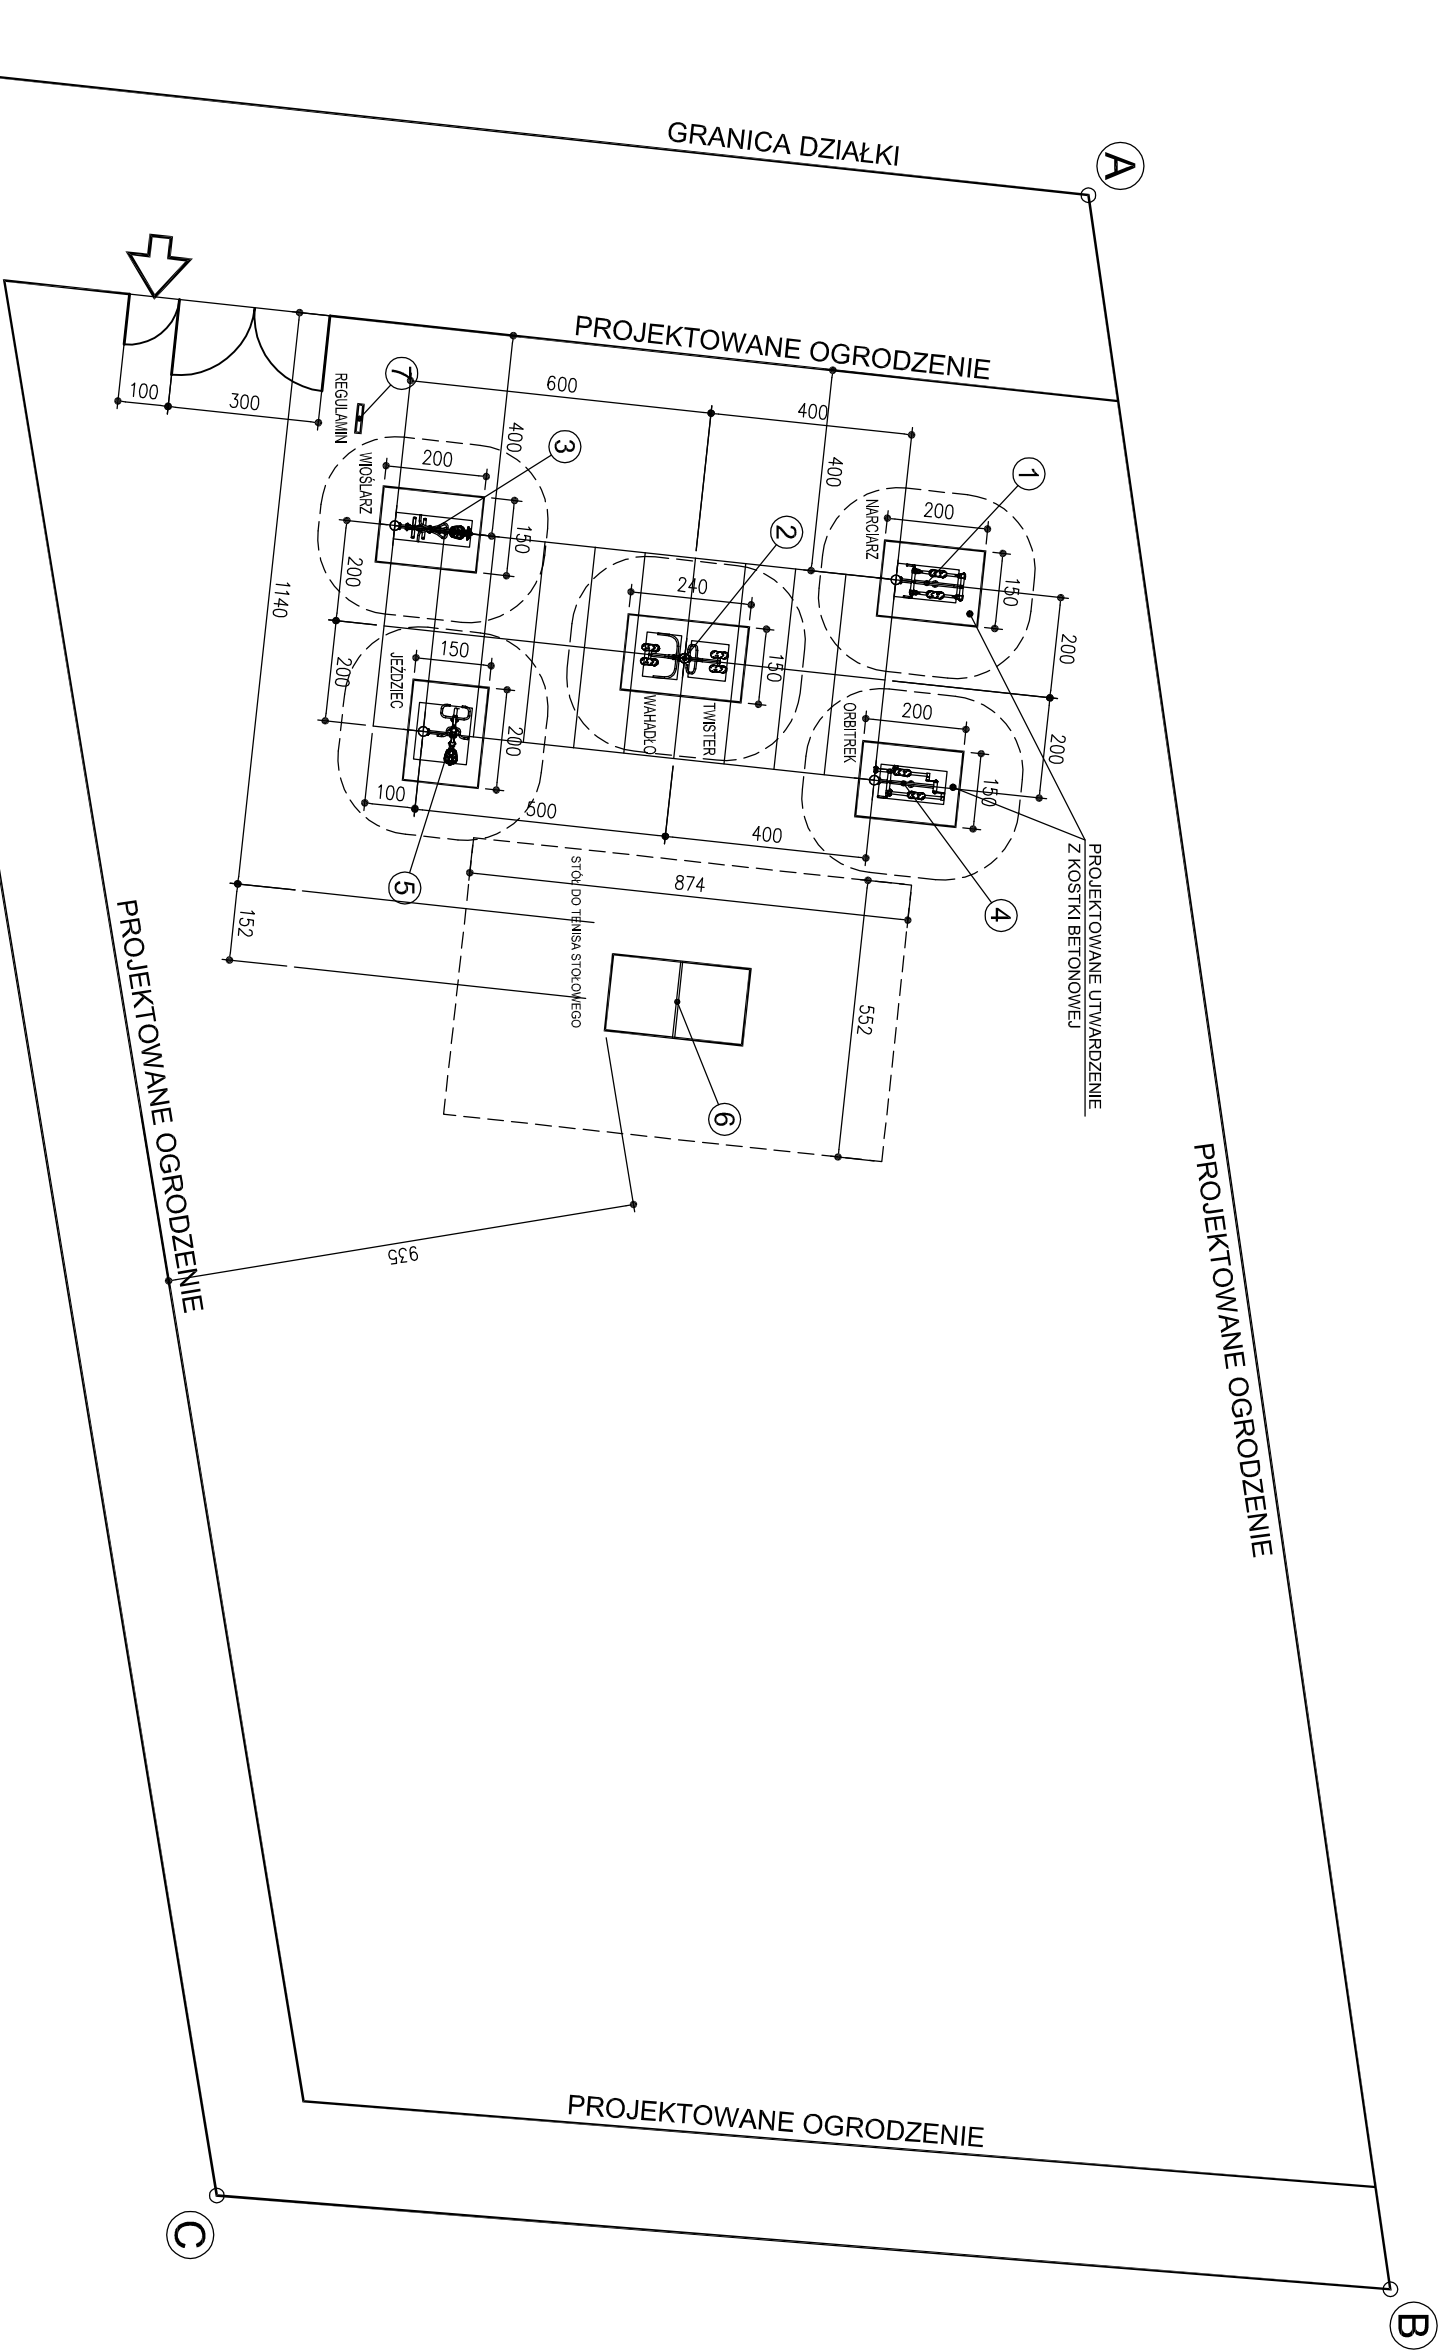

- PROJEKTOWANE URZĄDZENIA SIŁOWNI TERENOWEJ:
- 1 - NARCIARZ
 - 2 - TWISTER-WAHADŁO
 - 3 - WIOŚLARZ
 - 4 - ORBITREK
 - 5 - JEZDZIEC
 - 6 - STOŁ DO TENISA STOŁOWEGO
 - 7 - TABLICA Z REGULAMINEM SŁOWNI
- ➡ PROJEKTOWANE WEJŚCIE NA SIŁOWNIĘ TEREN.
- UWAGA:
WYMIARY MINIMALNYCH STREF OCHRONNYCH
W/G KART KATALOGOWYCH URZĄDZEN

Objekt BUDOWA OBIEKTÓW MAŁEJ ARCHITEKTURY W RAMACH SIŁOWNI PLENEROWEJ		
Adres GLINA DZIAŁKA NR EW. 211 OBR. GLINA, GM. CELESTYNÓW		
Nazwa rys. ROZMIESZCZENIE URZĄDZEŃ NA PLACU ZABAW		
Skala 1:150	Nr rys. Z-2	
Data 19.10.2016 r.		
Funkcja Projektant	Imię i nazwisko mgr inż. Dariusz Nykiel	Podpis
upr. Wa-1/302 do projektowania w specjalności konstrukcyjno-budowlanej bez ograniczeń		