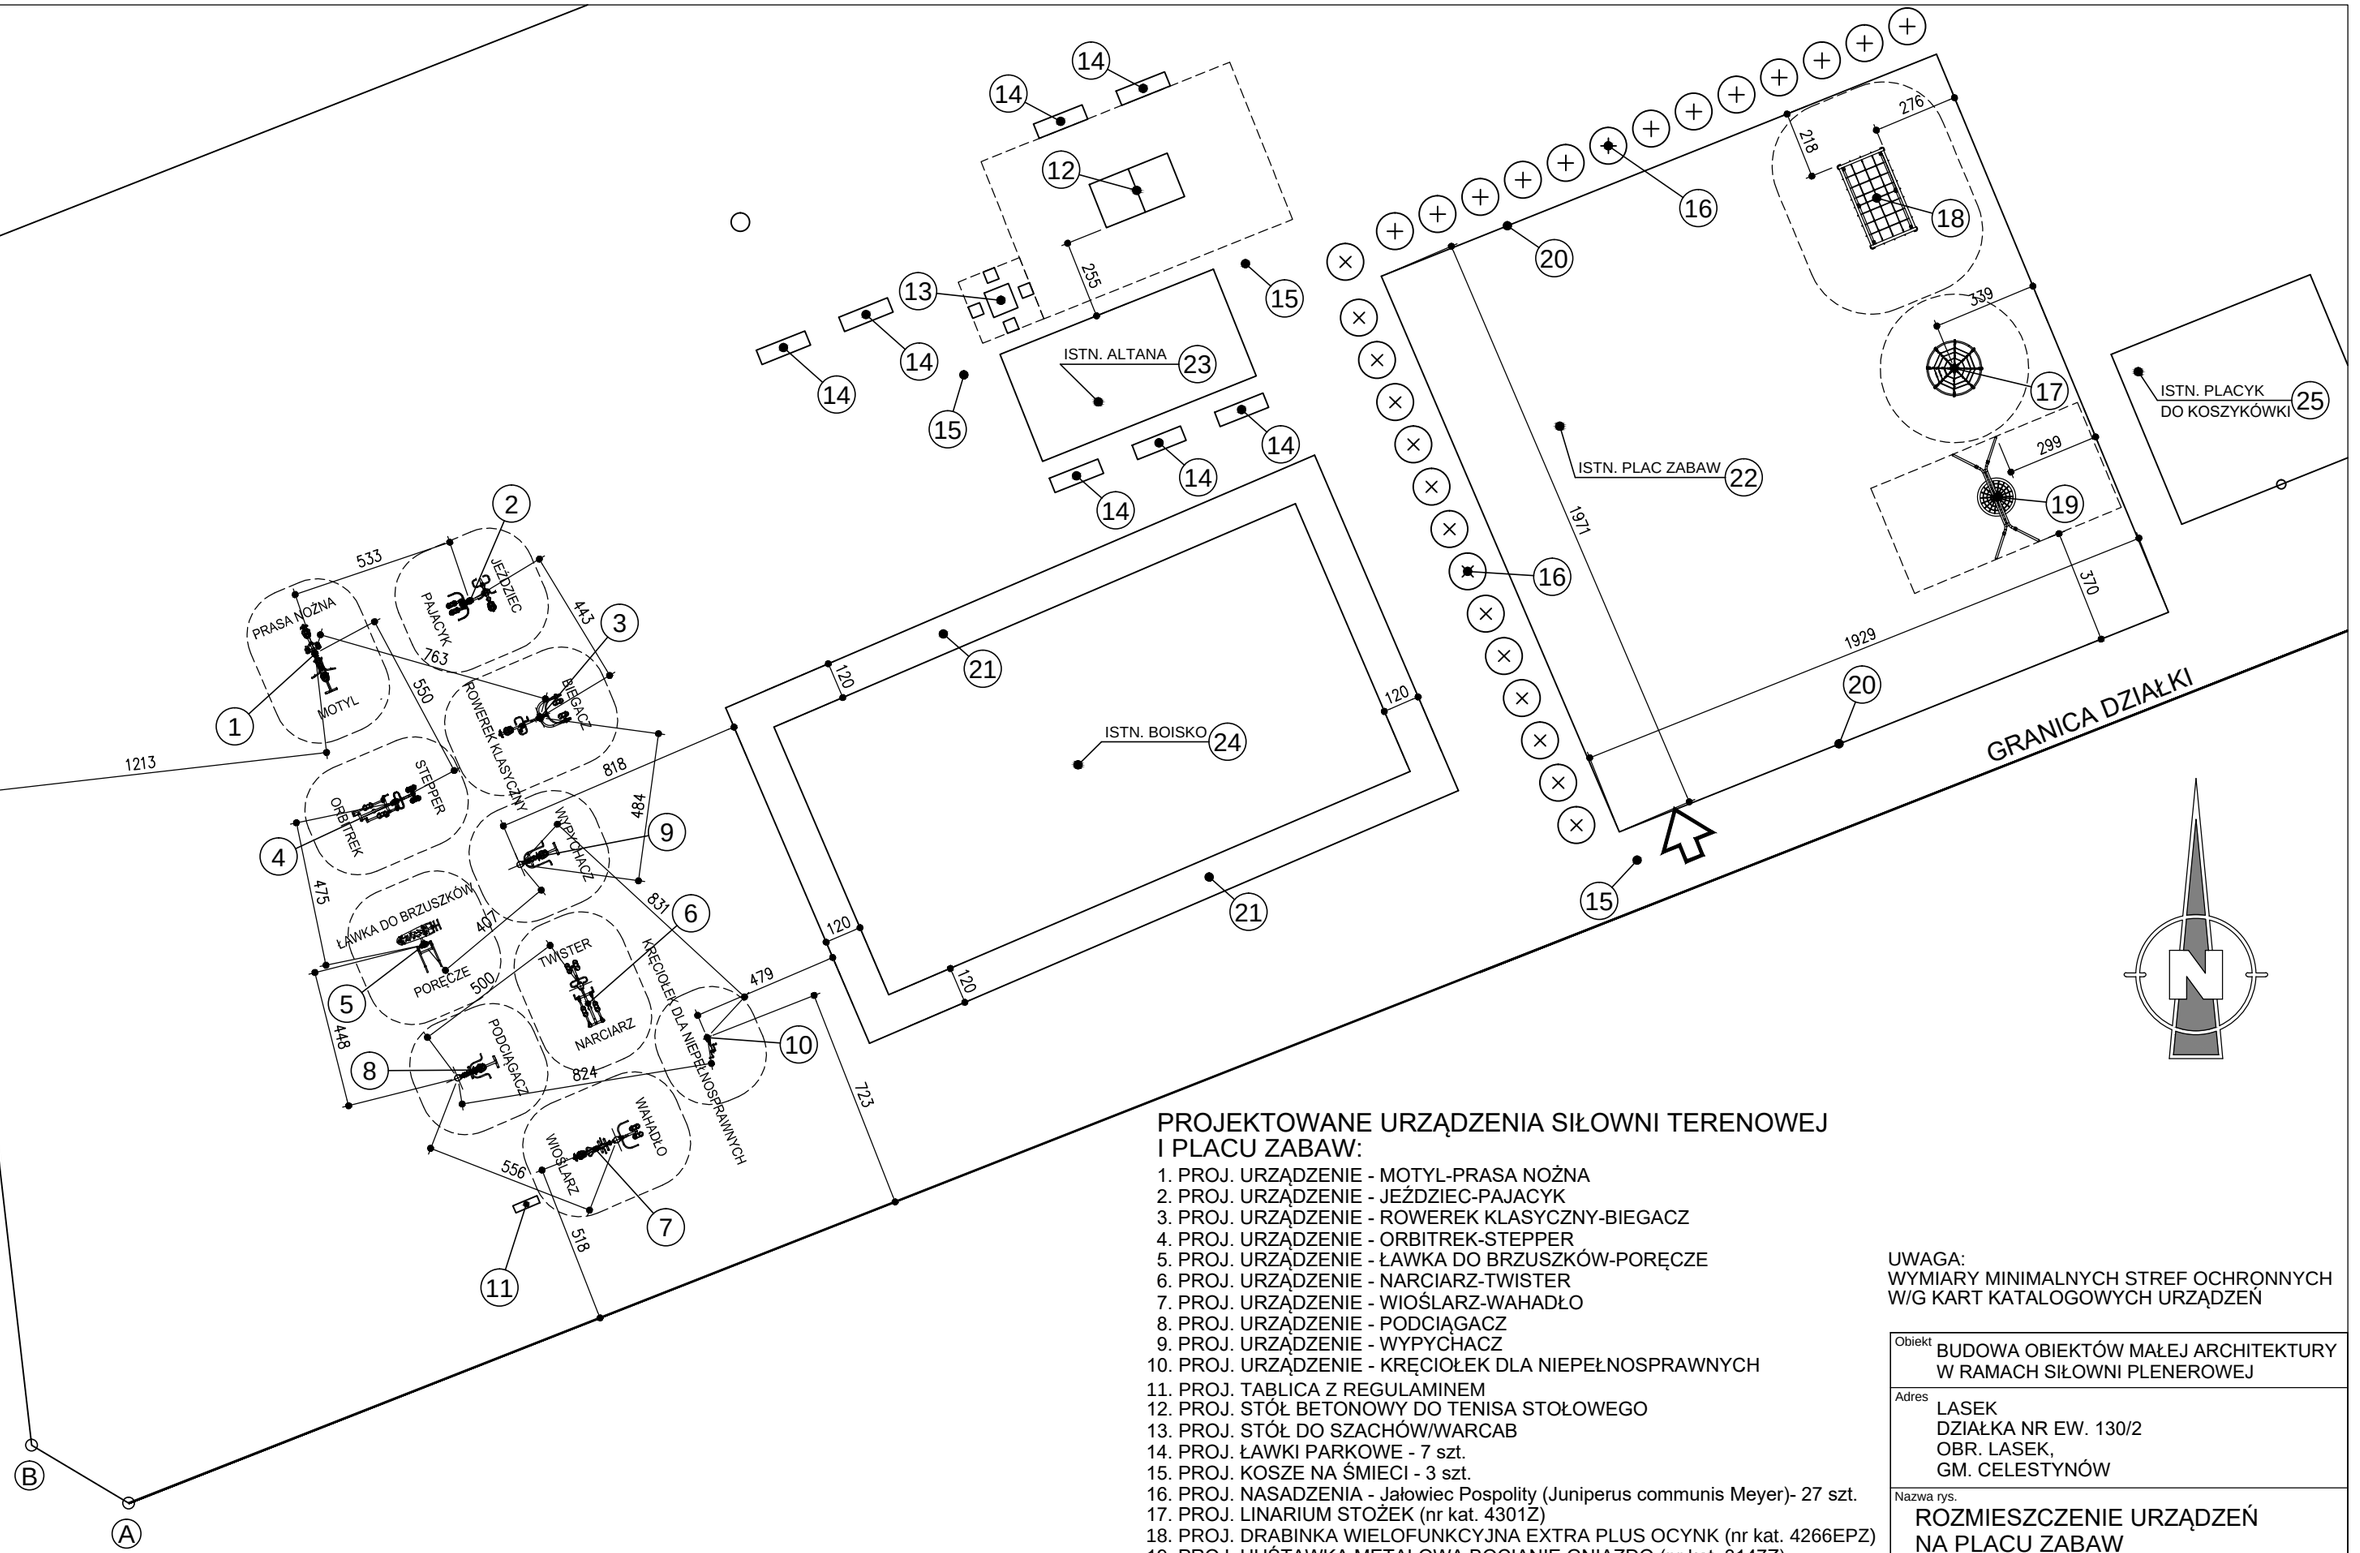


PROJEKTOWANE URZĄDZENIA SIŁOWNI TERENOWEJ I PLACU ZABAW:

1. PROJ. URZĄDZENIE - MOTYL-PRASA NOŻNA
2. PROJ. URZĄDZENIE - JEŹDZIEC-PAJACYK
3. PROJ. URZĄDZENIE - ROWEREK KLASYCZNY-BIEGACZ
4. PROJ. URZĄDZENIE - ORBITREK-STEPPER
5. PROJ. URZĄDZENIE - ŁAWKA DO BRZUSZKÓW-PORĘCZE
6. PROJ. URZĄDZENIE - NARCIARZ-TWISTER
7. PROJ. URZĄDZENIE - WIOŚLARZ-WAHADŁO
8. PROJ. URZĄDZENIE - PODCIĄGACZ
9. PROJ. URZĄDZENIE - WYPYCHACZ
10. PROJ. URZĄDZENIE - KRĘCIOŁEK DLA NIEPEŁNOSPRAWNYCH
11. PROJ. TABLICA Z REGULAMINEM
12. PROJ. STÓŁ BETONOWY DO TENISA STOŁOWEGO
13. PROJ. STÓŁ DO SZACHÓW/WARCAB
14. PROJ. ŁAWKI PARKOWE - 7 szt.
15. PROJ. KOSZE NA ŚMIECI - 3 szt.
16. PROJ. NASADZENIA - Jałowiec Pospolity (Juniperus communis Meyer)- 27 szt.
17. PROJ. LINARIUM STOŻEK (nr kat. 4301Z)
18. PROJ. DRABINKA WIELOFUNKCYJNA EXTRA PLUS OCYNK (nr kat. 4266EPZ)
19. PROJ. HUŚTAWKA METALOWA BOCIANIE GNIAZDO (nr kat. 3147Z)
20. PROJ. OGRODZENIE PLACU ZABAW
21. PROJ. CHODNIK WOKÓŁ BOISKA
22. ISTNIEJĄCY PLAC ZABAW
23. ISTNIEJĄCA ALTANA
24. ISTNIEJĄCE BOISKO
25. ISTNIEJĄCY PLACYK DO KOSZYKÓWKI

ISTNIEJĄCE WEJŚCIE NA TEREN

UWAGA:
WYMIARY MINIMALNYCH STREF OCHRONNYCH W/G KART KATALOGOWYCH URZĄDZEŃ

Obiekt	BUDOWA OBIEKTÓW MAŁEJ ARCHITEKTURY W RAMACH SIŁOWNI PLENEROWEJ	
Adres	LASEK DZIAŁKA NR EW. 130/2 OBR. LASEK, GM. CELESTYNÓW	
Nazwa rys.	ROZMIESZCZENIE URZĄDZEŃ NA PLACU ZABAW	
Skala	1:200	Nr rys. Z-2
Data	08.02.2018 r.	
Funkcja	Imię i nazwisko	Podpis
Projektant	mgr inż. Dariusz Nykiel upr. Wa-13/02 do projektowania w specjalności konstrukcyjno-budowlanej bez ograniczeń	