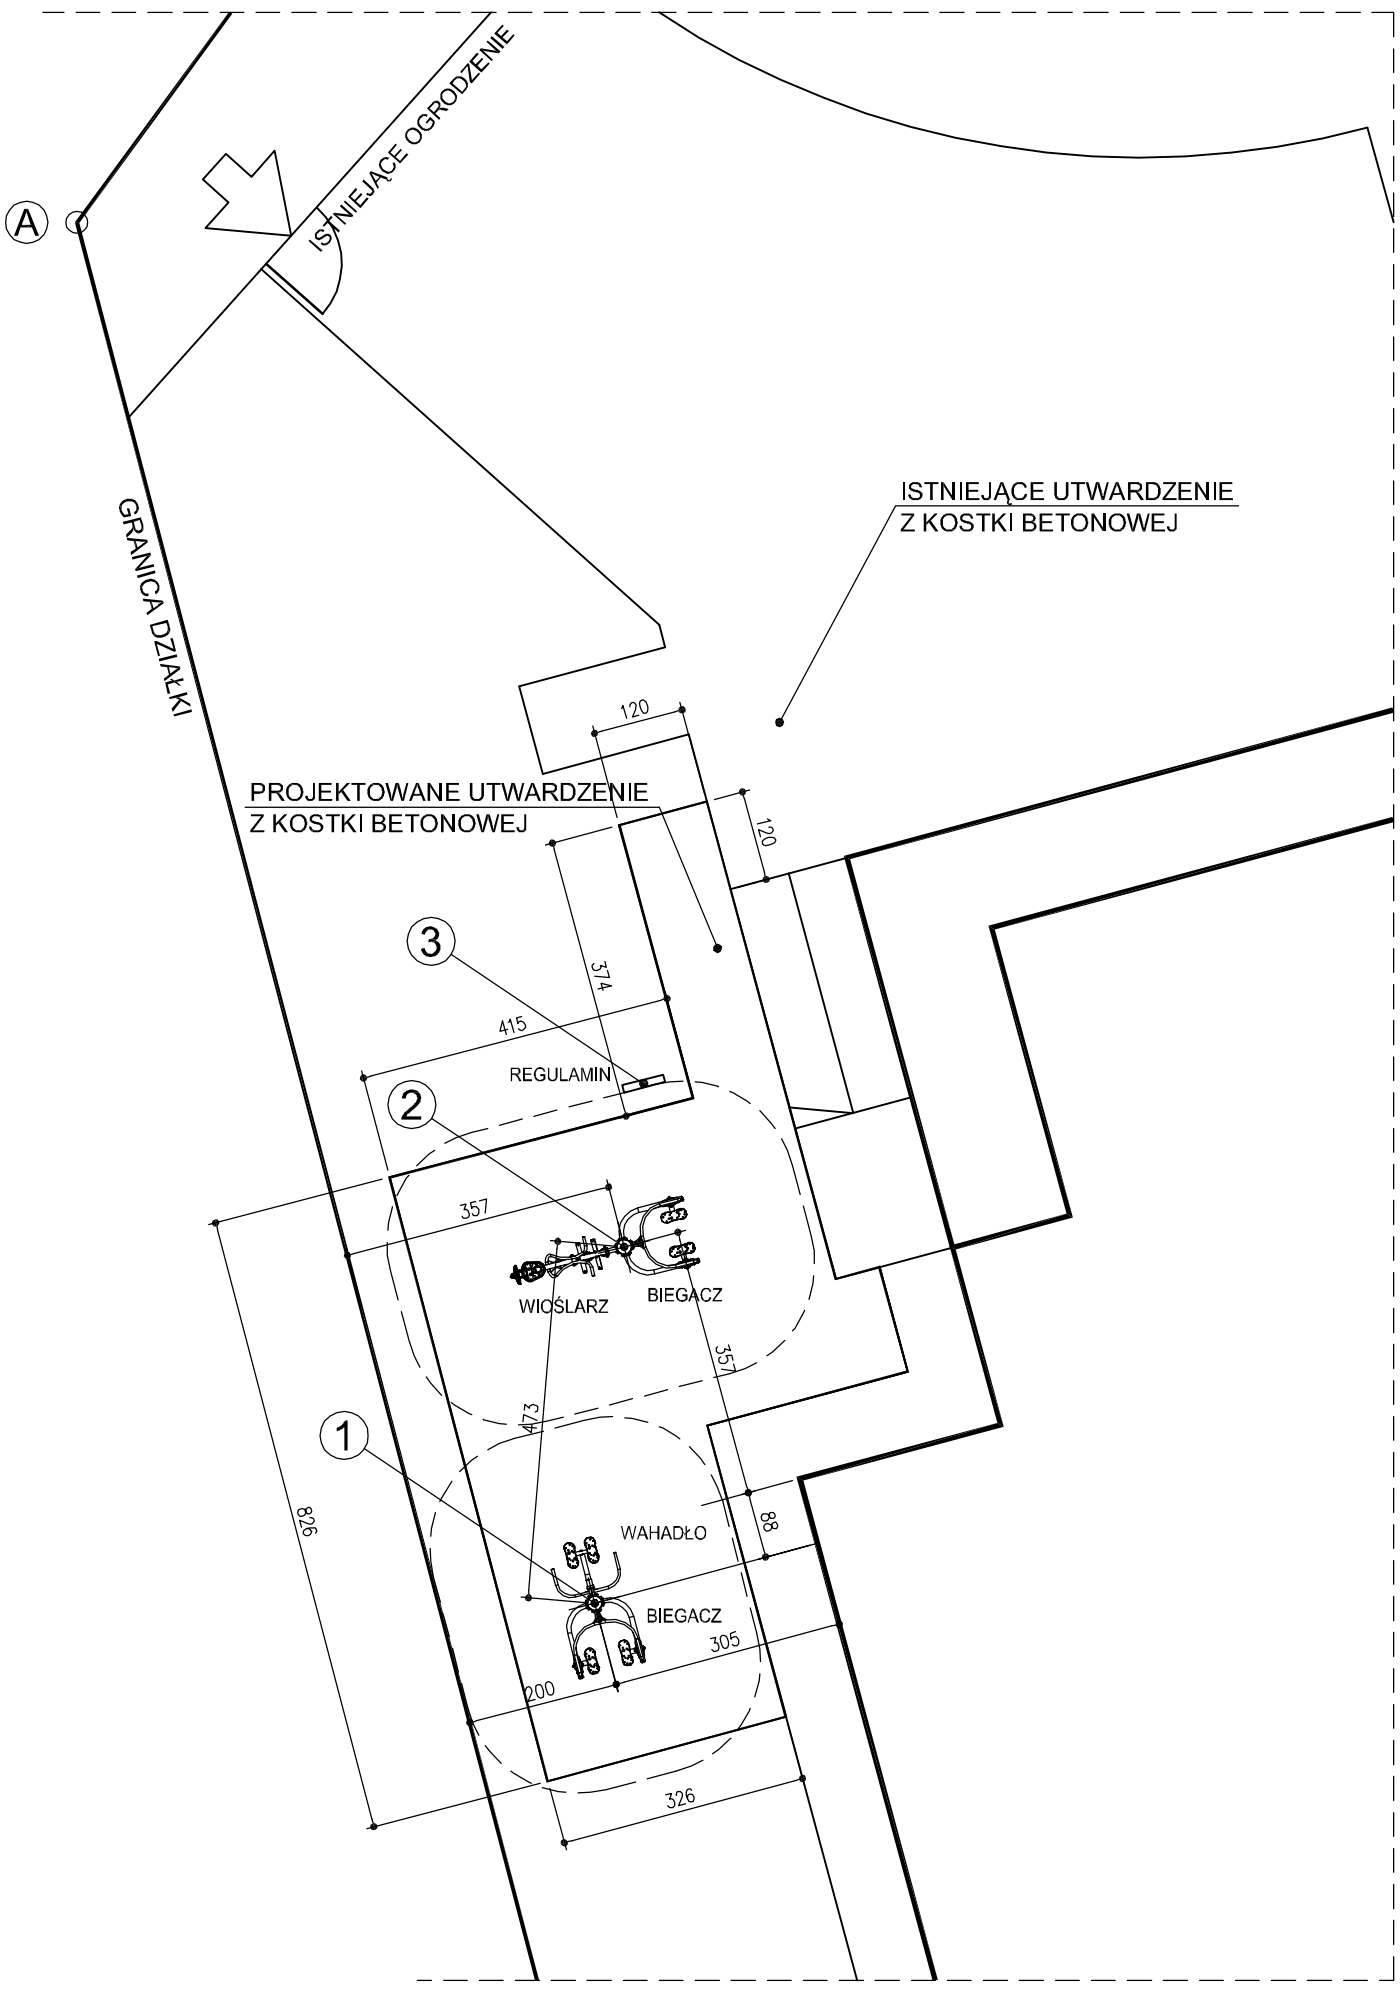


PROJEKTOWANE URZĄDZENIA SIŁOWNI TERENOWEJ:
1 - BIEGACZ-WAHADŁO
2 - BIEGACZ-WIOŚLARZ
3 - TABLICA Z REGULAMINEM SIŁOWNI

ISTNIEJĄCE WEJŚCIE NA PLAC ZABAW

UWAGA:
WYMIARY MINIMALNYCH STREF OCHRONNYCH
W/G KART KATALOGOWYCH URZĄDZEŃ

Obiekt	BUDOWA OBIEKTÓW MAŁEJ ARCHITEKTURY W RAMACH SIŁOWNI PLENEROWEJ
Adres	JATNE DZIAŁKA NR EW. 93 OBR. JATNE, GM. CELESTYNÓW
Nazwa rys.	ROZMIESZCZENIE URZĄDZEŃ NA PLACU ZABAW
Skala	1:100
Nr rys.	Z-2
Data	19.10.2016 r.

Funkcja	Imię i nazwisko	Podpis
Projektant	mgr inż. Dariusz Nykiel upr. Wa-13/02 do projektowania w specjalności konstrukcyjno-budowlanej bez ograniczeń	