


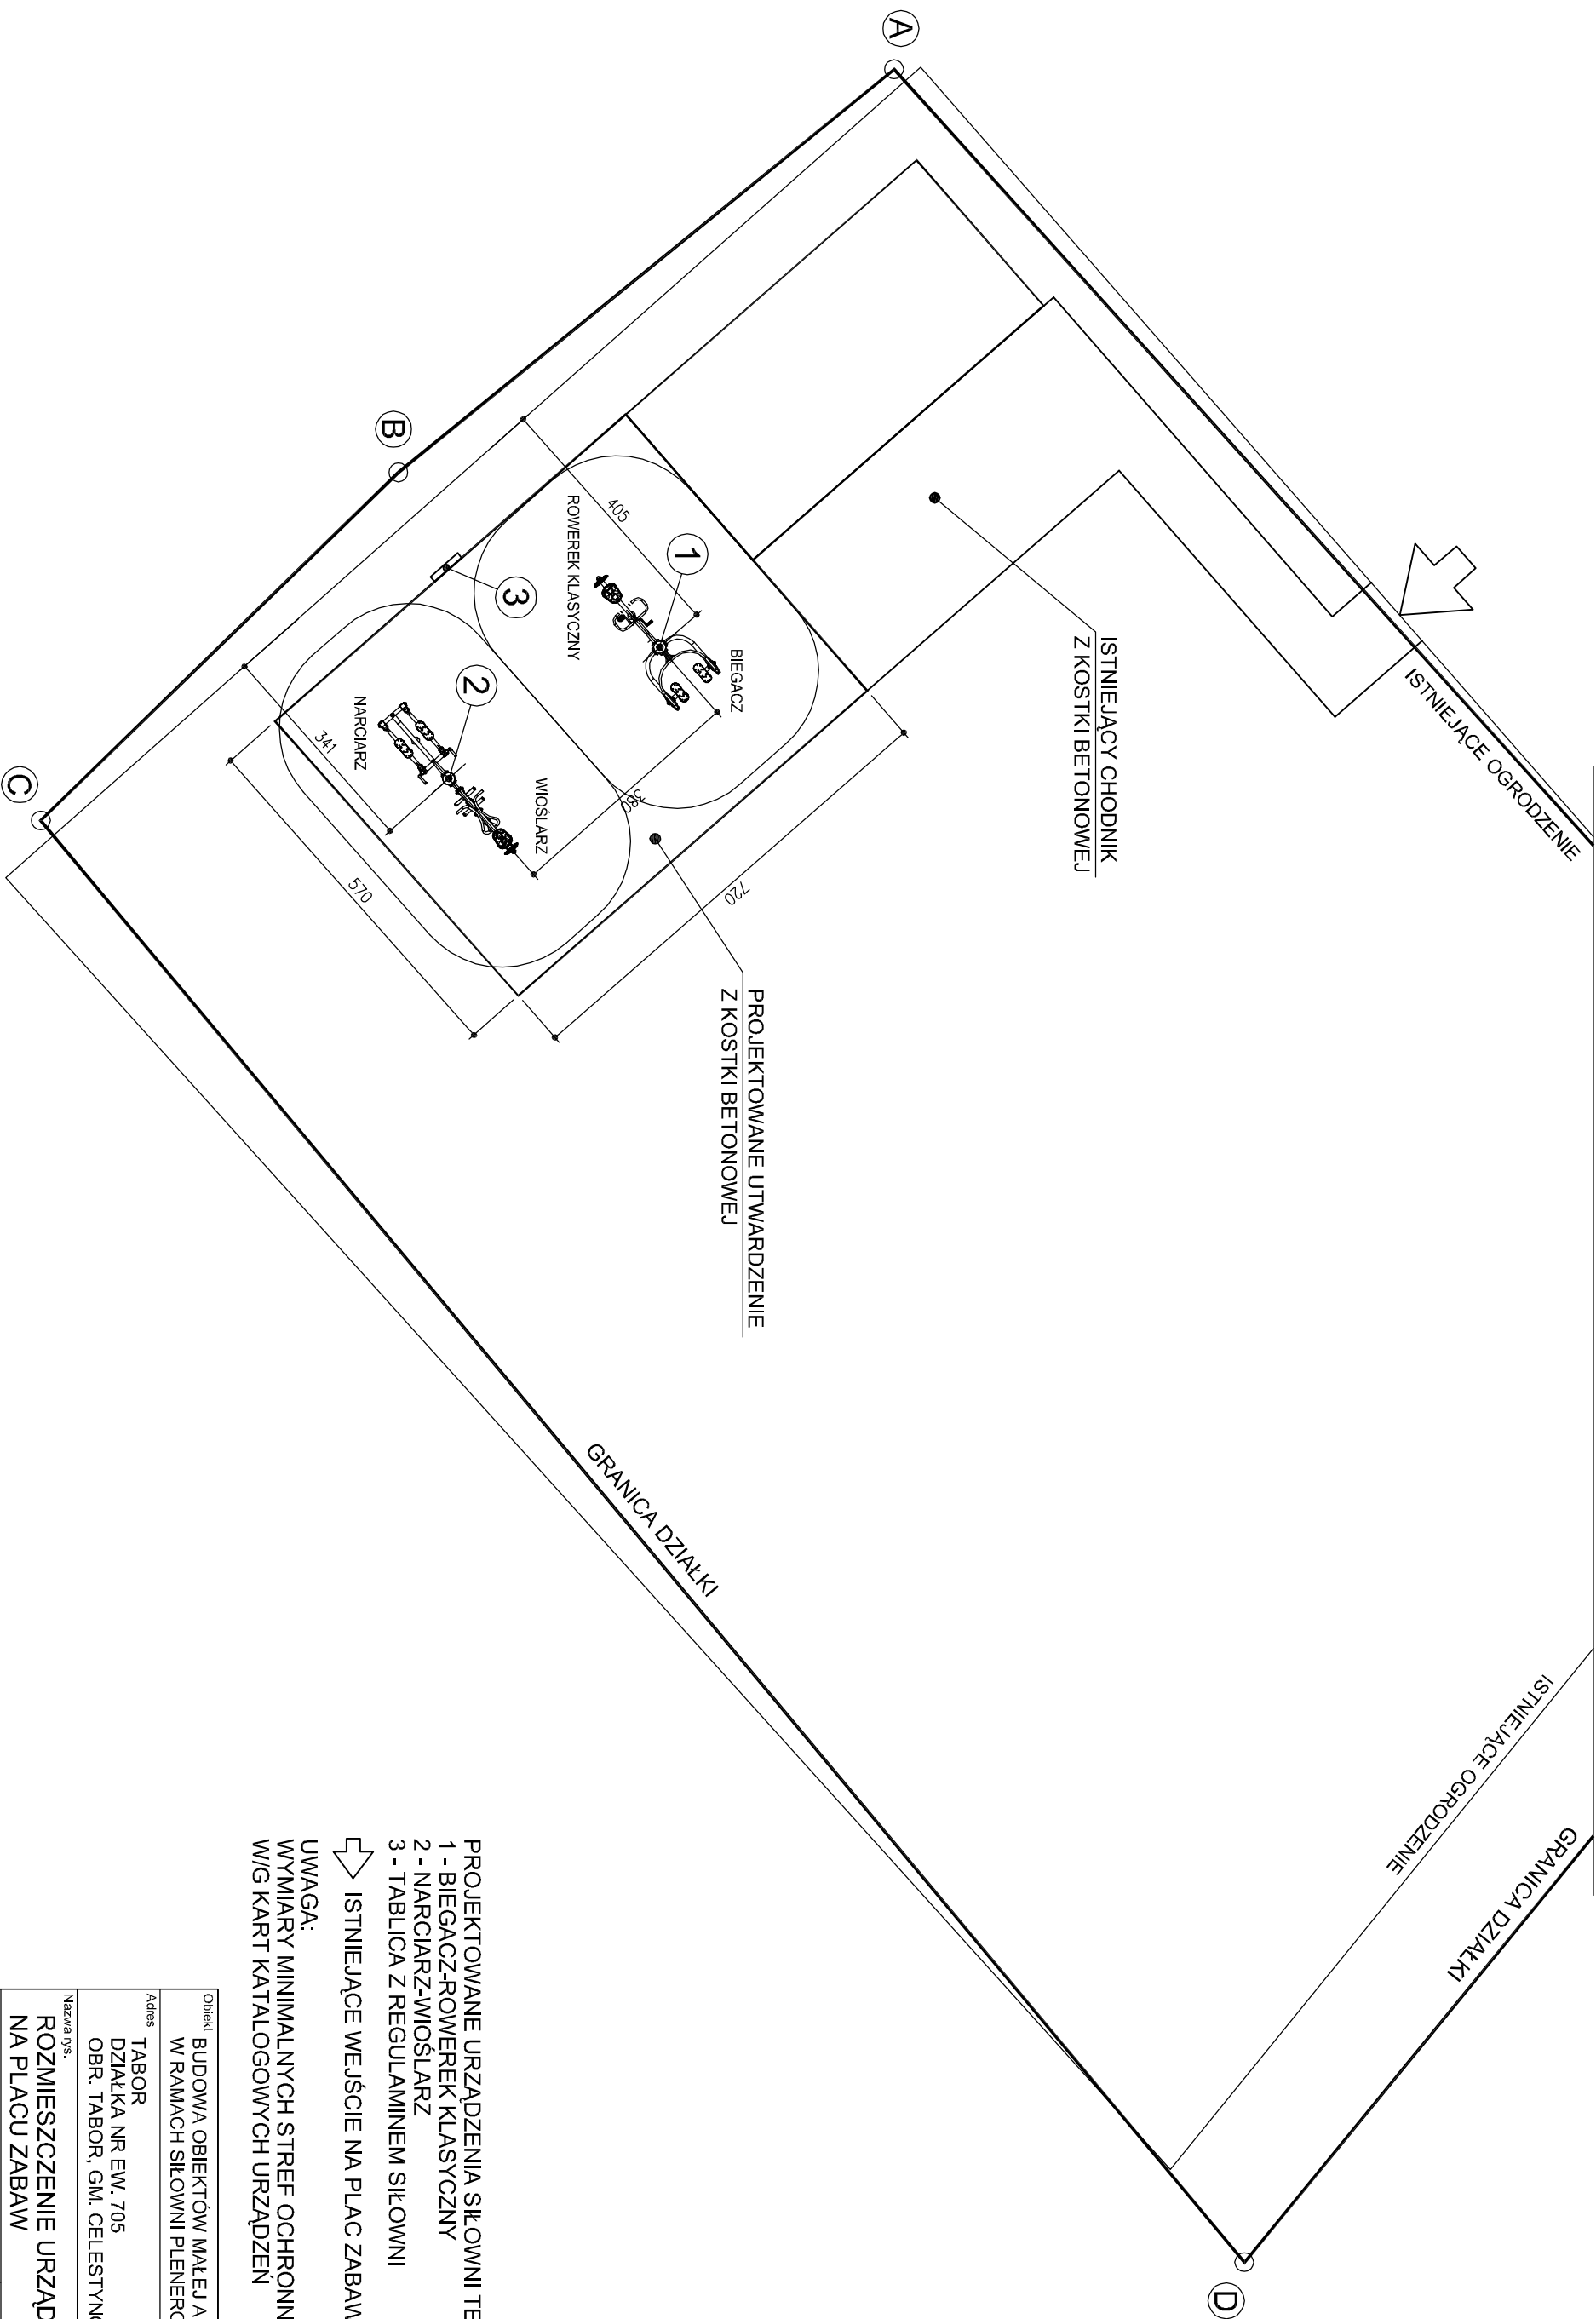

- PROJEKTOWANE URZĄDZENIA SIŁOWNI TERENOWEJ:
- 1 - BIEGACZ-ROWER KLASYCZNY
 - 2 - NARCIARZ-WIOŚLARZ
 - 3 - TABLICA Z REGULAMINEM SIŁOWNI

➡ ISTNIEJĄCE WEJŚCIE NA PLAC ZABAW

UWAGA:
WYMIARY MINIMALNYCH STREF OCHRONNYCH
W/G KART KATALOGOWYCH URZĄDZEŃ

Objekt		BUDOWA OBIEKTÓW MAŁEJ ARCHITEKTURY W RAMACH SIŁOWNI PLENEROWEJ	
Adres		TABOR DZIAŁKA NR EW. 705 OBR. TABOR, GM. CELESTYNÓW	
Nazwa rys.		ROZMIESZCZENIE URZĄDZEŃ NA PLACU ZABAW	
Skala	1:100	Nr rys.	Z-2
Data	19.10.2016 r.		
Funkcja	Imię i nazwisko	Podpis	
Projektant	mgr inż. Dariusz Nykiel upr. Wa-1302 do projektowania w specjalności konstrukcyjno-budowlanej bez ograniczeń		