


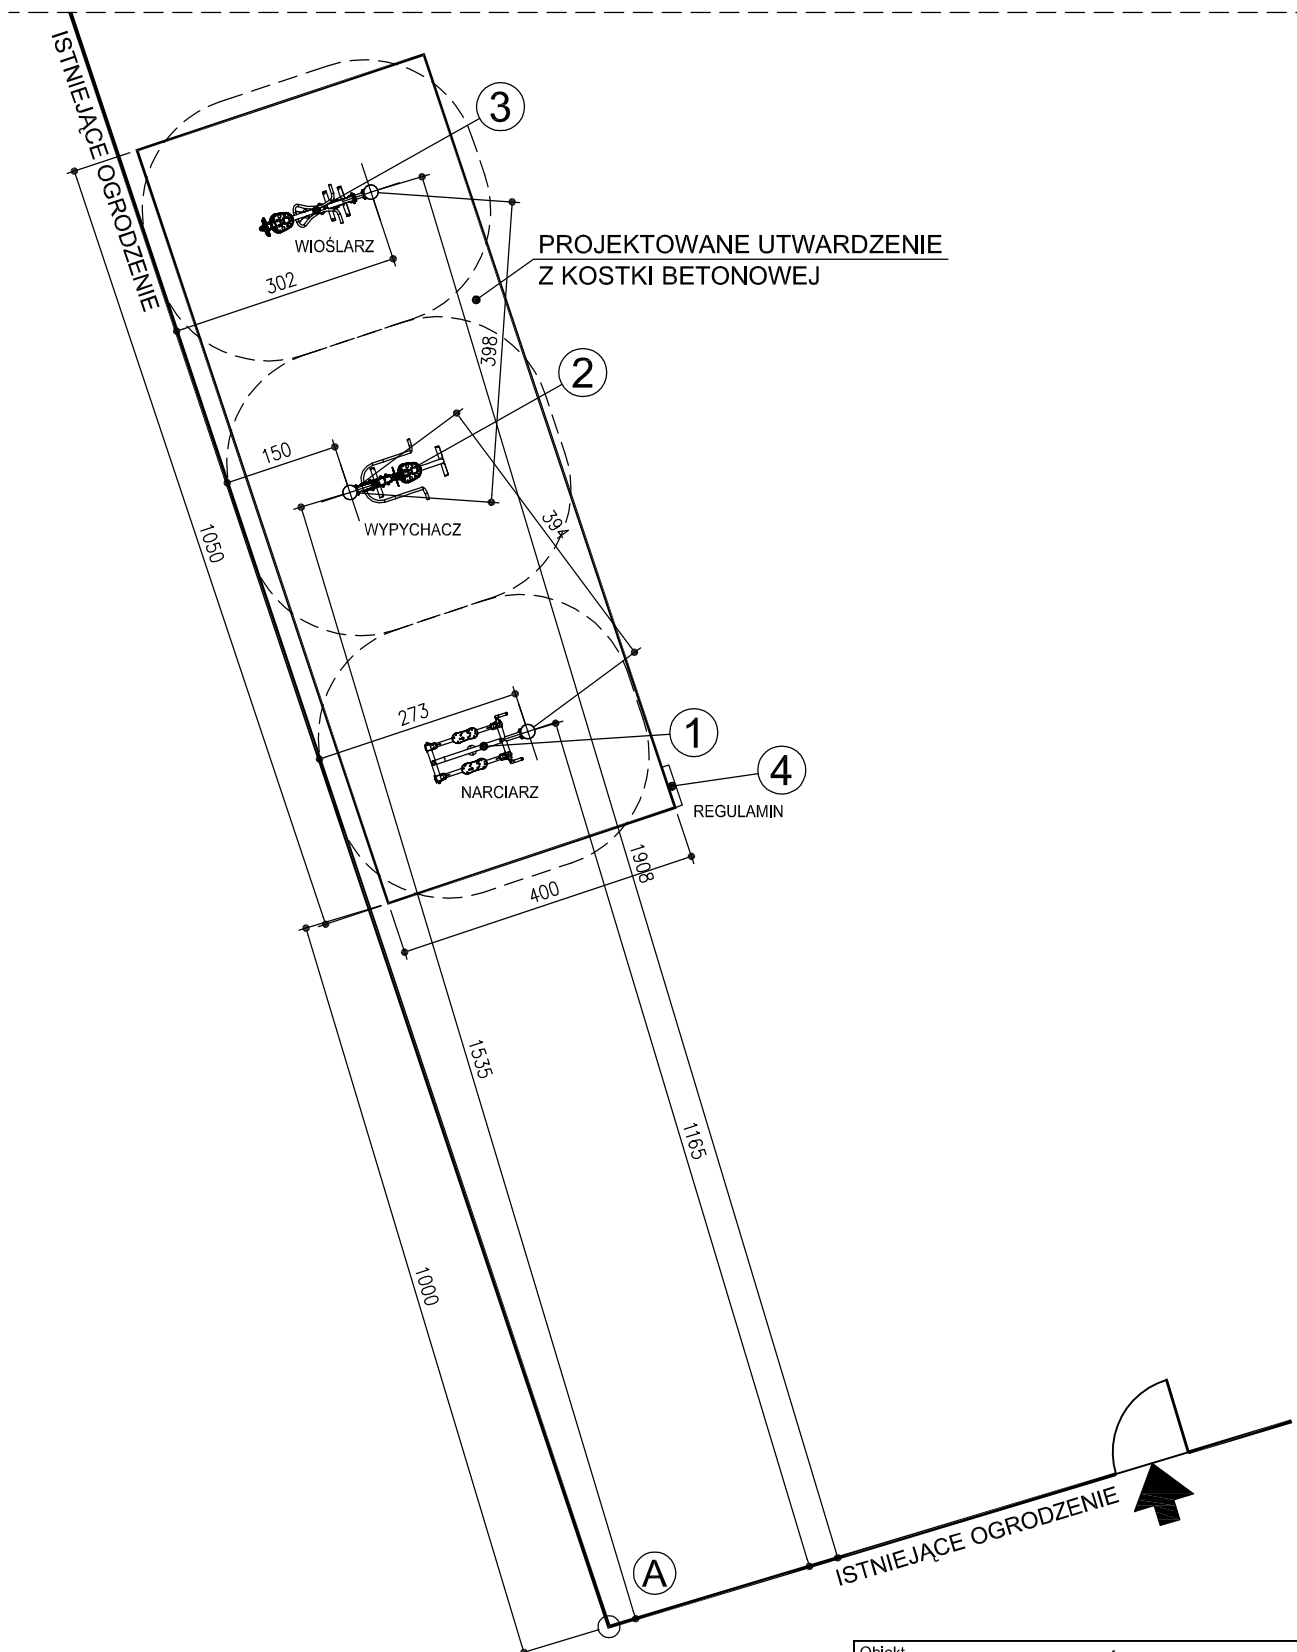

PROJEKTOWANE URZĄDZENIA SIŁOWNI TERENOWEJ:

- 1 - NARCIARZ
- 2 - WYPYCHACZ
- 3 - WIOŚLARZ
- 4 - TABLICA Z REGULAMINEM SIŁOWNI

➡ ISTNIEJĄCE WEJŚCIE NA PLAC ZABAW

UWAGA:
WYMIARY MINIMALNYCH STREF OCHRONNYCH
W/G KART KATALOGOWYCH URZĄDZEŃ

Obiekt BUDOWA OBIEKTÓW MAŁEJ ARCHITEKTURY W RAMACH SIŁOWNI PLENEROWEJ		
Adres DĄBRÓWKA DZIAŁKA NR EW. 491 OBR. DĄBRÓWKA, GM. CELESTYNÓW		
Nazwa rys. ROZMIESZCZENIE URZĄDZEŃ NA PLACU ZABAW		
Skala 1:100	Nr rys. Z-2	
Data 19.10.2016 r.		
Funkcja	Imię i nazwisko	Podpis
Projektant	mgr inż. Dariusz Nykiel upr. Wa-13/02 do projektowania w specjalności konstrukcyjno-budowlanej bez ograniczeń	