


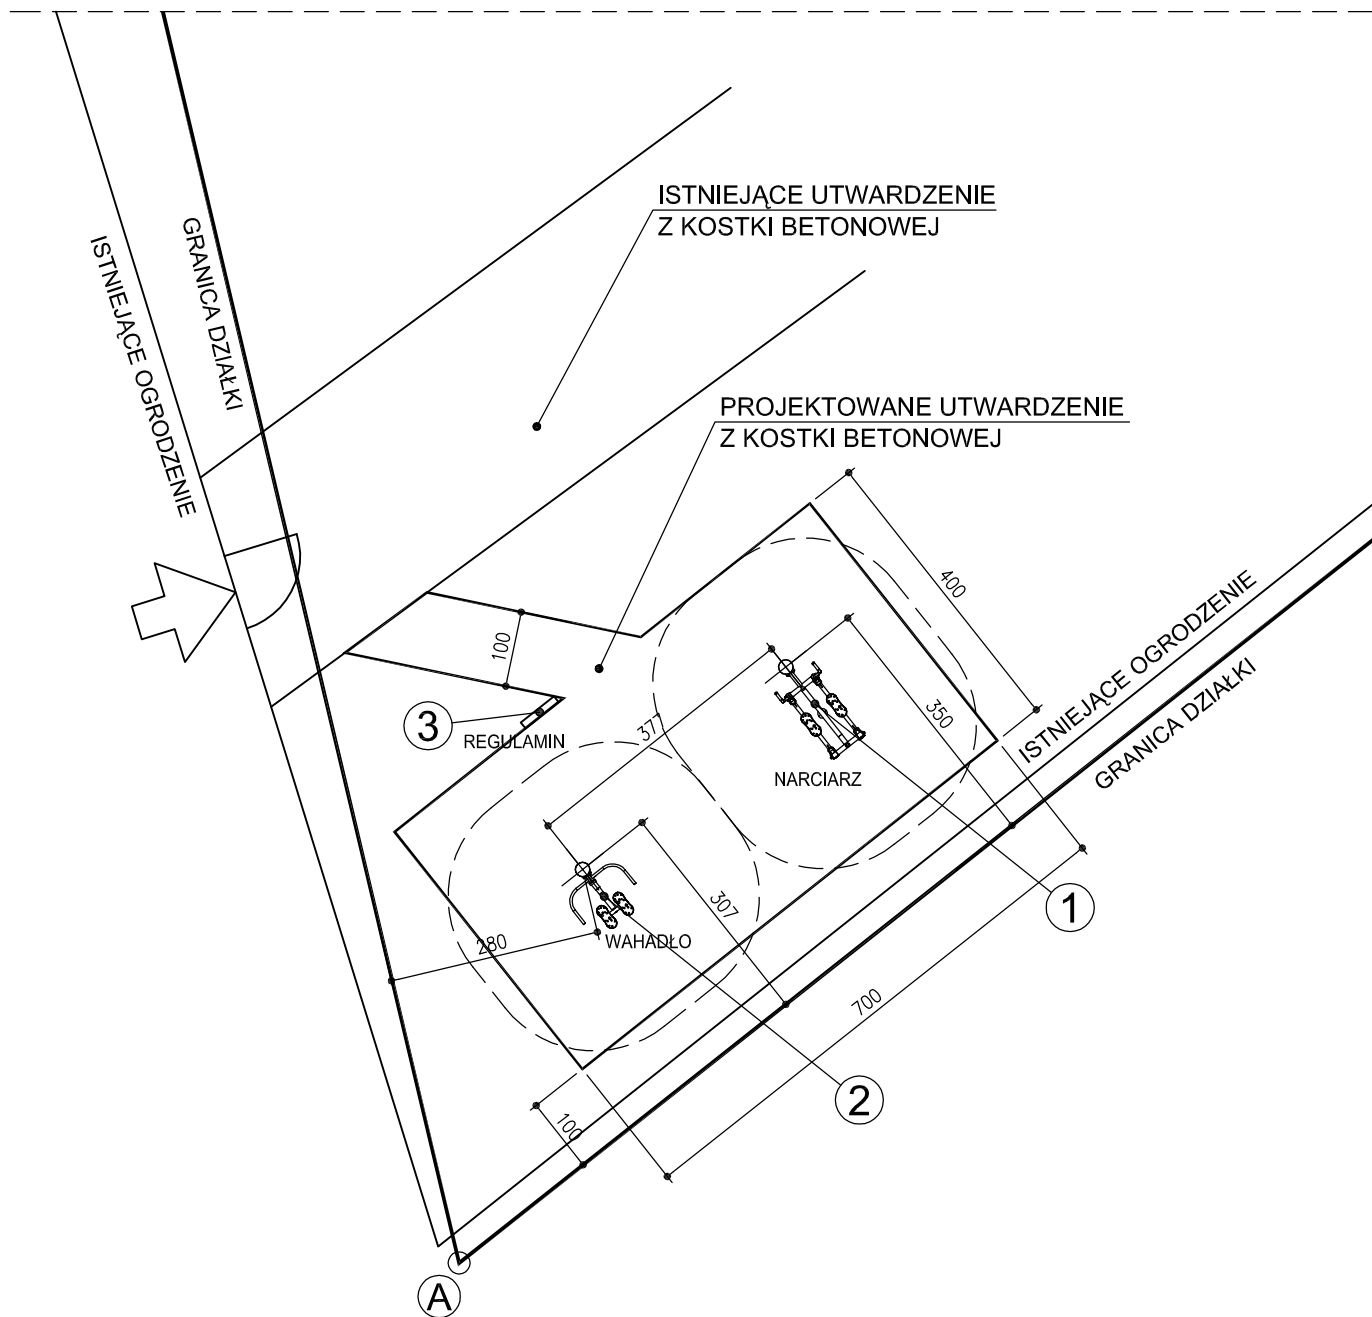

PROJEKTOWANE URZĄDZENIA SIŁOWNI TERENOWEJ:

1 - NARCIARZ

2 - WAHADŁO

3 - TABLICA Z REGULAMINEM SIŁOWNI

➡ ISTNIEJĄCE WEJŚCIE NA PLAC ZABAW

UWAGA:
WYMIARY MINIMALNYCH STREF OCHRONNYCH
W/G KART KATALOGOWYCH URZĄDZEŃ

Obiekt BUDOWA OBIEKTÓW MAŁEJ ARCHITEKTURY W RAMACH SIŁOWNI PLENEROWEJ		
Adres DYZIN DZIAŁKA NR EW. 58 OBR. DYZIN, GM. CELESTYNÓW		
Nazwa rys. ROZMIESZCZENIE URZĄDZEŃ NA PLACU ZABAW		
Skala 1:100	Nr rys. Z-2	
Data 19.10.2016 r.		
Funkcja	Imię i nazwisko	Podpis
Projektant	mgr inż. Dariusz Nykiel upr. Wa-13/02 do projektowania w specjalności konstrukcyjno-budowlanej bez ograniczeń	