


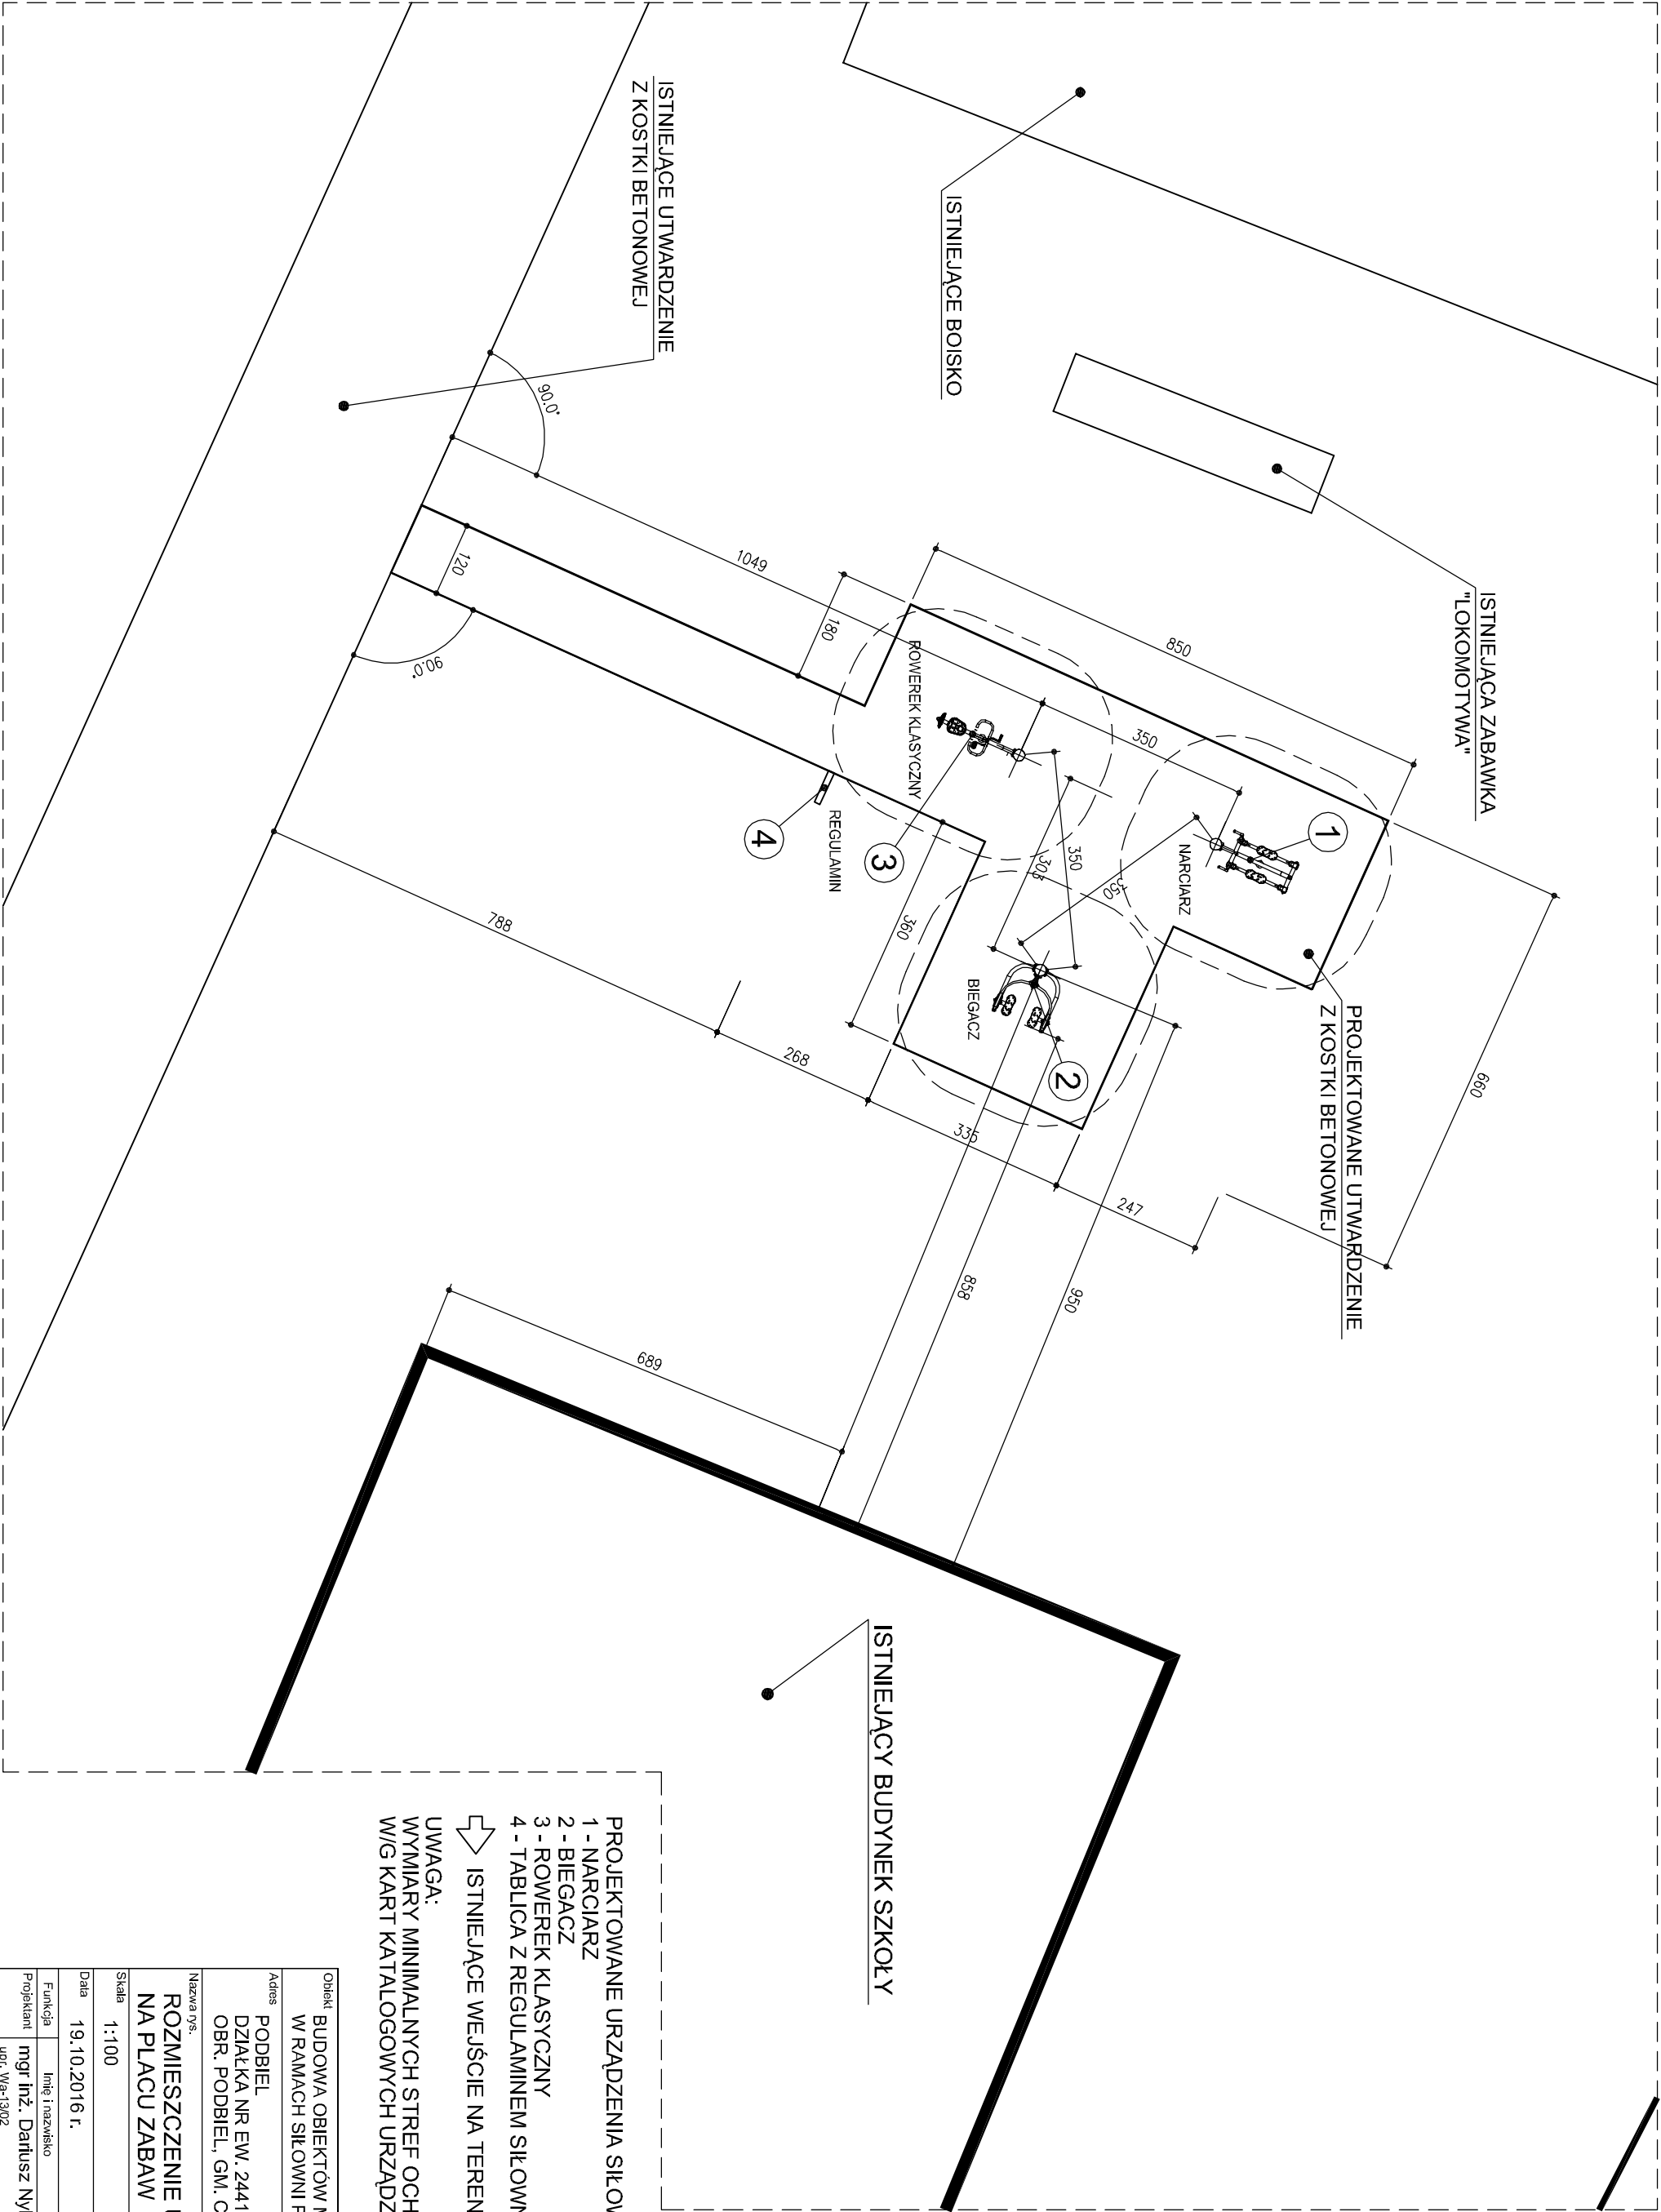

PROJEKTOWANE URZĄDZENIA SIŁOWNI TERENOWEJ:

- 1 - NARCIARZ
- 2 - BIEGACZ
- 3 - ROWEREK KLASYCZNY
- 4 - TABLICA Z REGULAMINEM SIŁOWNI

➡ ISTNIEJĄCE WEJŚCIE NA TEREN

UWAGA:
WYMIARY MINIMALNYCH STREF OCHRONNYCH
W/G KART KATALOGOWYCH URZĄDZEŃ

Objekt		BUDOWA OBIEKTÓW MAŁEJ ARCHITEKTURY W RAMACH SIŁOWNI PLENEROWEJ	
Adres		PODBIEL DZIAŁKA NR EW. 2441 OBR. PODBIEL, GM. CELESTYNÓW	
Nazwa rys.		ROZMIESZCZENIE URZĄDZEŃ NA PLACU ZABAW	
Skala		1:100	Nr rys.
Data		19.10.2016 r.	Z-2
Funkcja		Imię i nazwisko	
Projektant		mgr inż. Dariusz Nykiel upr. Wa-1302 do projektowania w specjalności konstrukcyjno-budowlanej bez ograniczeń	