


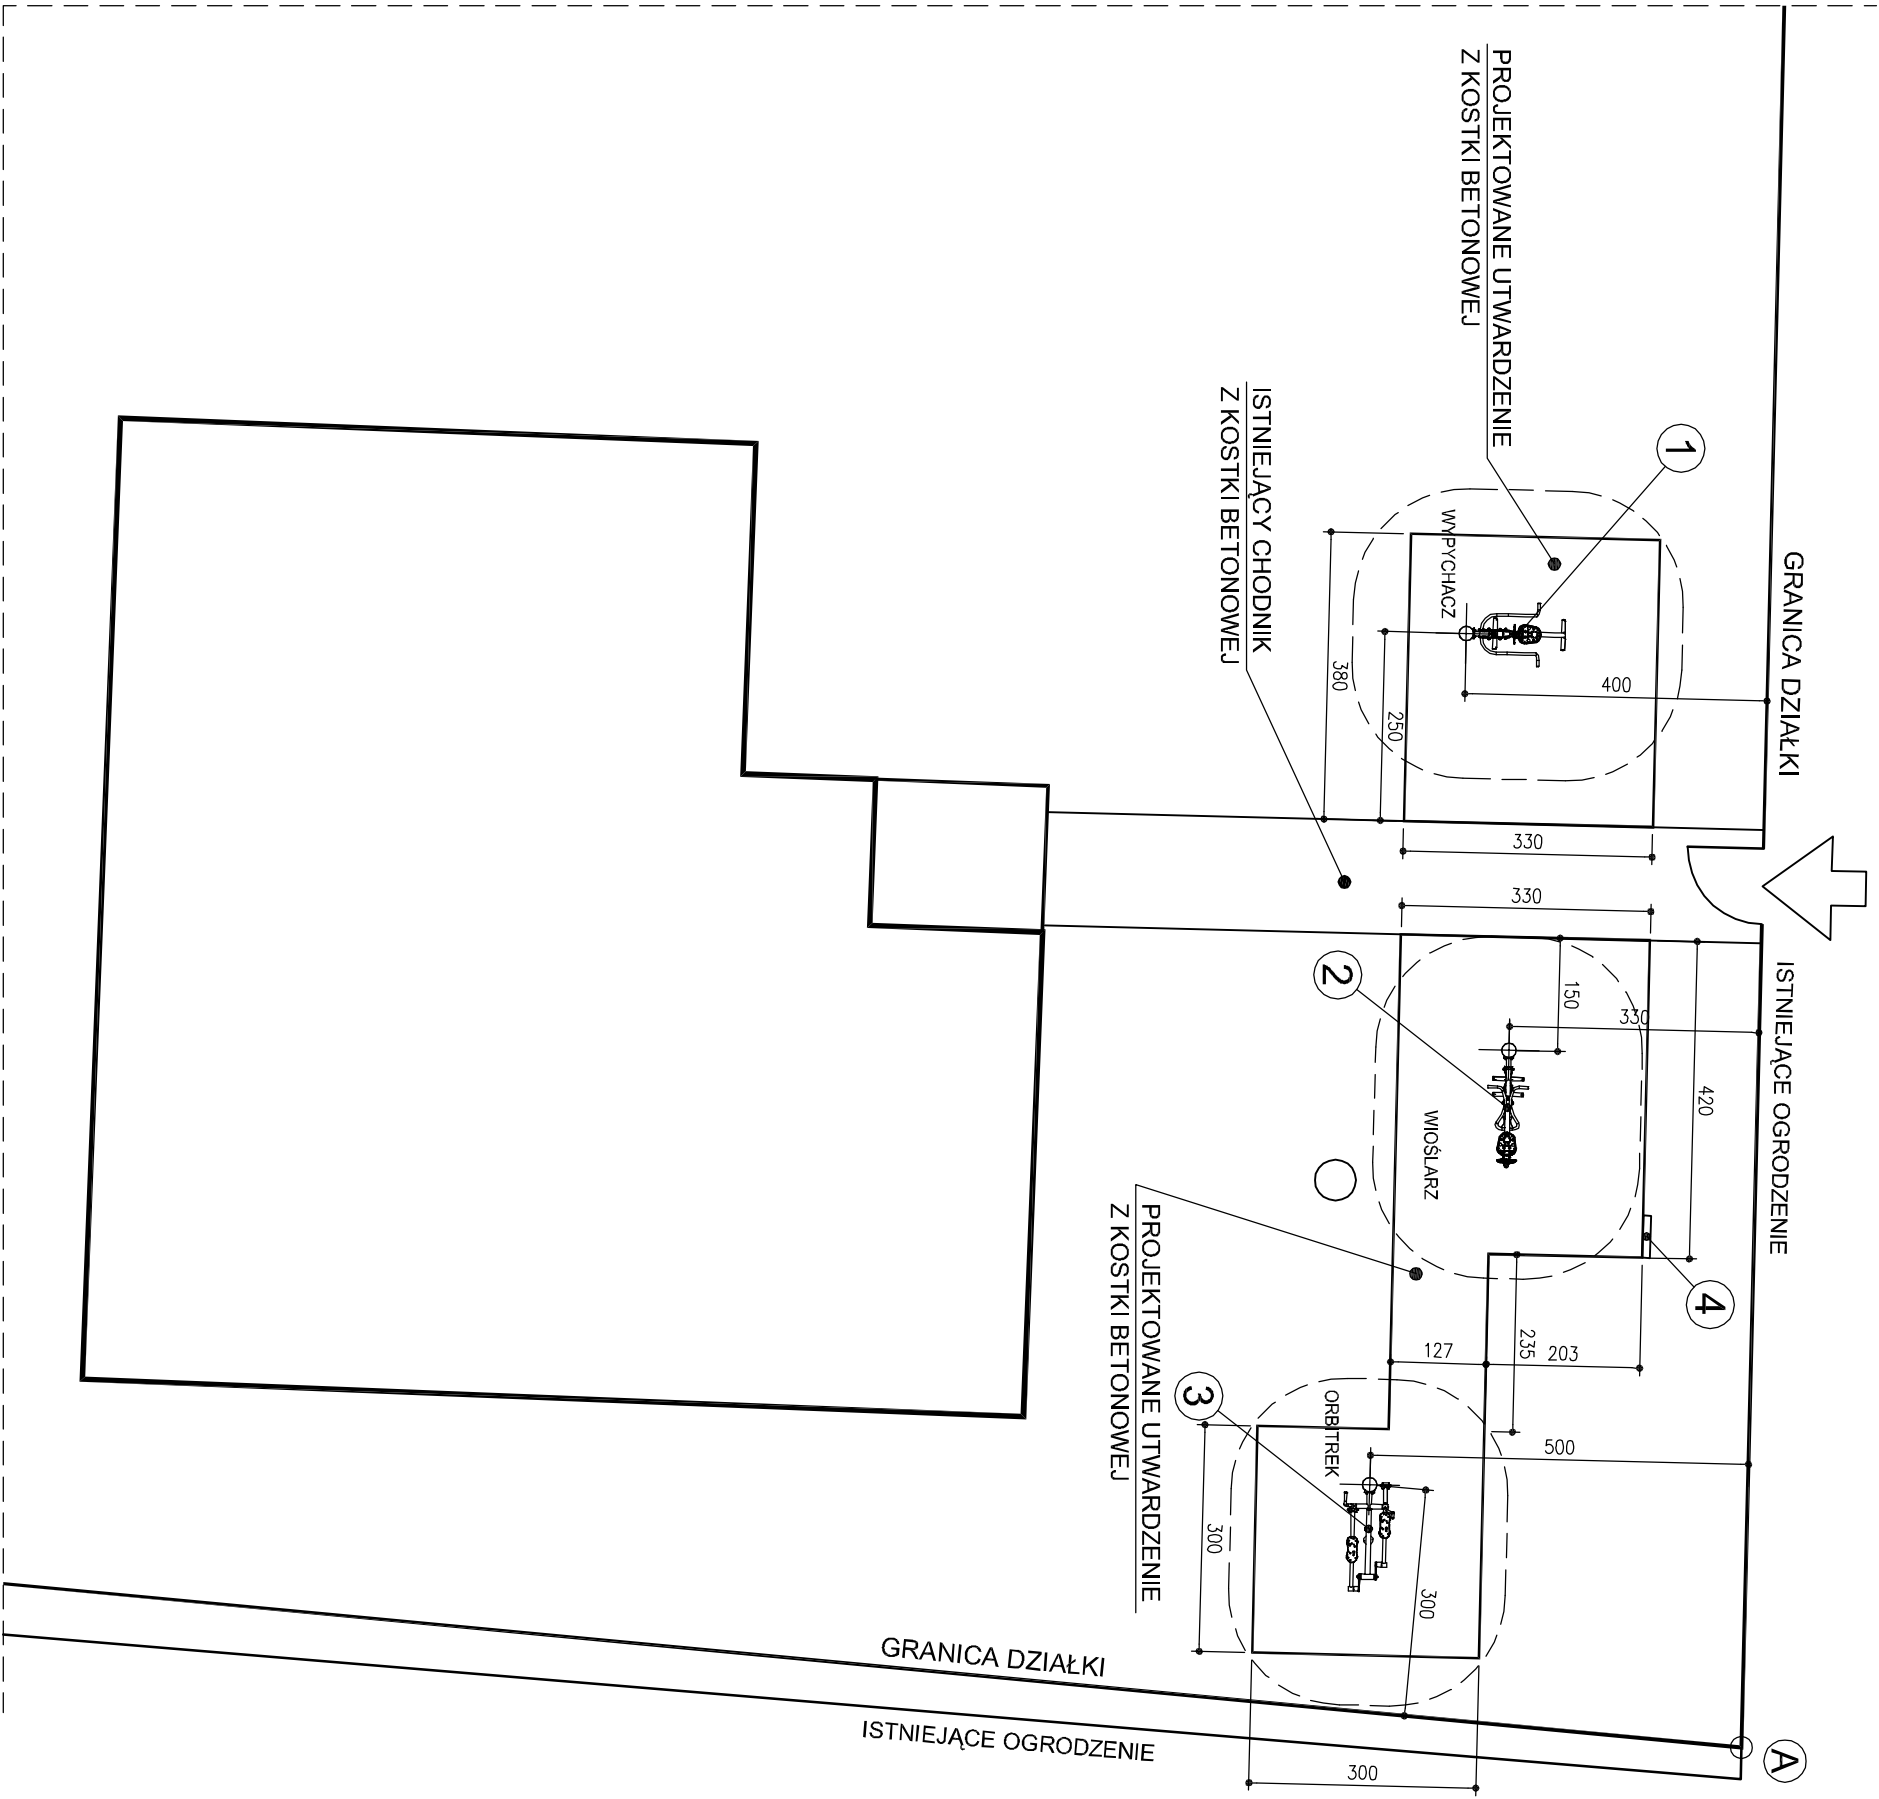

- PROJEKTOWANE URZĄDZENIA SIŁOWNI TERENOWEJ:
- 1 - WYPYCHACZ
 - 2 - WIOSŁARZ
 - 3 - ORBITREK
 - 4 - TABLICA Z REGULAMINEM SIŁOWNI

➡ ISTNIEJĄCE WEJŚCIE NA PLAC ZABAW

UWAGA:
WYMIARY MINIMALNYCH STREF OCHRONNYCH
W/G KART KATALOGOWYCH URZĄDZEN

Objekt		BUDOWA OBIEKTÓW MAŁEJ ARCHITEKTURY W RAMACH SIŁOWNI PLENEROWEJ	
Adres		POGORZEL, WARSZAWSKA DZIAŁKA NR EW. 630 OBR. POGORZEL, WARSZAWSKA, GM. CELESTYNÓW	
Nazwa rys.		ROZMIESZCZENIE URZĄDZEŃ NA PLACU ZABAW	
Skala		1:100	Nr rys.
Data		19.10.2016 r.	Z-2
Funkcja		Imię i nazwisko	
Projektant		mgr inż. Dariusz Nykiel	
		upr. Wa-1302 do projektowania w specjalności konstrukcyjno-budowlanej	Podpis
		bez ograniczeń	