
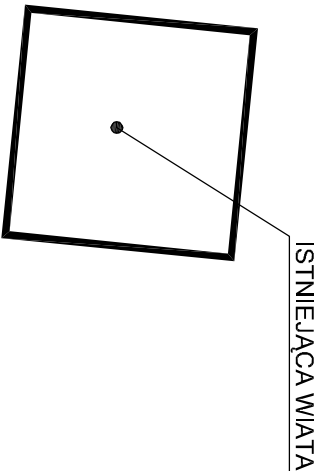


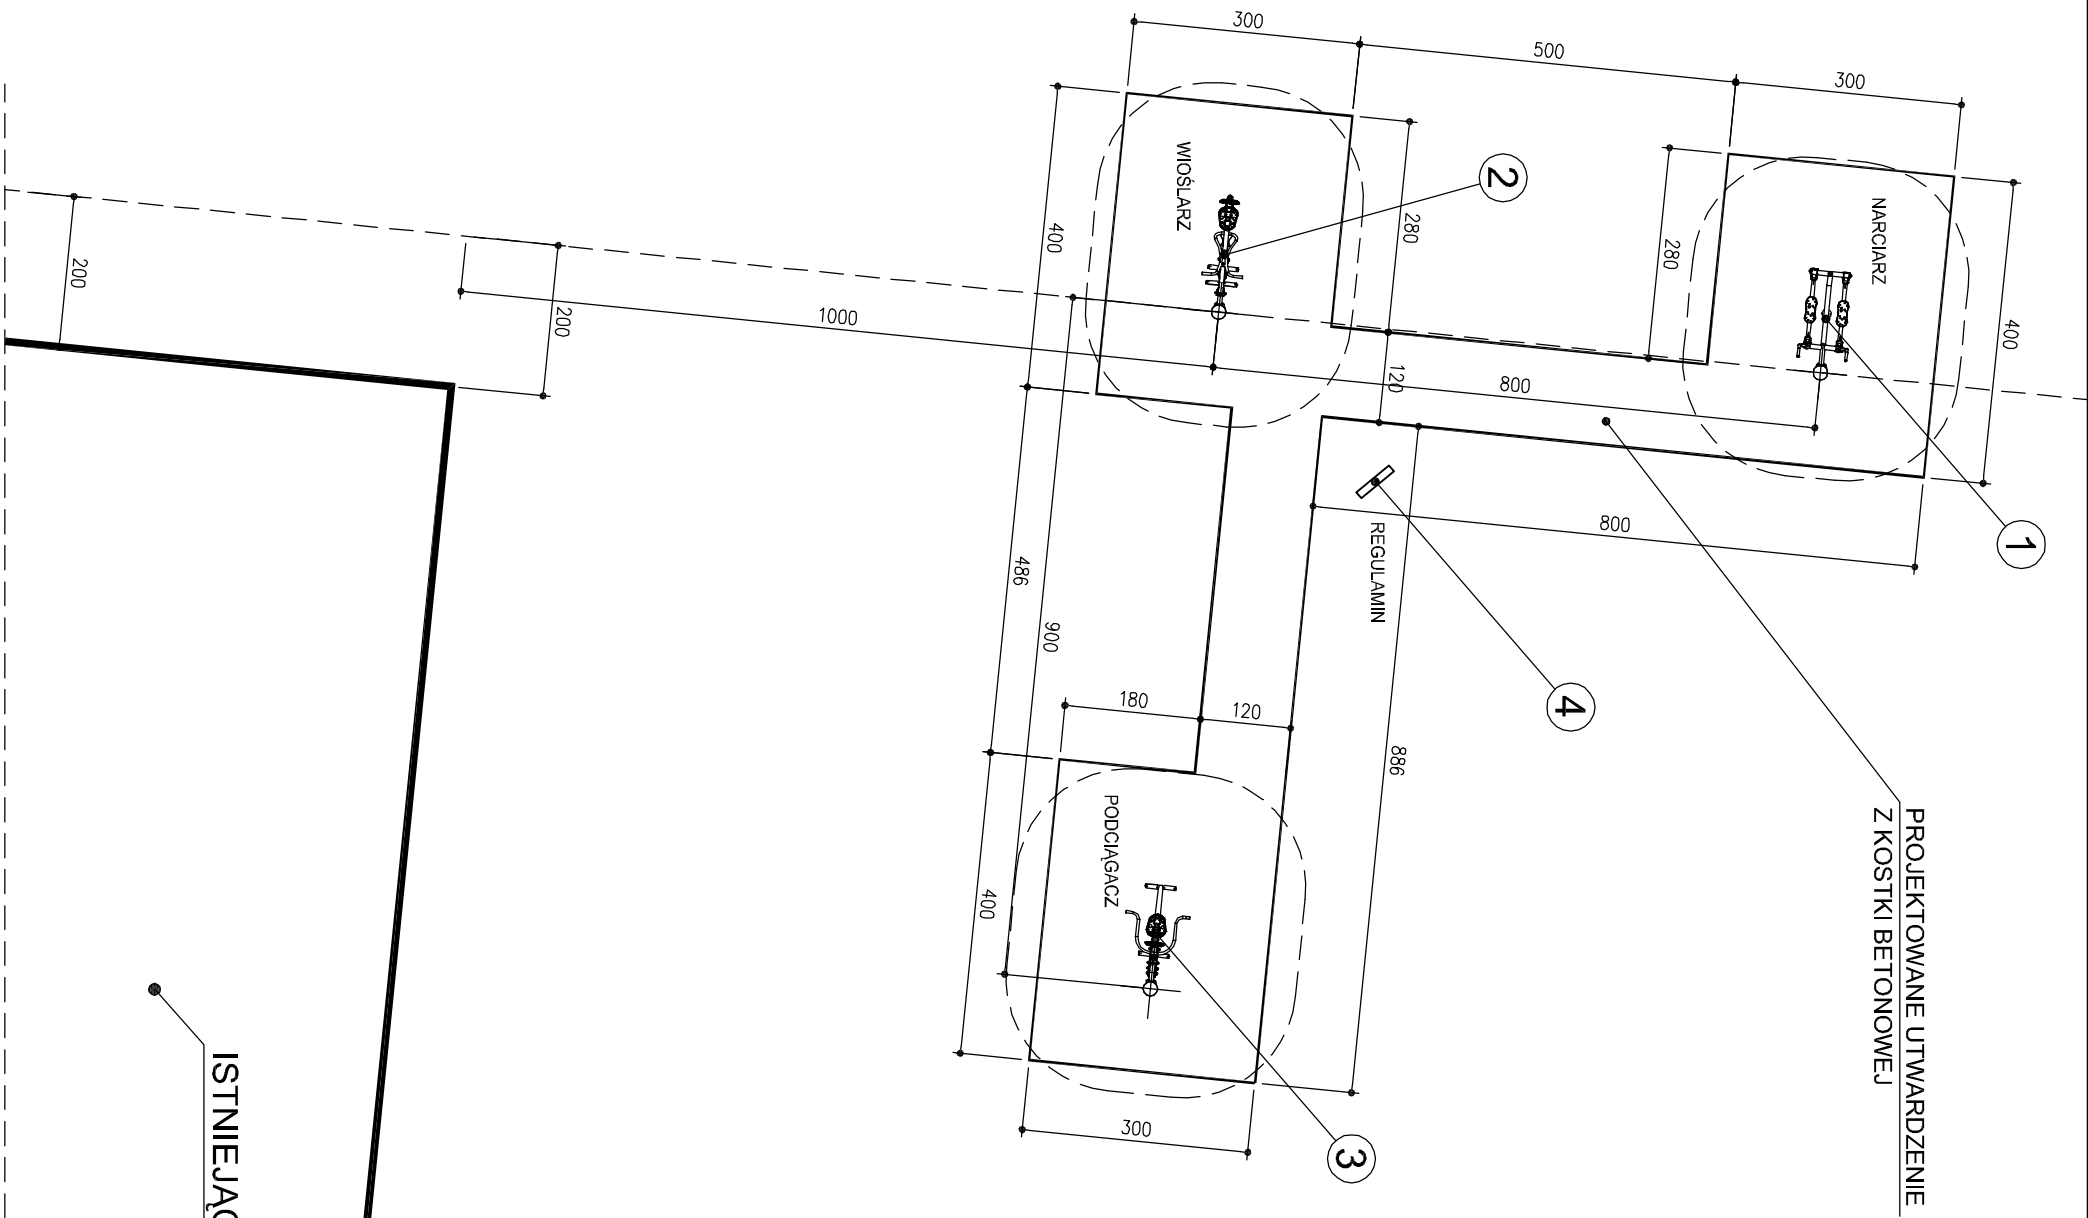

- PROJEKTOWANE URZĄDZENIA SIŁOWNI TERENOWEJ:
- 1 - NARCJARZ
 - 2 - WIOŚLARZ
 - 3 - PODCIĄGACZ
 - 3 - TABLICA Z REGULAMINEM SIŁOWNI
- ➡ ISTNIEJĄCE WEJŚCIE NA PLAC ZABAW
- UWAGA:
WYMIARY MINIMALNYCH STREF OCHRONNYCH
W/G KART KATALOGOWYCH URZĄDZEN

Obiekt		BUDOWA OBIEKTÓW MAŁEJ ARCHITEKTURY W RAMACH SIŁOWNI PLENEROWEJ	
Adres		PONURZYCA DZIAŁKA NR EW. 1004/1 OBR. PONURZYCA, GM. CELESTYNÓW	
Nazwa rys.		ROZMIESZCZENIE URZĄDZEŃ NA PLACU ZABAW	
Skala		1:100	Nr rys.
Data		19.10.2016 r.	Z-2
Funkcja		Imię i nazwisko	Podpis
Projektant		mgr inż. Dariusz Nykiel	
		upr. Wa-1302 do projektowania w specjalności konstrukcyjno-budowlanej	
		bez ograniczeń	