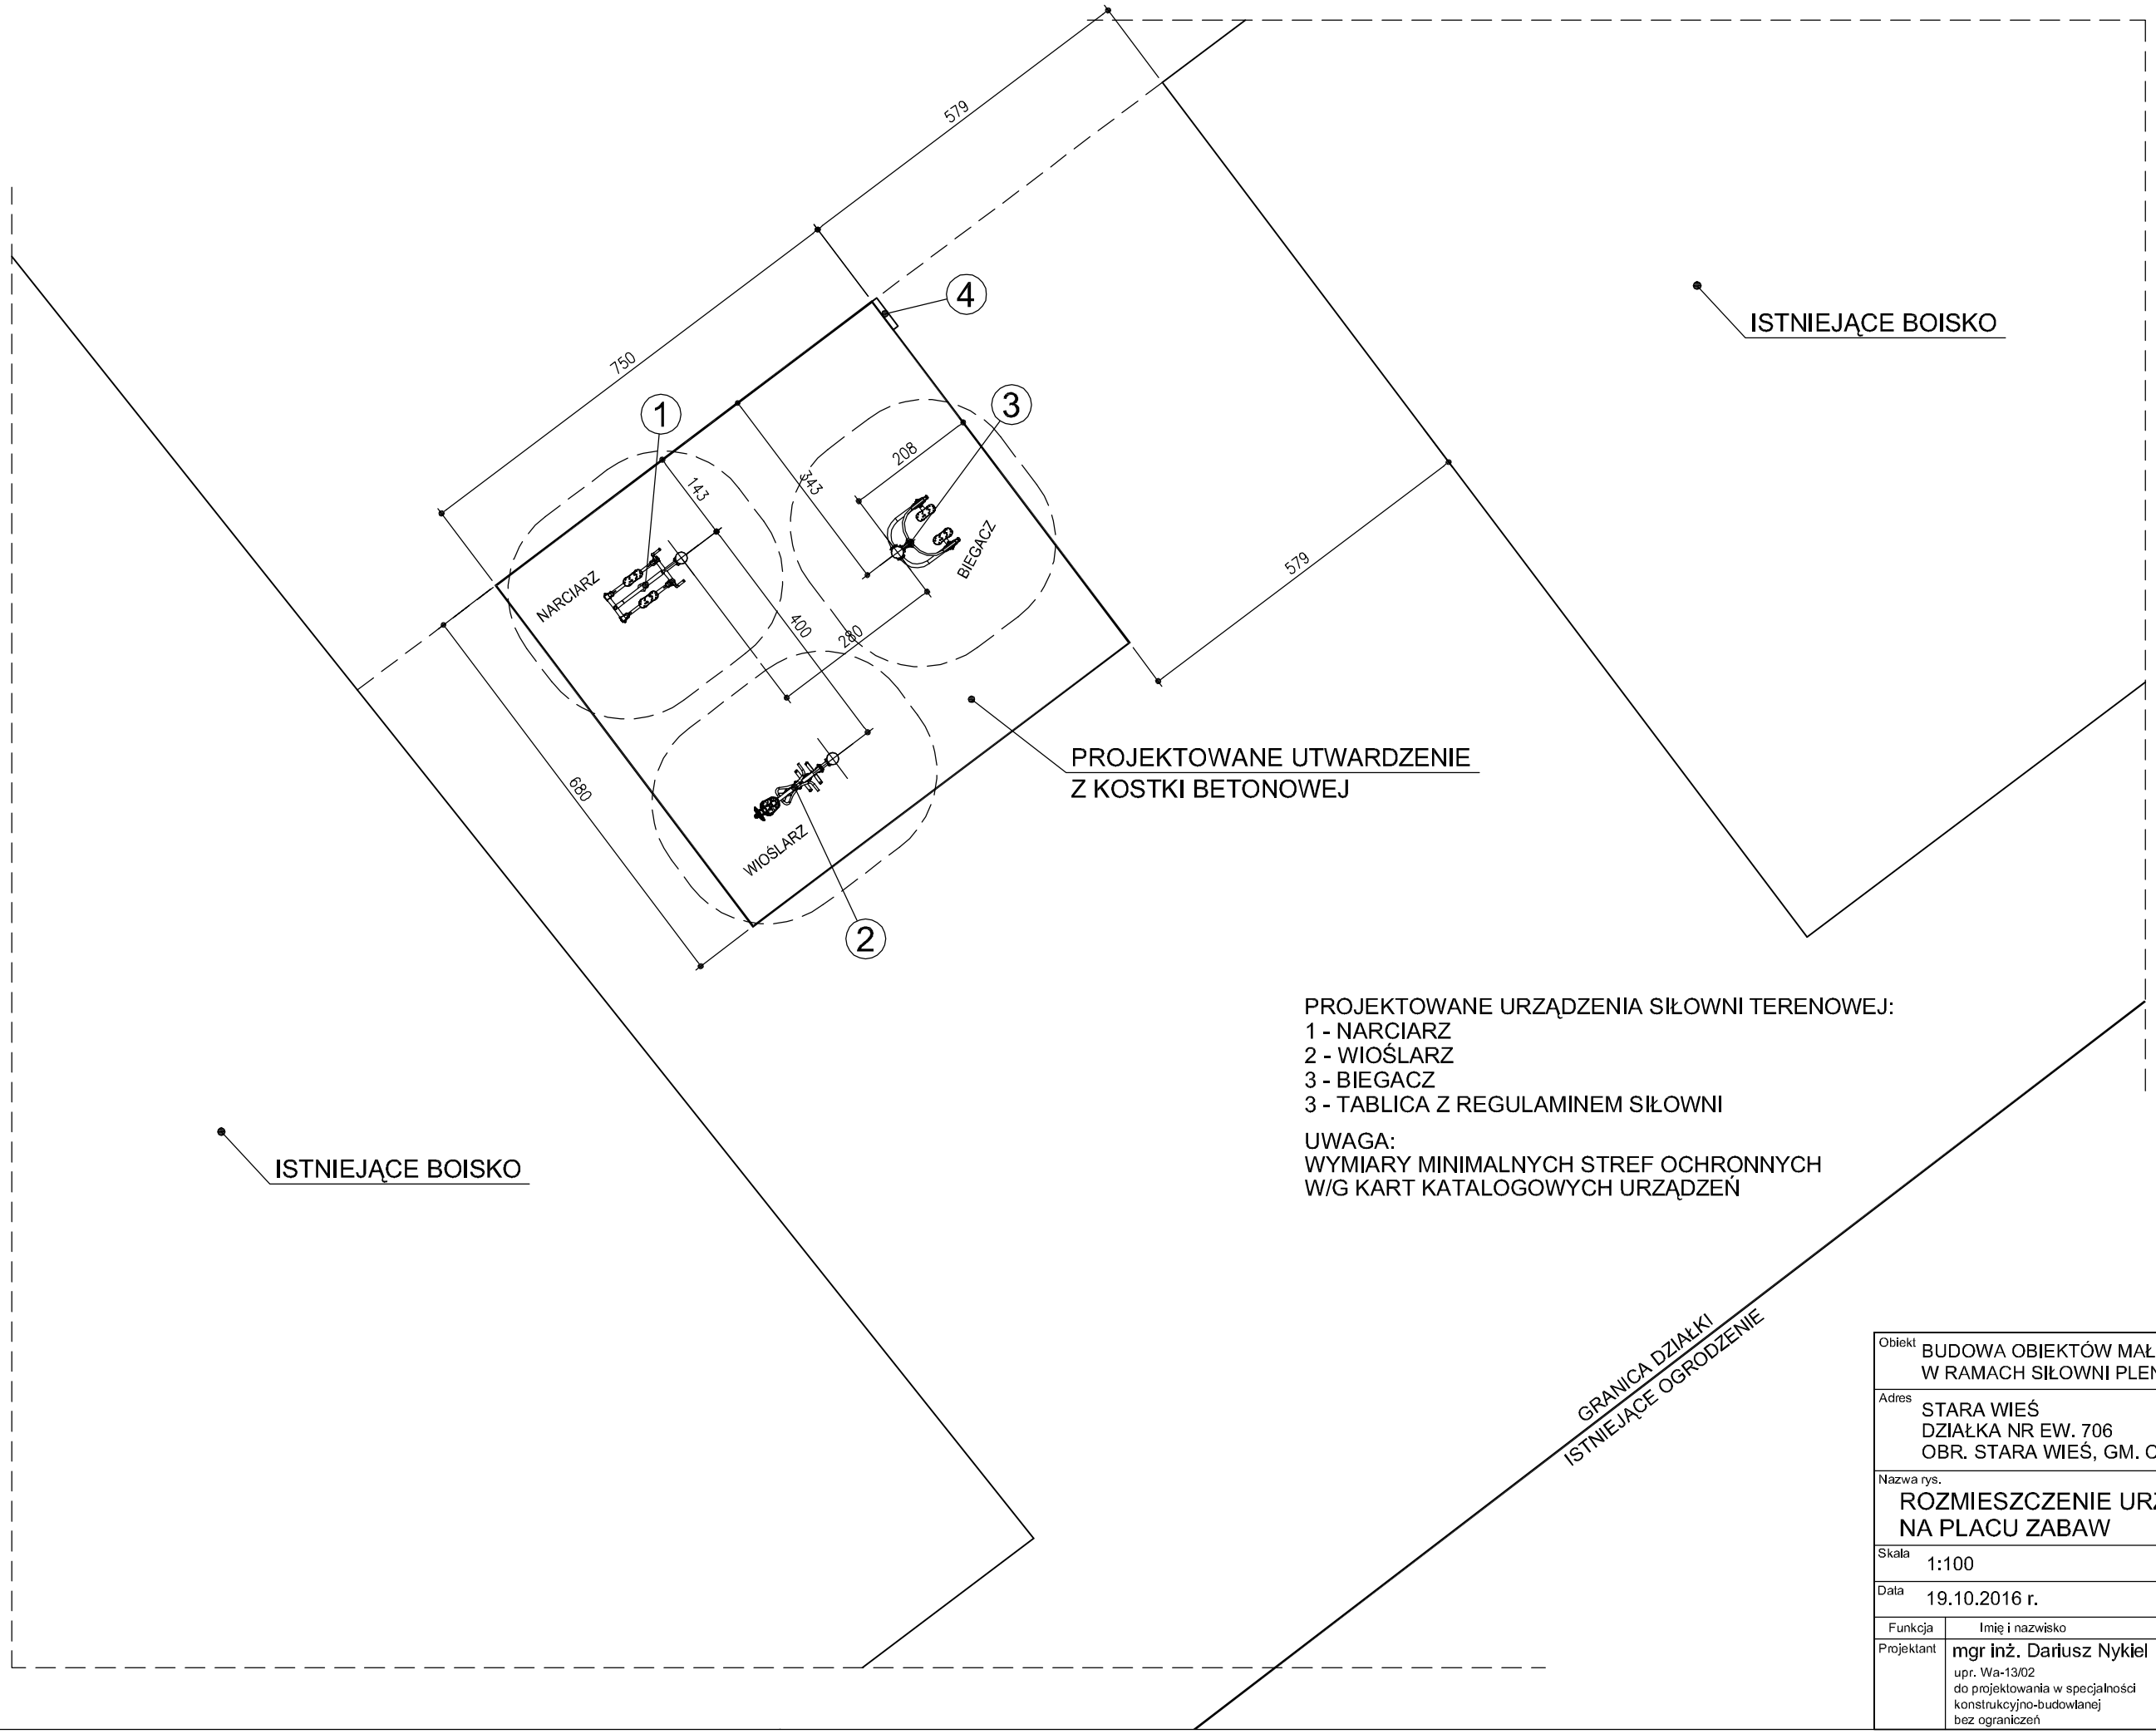

PROJEKTOWANE URZĄDZENIA SIŁOWNI TERENOWEJ:
1 - NARCIARZ
2 - WIOŚLARZ
3 - BIEGACZ
3 - TABLICA Z REGULAMINEM SIŁOWNI

UWAGA:
WYMIARY MINIMALNYCH STREF OCHRONNYCH
W/G KART KATALOGOWYCH URZĄDZEŃ

Obiekt	BUDOWA OBIEKTÓW MAŁEJ ARCHITEKTURY W RAMACH SIŁOWNI PLENEROWEJ	
Adres	STARA WIEŚ DZIAŁKA NR EW. 706 OBR. STARA WIEŚ, GM. CELESTYNÓW	
Nazwa rys.	ROZMIESZCZENIE URZĄDZEŃ NA PLACU ZABAW	
Skala 1:100		Nr rys. Z-2
Data 19.10.2016 r.		
Funkcja	Imię i nazwisko	Podpis
Projektant	mgr inż. Dariusz Nykiel upr. Wa-13/02 do projektowania w specjalności konstrukcyjno-budowlanej bez ograniczeń	