


Przekrój normalny
km 1+400 - 1+570

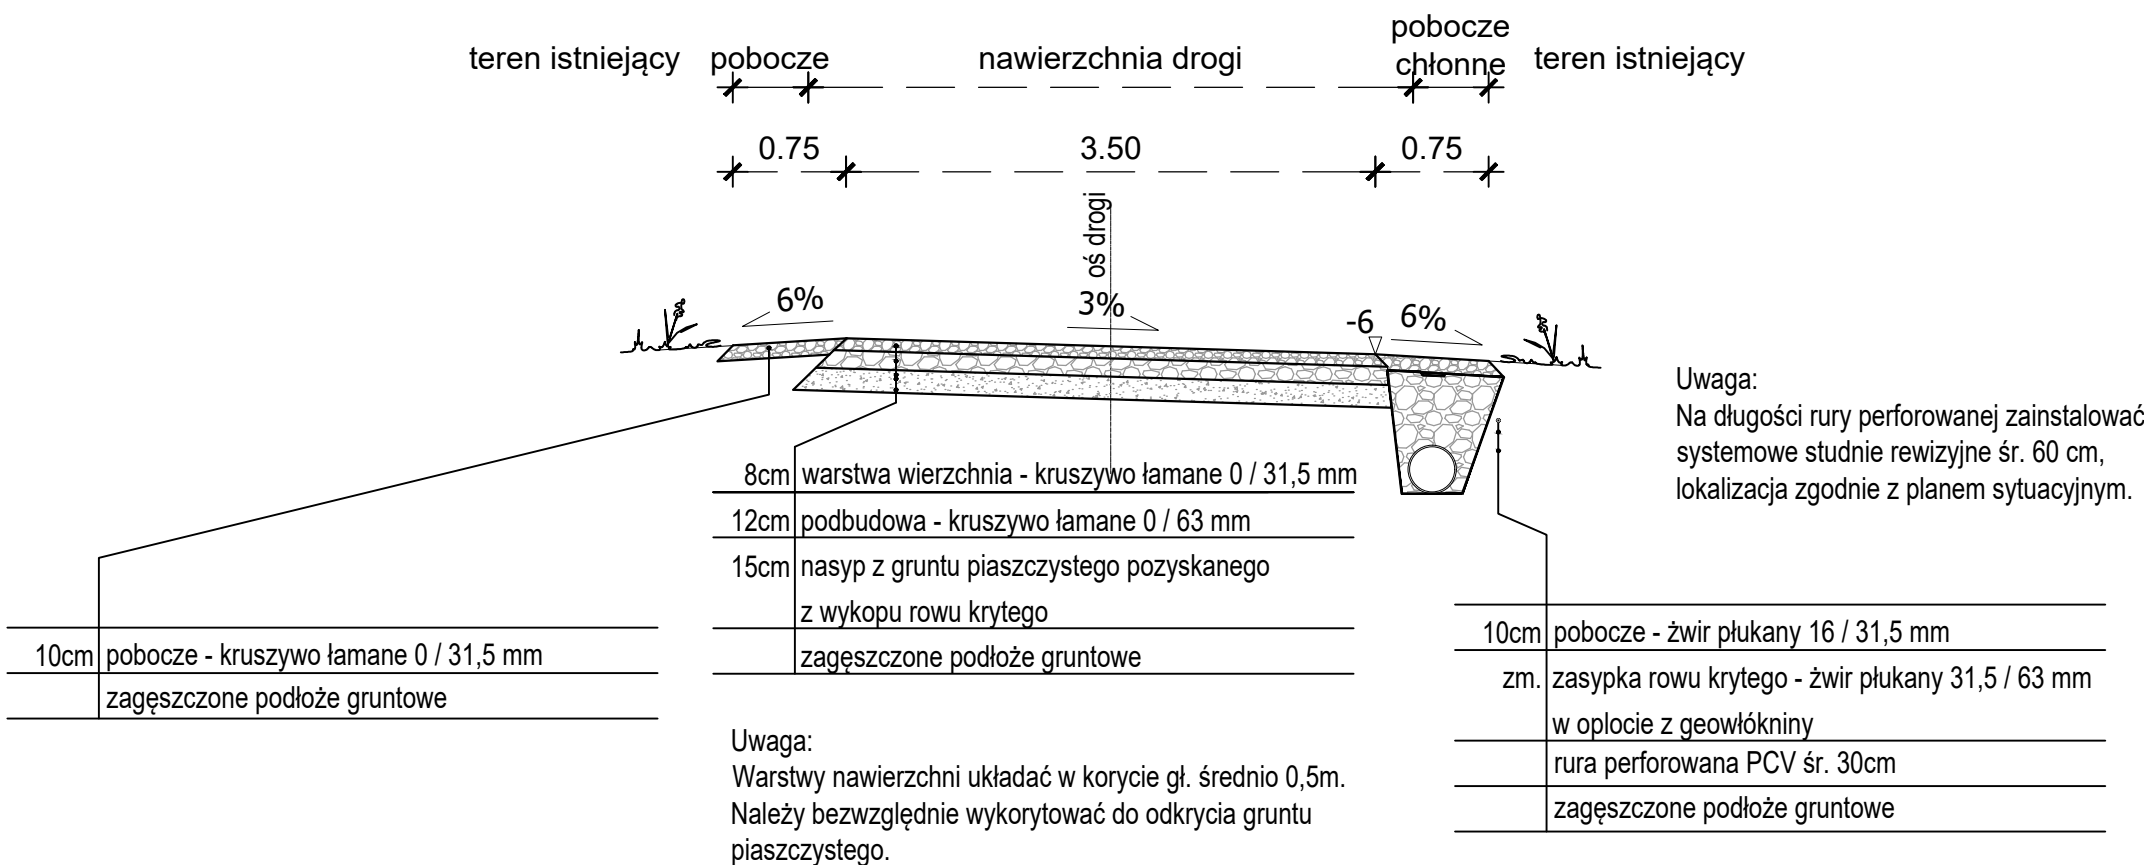

Parametry techniczne geowłókniny:

-masa powierzchniowa	125 g/m²
-siła przebicia (metoda CBR)	1,20 kN
-wytrzymałość na rozciąganie	10 kN/m
-charakterystyczna szerokość porów	0,15 mm

Inwestor:		 Gmina Celestynów ul. Regucka 3 05-430 Celestynów tel. (22) 789-70-60, fax. 22 789-70-11		
Przedsięwzięcie:		Przebudowa drogi gminnej 270196W ul. Pogorzelska w miejscowości Dąbrówka		
Projektant:		 "MM - Projekt" Projektowanie i Konsulting w Inżynierii Lądowej Michał Michniewicz ul. Krótka 7B lok.13, 05-400 Otwock tel. 693 391 964, fax. 22 779 28 33, michal.michniewicz@gmail.com NIP: 8132845460 REGON: 146653826		
Projektował:		nr uprawnień:	Podpis:	
mgr inż. Michał Michniewicz		PDK/0120/POOD/08		
Sprawdził:		nr uprawnień:	Podpis:	
Nazwa rysunku:				
PRZEKRÓJ NORMALNY				
Data:	Faza:	Branża:	Rys:	Skala:
03.2018	PB - W	DROGI	3	1:50