


Plan orientacyjny w skali 1:10 000

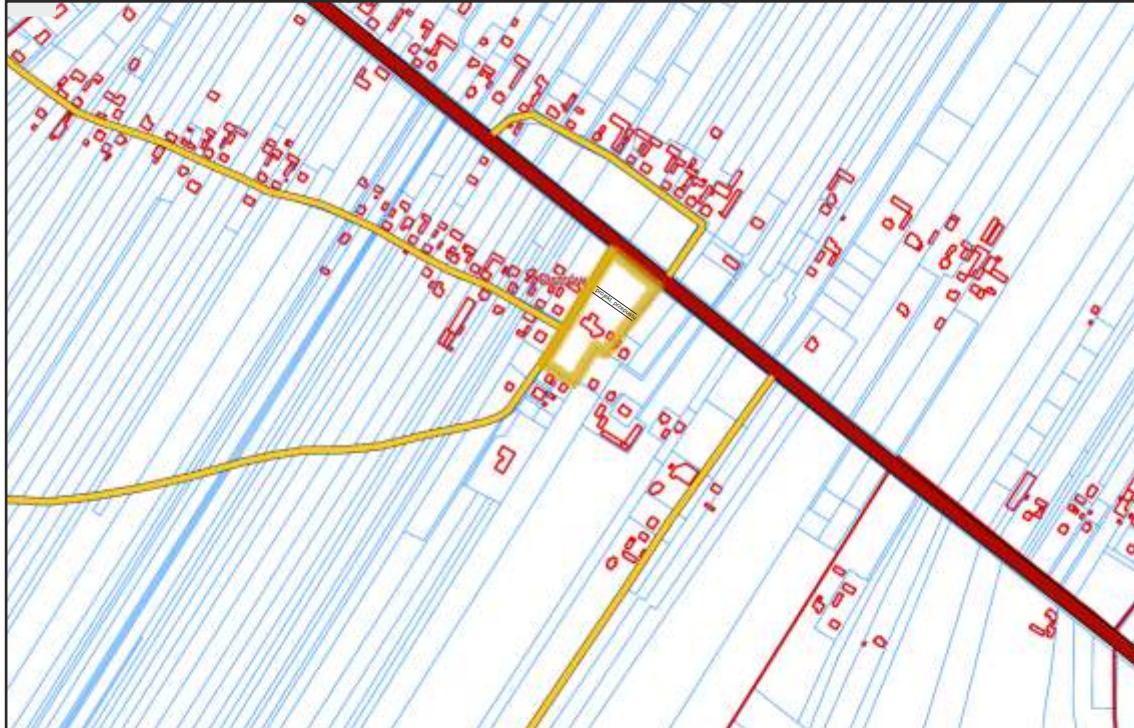

ARS PROJEKT 05-311 Dębe Wielkie, Ruda, ul. Słoneczna 3 e-mail: arsprjekt@poczta.fm	Stadium: Projekt	Data: marzec 2018r.
	Branża: Drogowa	
Temat: Przebudowa istniejącego rowu na działce ew. nr 147/1 w m .Ostrów gmina Celestynów.		4Pn
Nazwa rysunku: Plan orientacyjny		Skala: 1:10000
Projektant: inż. Roman Sanojca Podpis:		