


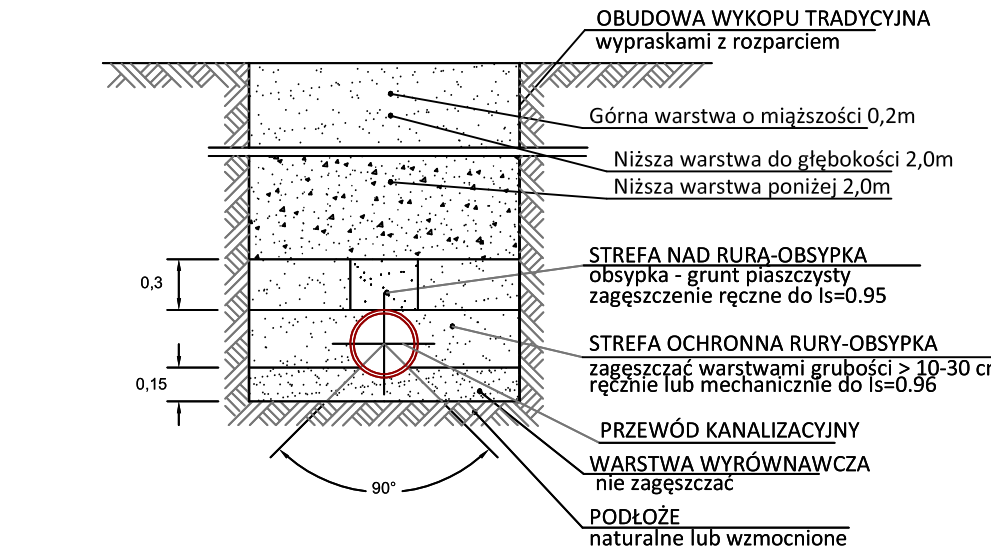

		ul. Grunwaldzka 22, 05-152 Kazuń Nowy, tel. 501-827-031 al-projekt@o2.pl		Biuro: ul. Barlicka 28, 01-839 Warszawa tel. 534-265-659	
INWESTOR:  Gmina Celestynów ul. Regułka 3 05-430 Celestynów					
INWESTYCJA:		PROJEKT DOKOŃCZENIA BUDOWY KANALIZACJI SANITARNEJ W GMINIE CELESTYNÓW - zlewnia Radzińska			
NAZWA RYS:		Profile kanalizacji grawitacyjnej			
PROJEKTANT	mgr inż. A. Lachowski	MAZ/0054 PWOS/03		STADIUM: PROJEKT BUDOWLANY	
SPRAWDZAJĄCY	mgr inż. M. Taff	WA-401/01		DATA: Listopad 2015	Rev. 0
OPRACOWALI	mgr inż. A. Łukasik inż. P. Kucharczyk			SKALA: 1:100/500	RYS. 2.1
FUNKCJA	IMIĘ I NAZWISKO	NR UPRAWNIENI	PODPIS		