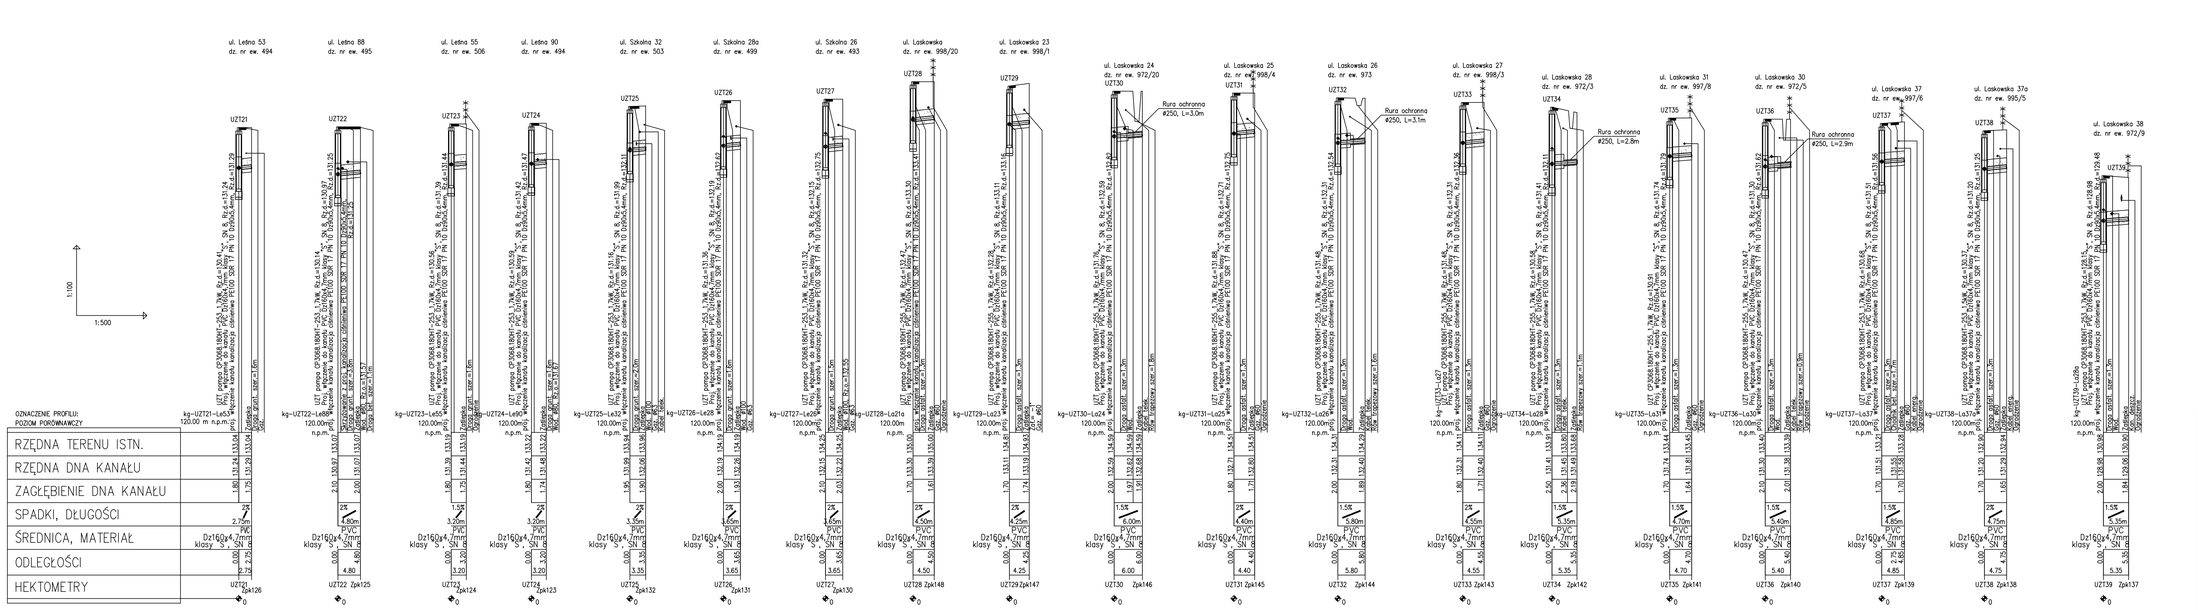

AL-PROJEKT Adam Lachowski	ul. Orzechowska 22, 05-152 Kaczyn Nowy, tel. 501-827-031, alaprojekt@o2.pl	Biuro: ul. Barocka 27 01-839 Warszawa tel. 534-265-659	
INWESTOR:	Gmina Celestynów ul. Regucka 3 05-430 Celestynów		
INWESTYCJA:	PROJEKT DOKOŃCZENIA BUDOWY KANALIZACJI SANITARNEJ W GMINIE CELESTYNÓW - zlewnia Radzińska		
NAZWA RYS:	Profile kanalizacji grawitacyjnej		
PROJEKTANT	mgr inż. A. Lachowski	MAZ/0054 PWOS/03	STADIUM: PROJEKT BUDOWLANY
SPRAWDZAJĄCY	mgr inż. M. Taff	WA-401/01	DATA: Listopad 2015 / Rev. 0
OPRACOWALI	mgr inż. A. Lukasik inż. P. Kucharczyk		SKALA: 1:100/500 / RYS. 2.4
FUNKCJA	IMIĘ I NAZWISKO	NR UPRAWNIEŃ / PODPIS	