
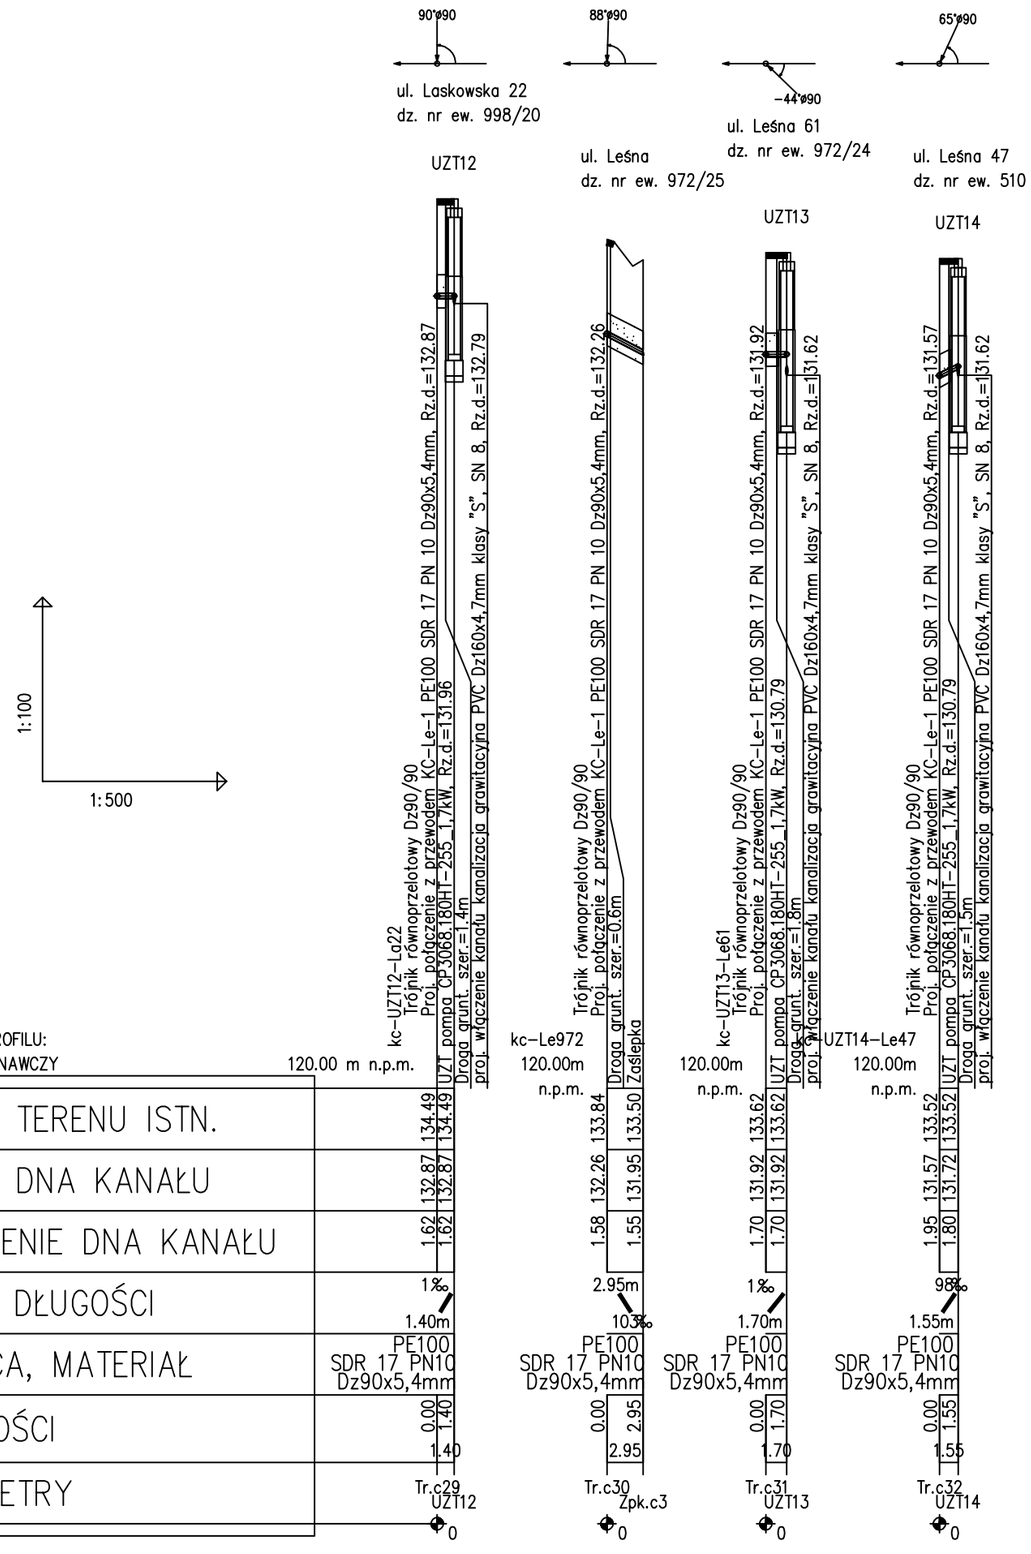


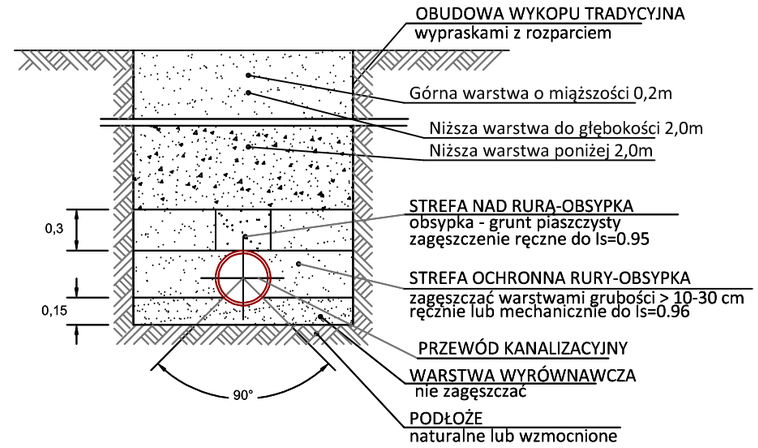

AL-PROJEKT
Adam Lachowski
ul. Grunwaldzka 22,
05-152 Kazuń Nowy,
tel. 501-827-031 al-projekt@o2.pl
Biuro: ul. Barcicka 27
01-839 Warszawa
tel. 534-265-659

INWESTOR:	Gmina Celestynów ul. Regucka 3 05-430 Celestynów				
INWESTYCJA:	PROJEKT DOKOŃCZENIA BUDOWY KANALIZACJI SANITARNEJ W GMINIE CELESTYNÓW - zlewnia Radzińska				
NAZWA RYS:	Profile kanalizacji ciśnieniowej				
PROJEKTANT	mgr inż. A. Lachowski	MAZ/0054 PWOS/03		STADIUM: PROJEKT BUDOWLANY	
SPRAWDZAJĄCY	mgr inż. M. Taff	WA-401/01		DATA: Listopad 2015	Rev. 0
OPRACOWALI	mgr inż. A. Łukasik			SKALA: 1:100/500	RYS. 2.10
	inż. P. Kucharczyk				
FUNKCJA	IMIĘ I NAZWISKO	NR UPRAWNIEŃ	PODPIS		