
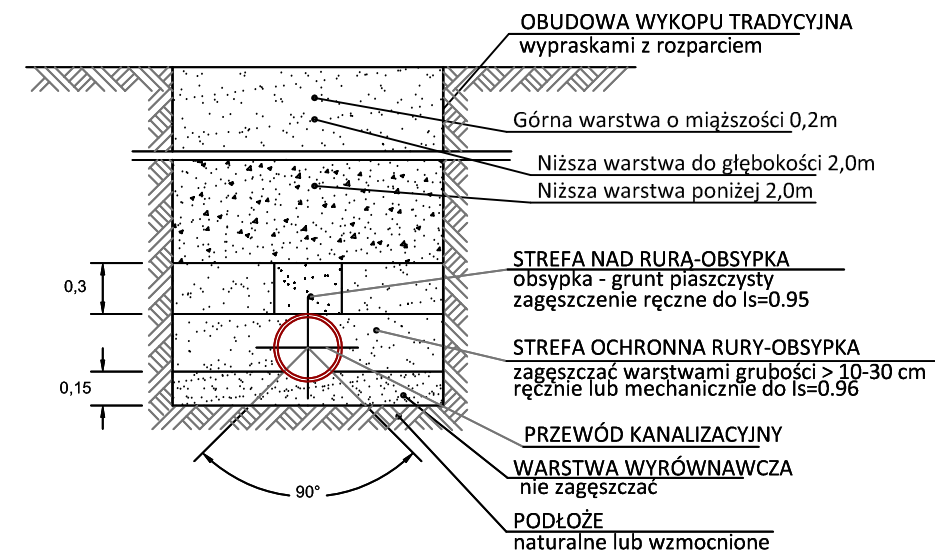


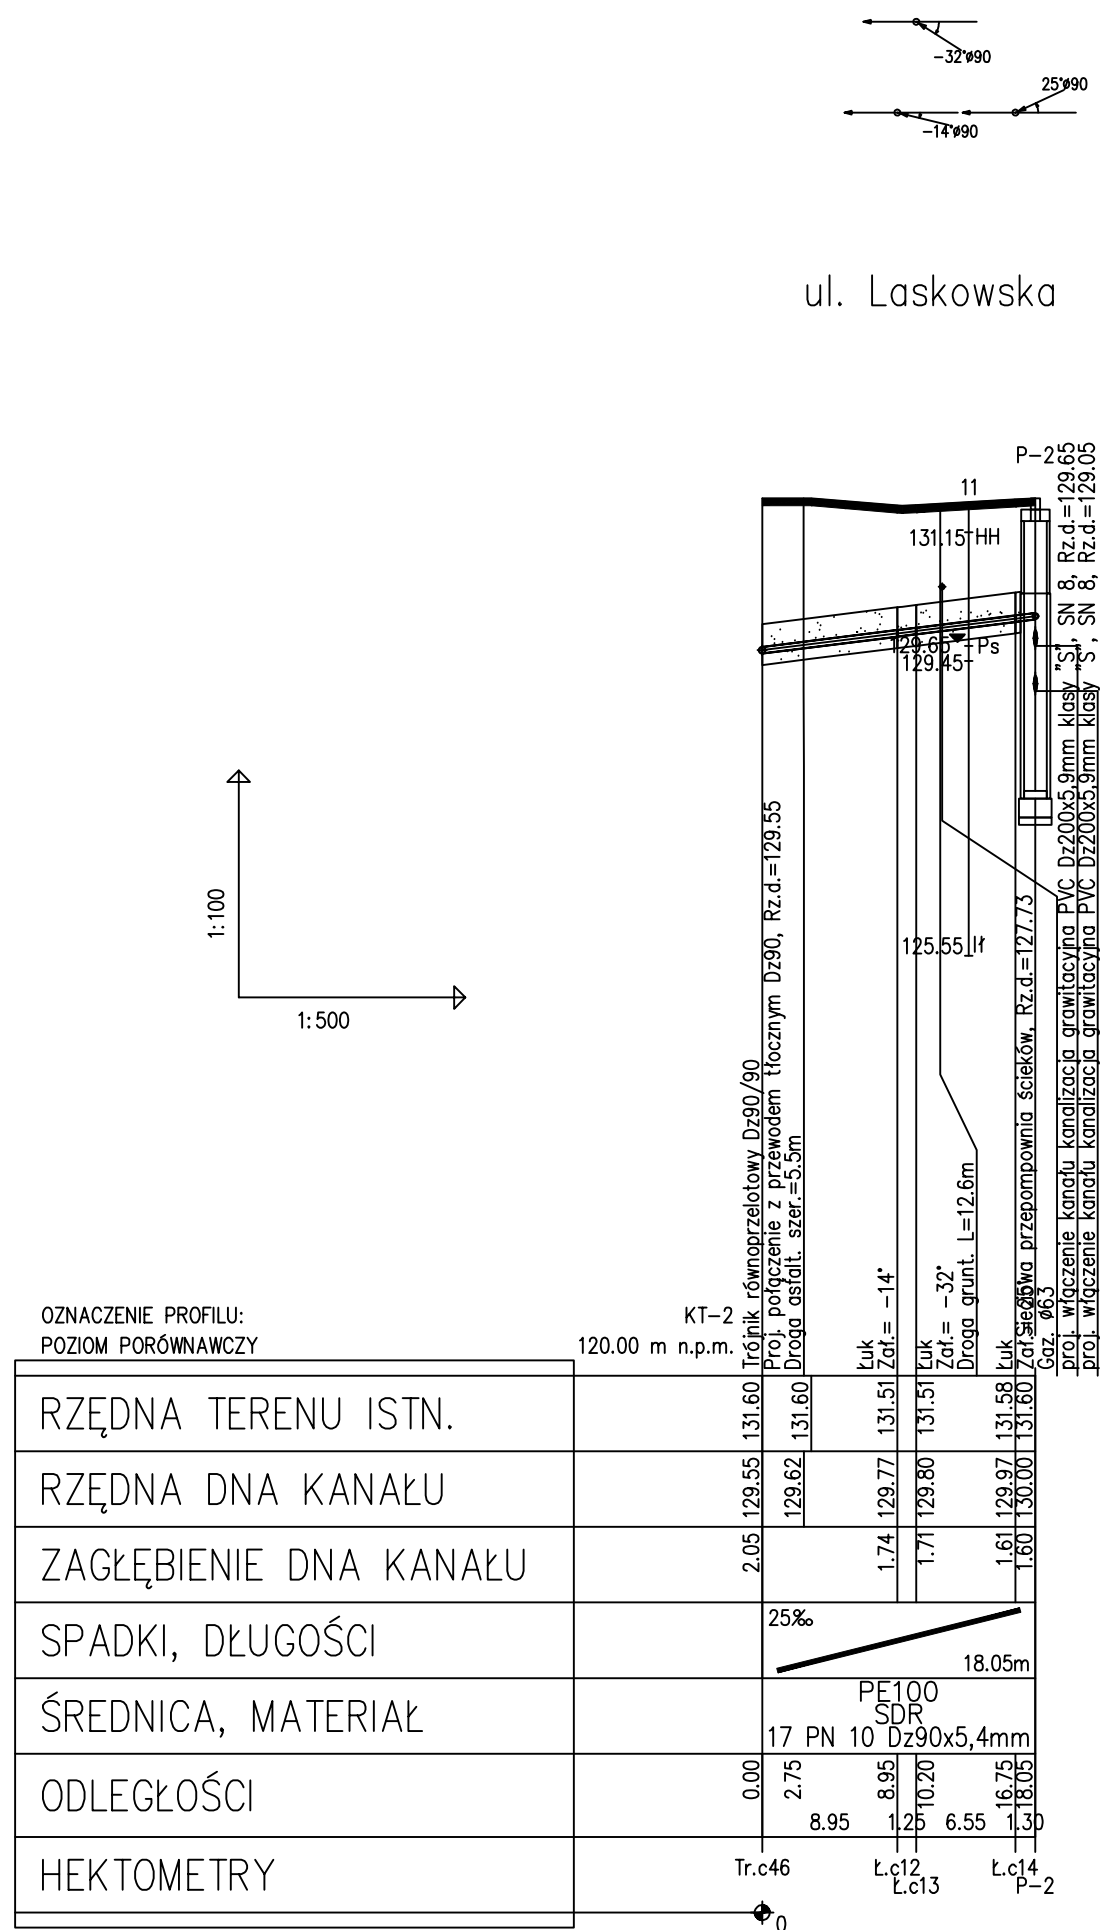

Przed przystąpieniem do budowy sieci kanalizacyjnej należy sprawdzić rzędne posadowienia istniejące sieci kanalizacji tłocznej do której planowane jest włączenie projektowanej sieci.

AL-PROJEKT

Adam Lachowski

ul. Grunwaldzka 22,
05-152 Kąźń Nowy,
tel. 501-827-031 al-projekt@o2.pl

Biuro: ul. Bardicka 27
01-839 Warszawa
tel. 534-265-659

INWESTOR:	 Gmina Celestynów ul. Regucka 3 05-430 Celestynów				
INWESTYCJA:	PROJEKT DOKOŃCZENIA BUDOWY KANALIZACJI SANITARNEJ W GMINIE CELESTYNÓW - zlewnia Radzińska				
NAZWA RYS:	Profile kanalizacji ciśnieniowej				
PROJEKTANT	mgr inż. A. Lachowski	MAZ/0054 PWOS/03		STADIUM: PROJEKT BUDOWLANY	
SPRAWDZAJĄCY	mgr inż. M. Taff	WA-401/01			
OPRACOWALI	mgr inż. A. Łukasik			DATA: Listopad 2015	Rev. 0
	inż. P. Kucharczyk			SKALA: 1:100/500	RYS. 2.14
FUNKCJA	IMIĘ I NAZWISKO	NR UPRAWNIEŃ	PODPIS		