



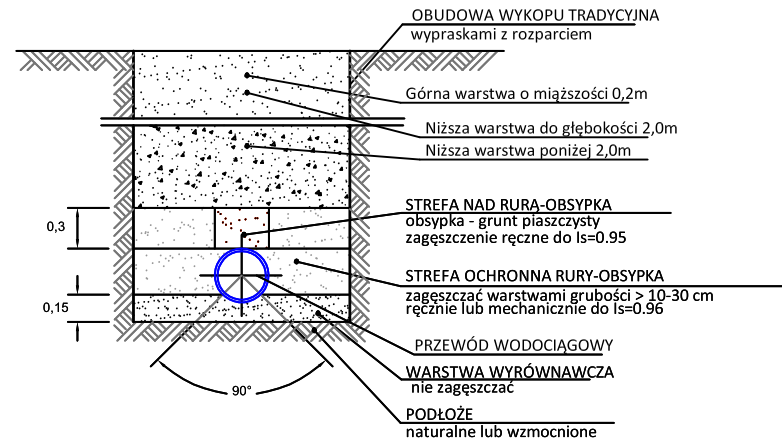

Ok. 30cm nad górną krawędź kanału układać taśmę sygnalizacyjną z zatopioną wkładką metalową.

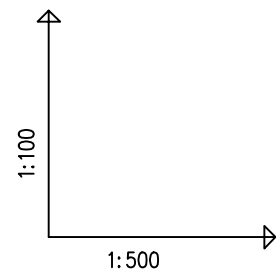

ZL4

[illegible]

Przed przystąpieniem do budowy sieci wodociągowej należy sprawdzić rzędne posadowienia istniejącej sieci wodociągowej, do której planowane jest włączenie projektowanej sieci.

		ul. Grunwaldzka 22, 05-152 Kazuń Nowy, tel. 501-827-031 al-projekt@o2.pl		Biuro: ul. Barlicka 27 01-839 Warszawa tel. 534-265-659	
INWESTOR:		Gmina Celestynów ul. Regucka 3 05-430 Celestynów			
INWESTYCJA:	PROJEKT DOKOŃCZENIA BUDOWY KANALIZACJI SANITARNEJ W GMINIE CELESTYNÓW - zlewnia Radzińska				
NAZWA RYS:	Profile sieci wodociągowej				
PROJEKTANT	mgr inż. A. Lachowski	MAZ/0054 PWOS/03		STADIUM: PROJEKT BUDOWLANY	
SPRAWDZAJĄCY	mgr inż. M. Taff	WA-401/01			
OPRACOWALI	mgr inż. A. Łukasik			DATA: Listopad 2015	Rev. 0
	inż. P. Kucharczyk			SKALA: 1:100/500	RYS. 2.17
FUNKCJA	IMIĘ I NAZWISKO	NR UPRAWNIEŃ	PODPIS		