


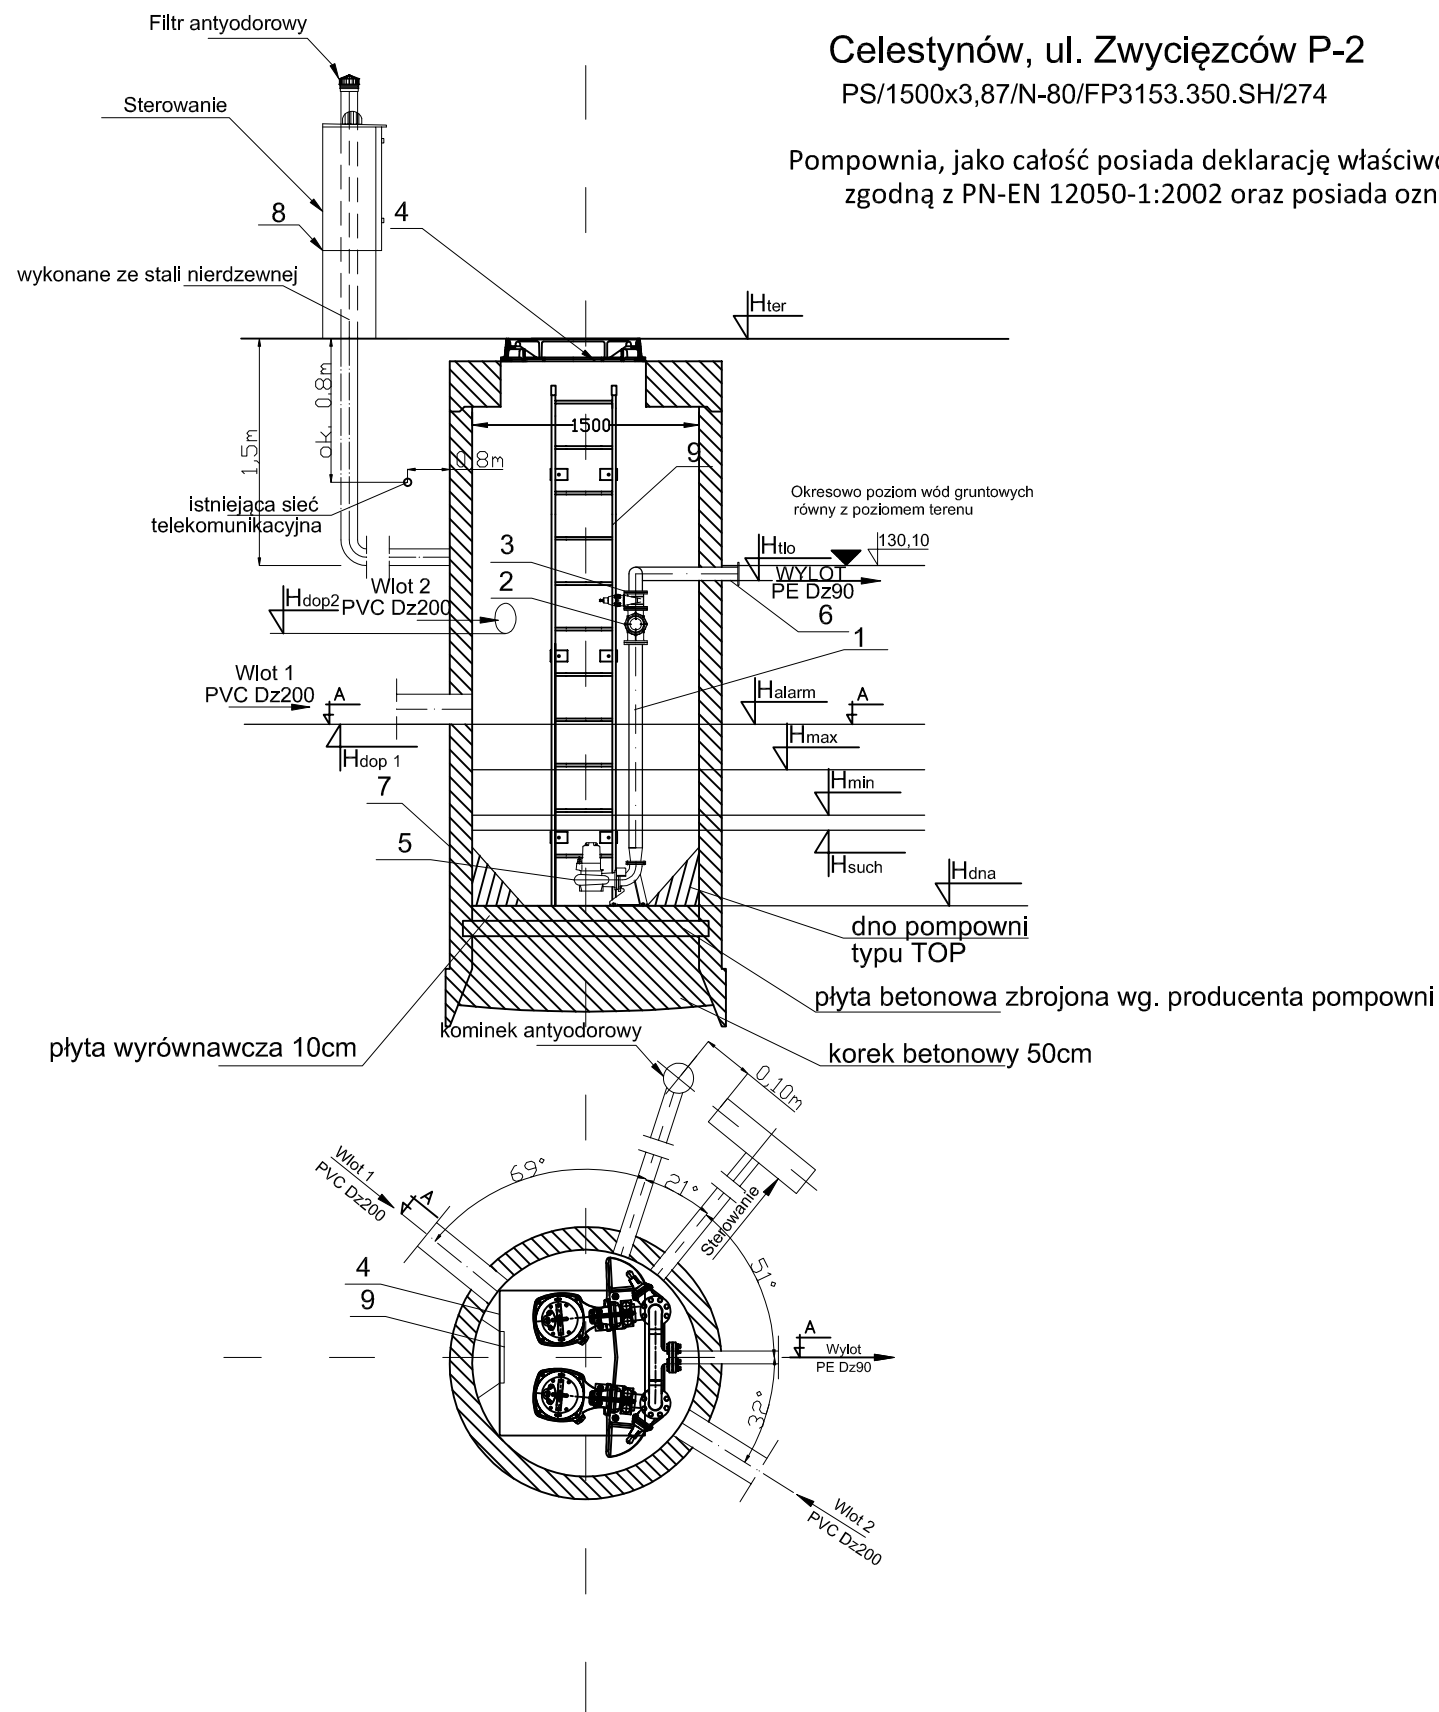

	Nazwa elementu	szt.
1	Orurowanie DN80	mb.
2	Zawór kulowy zwrotny DN80	2
3	Zasuwa DN80	2
4	Właz żeliwny - Płyta pokrywowa najazdowa dla ruchu ciężkiego D400 960x960	1
5	Pompa z hydrodynamicznym zaworem płuczającym FP3153.350.SH/274	2
6	Kołnierz normowy DN80	1
7	Zbiornik Beton C35/45 Ø1500 mm H=3,45 m	1
8	Szafa sterownicza	1
9	Drabina do dna - stal 1.4307, oznakowana CE z zabezpieczeniem antyupadowym	1

	Oznaczenie	m n.p.m.
1	H _{ter}	131,60
2	H _{tlo}	130,00
3	H _{dop1} Ø 200	129,65
4	H _{dop2} Ø 200	129,05
5	H _{alarm}	129,05
6	H _{max}	128,75
7	H _{min}	128,45
8	H _{such}	128,35
9	H _{dna}	128,45

AL-PROJEKT

Adam Lachowski

ul. Grunwaldzka 22,
05-152 Kazuń Nowy,
tel. 501-827-031 al-projekt@o2.pl

Biuro: ul. Barcicka 27
01-839 Warszawa
tel. 534-265-659

INWESTOR:	 Gmina Celestynów ul. Regucka 3 05-430 Celestynów				
INWESTYCJA:	PROJEKT DOKOŃCZENIA BUDOWY KANALIZACJI SANITARNEJ W GMINIE CELESTYNÓW - zlewnia Radzińska				
NAZWA RYS:	Pompownia sieciowa P-2				
PROJEKTANT	mgr inż. A. Lachowski	MAZ/0054 PWOS/03		STADIUM: PROJEKT BUDOWLANY	
SPRAWDZAJĄCY	mgr inż. M. Taff	WA-401/01			
OPRACOWALI	mgr inż. A. Łukasik			DATA: Listopad 2015	Rev. 0
	inż. P. Kucharczyk			SKALA: 1:50	RYS. 3.0
FUNKCJA	IMIĘ I NAZWISKO	NR UPRAWNIEŃ	PODPIS		