
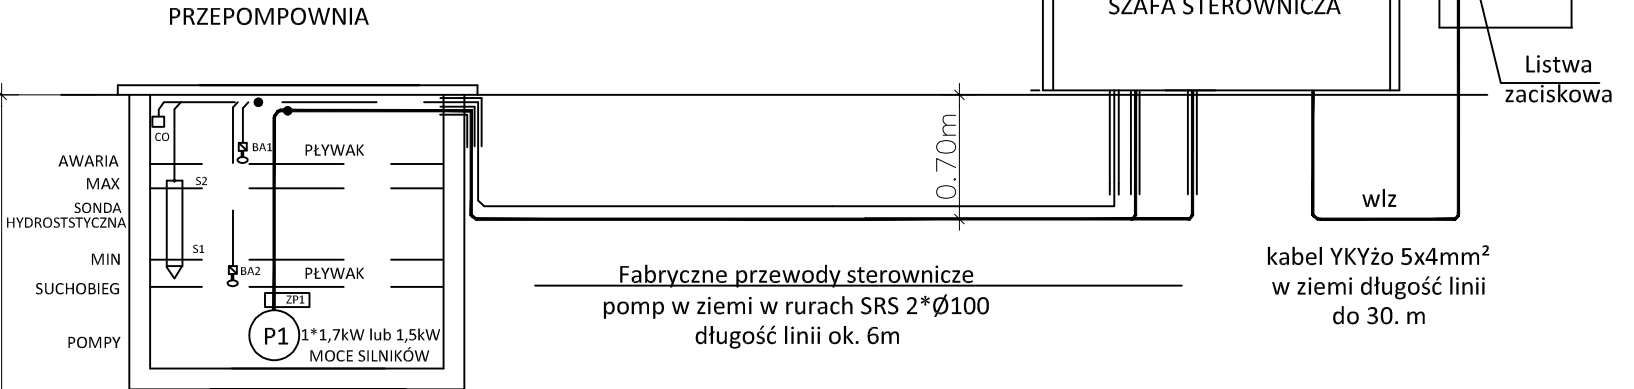


18	rura Dz90	PE	1
17	kołnierz zgrzewany DN80	stal nierdzewna	1
16	zwężka redukcyjna dwukołnierzowa DN80/DN50	stal nierdzewna	1
15	kołnierz DN50	stal nierdzewna	1
14	uszczelka na rurę PCV Ø160	EPDM	1
13	pompa CP3068.180HT253 lub CP3068.180HT255 1~ lub 3~ wg karty katalogowej		1
12	belka montażowa do zawiesia	stal nierdzewna	1
11	rura DN50	stal nierdzewna	1
10	zawiesie hakowe z zaworem zwrotnym DN50	żeliwo NBR	1
9	uchwyt do zawiesia	stal nierdzewna	1
8	klucz do zaworu	stal nierdzewna	1
7	śrubunek DN50	stal nierdzewna	1
6	zawór odcinający DN50	mosiądz	1
5	rura DN50	stal nierdzewna	1
4	łańcuch STN z obciążnikiem żeliwnym do stabilizacji wyłączników pływakowych	STN	1
3	uszczelka D=50 dla przepustu went. i kabl.	EPDM	1
2	komora studni pompowni	PEHD	1
1	właz żeliwny ryglowany D400 PN-EN 124:2000	żeliwo	1
Poz.	Opis	Materiał	Szt.

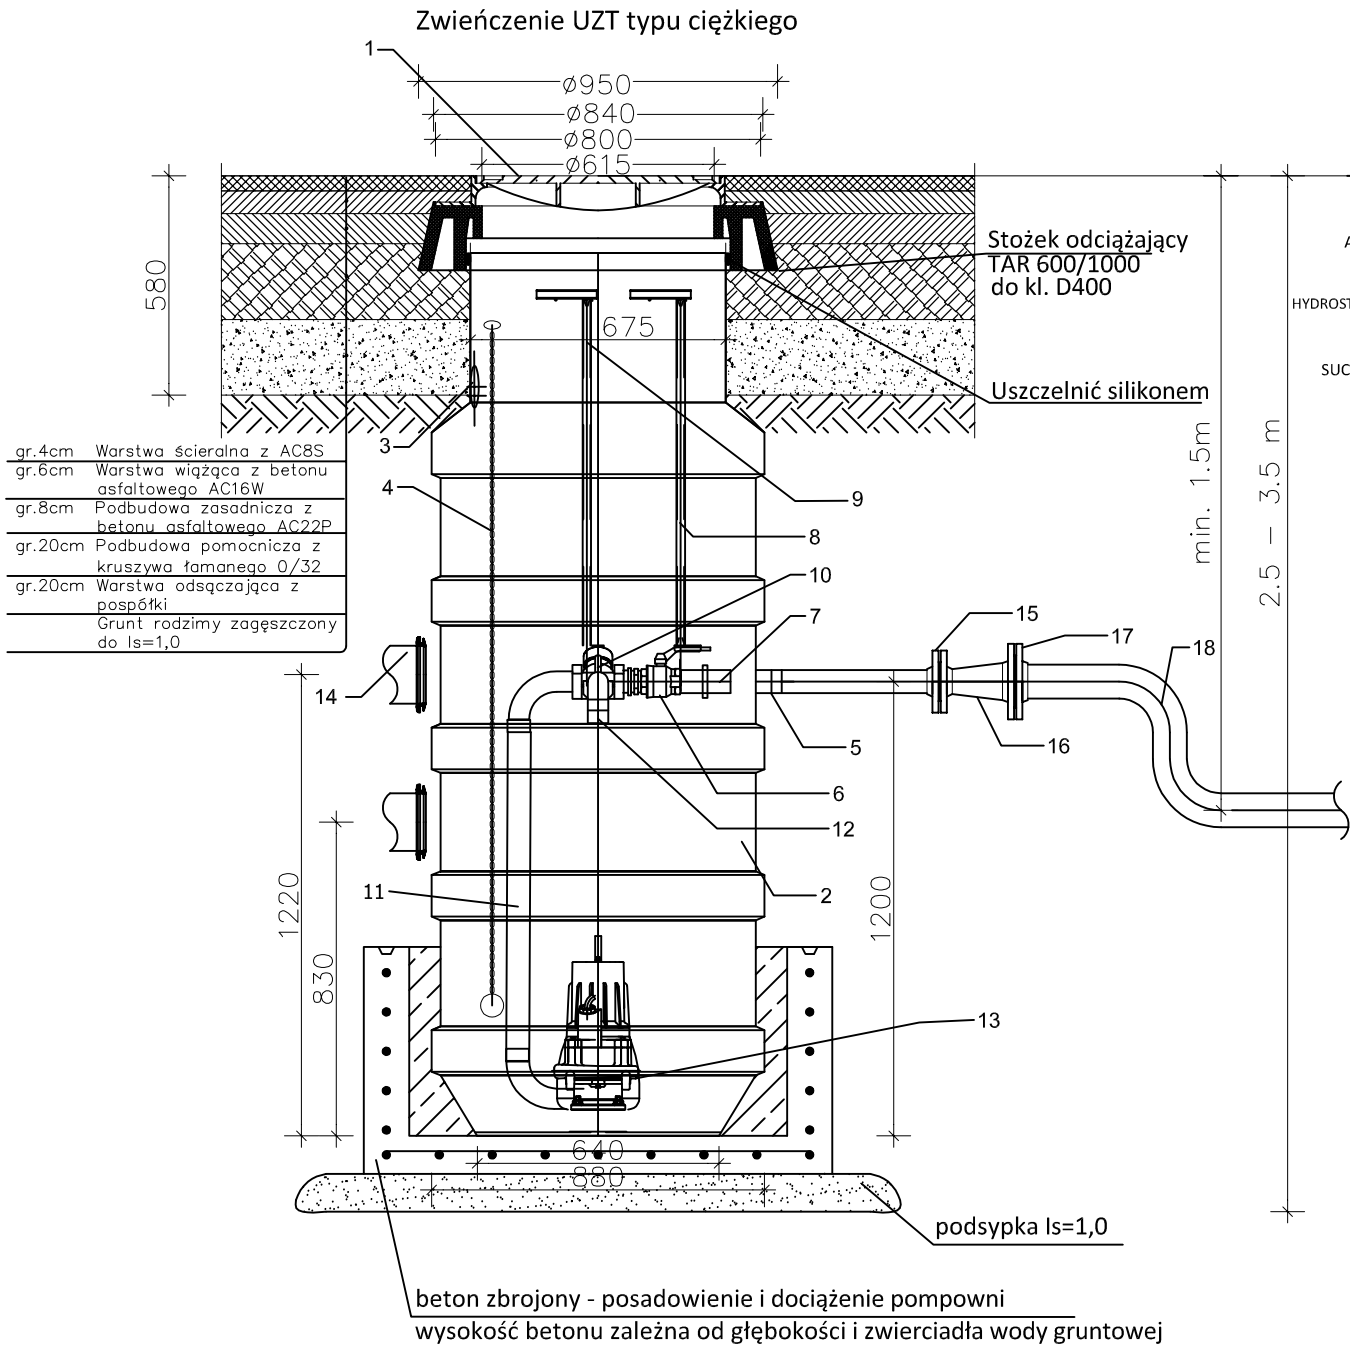

AL-PROJEKT		ul. Grunwaldzka 22, 05-152 Kazuń Nowy, tel. 501-827-031 al-projekt@o2.pl		Biuro: ul. Barcicka 27 01-839 Warszawa tel. 534-265-659	
Adam Lachowski					
INWESTOR:		Gmina Celestynów ul. Regucka 3 05-430 Celestynów			
INWESTYCJA:	PROJEKT DOKOŃCZENIA BUDOWY KANALIZACJI SANITARNEJ W GMINIE CELESTYNÓW - zlewnia Radzińska				
NAZWA RYS:	Urządzenie zbiornikowo-tłoczne				
PROJEKTANT	mgr inż. A. Lachowski	MAZ/0054 PWOS/03		STADIUM: PROJEKT BUDOWLANY	
SPRAWDZAJĄCY	mgr inż. M. Taff	WA-401/01			
OPRACOWALI	mgr inż. A. Łukasik			DATA: Listopad 2015	Rev. 0
	inż. P. Kucharczyk			SKALA: 1:20	RYS. 4.0
FUNKCJA	IMIĘ I NAZWISKO	NR UPRAWNIENI	PODPIS		