
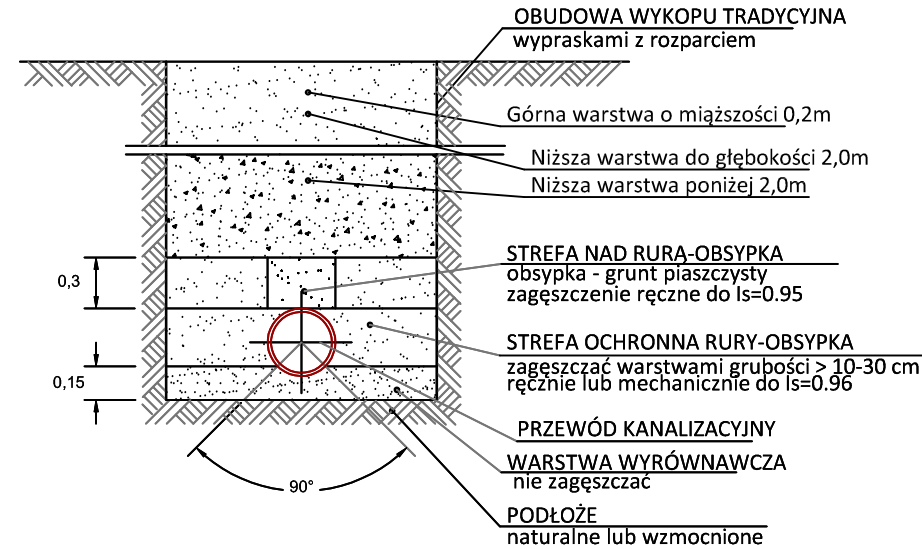
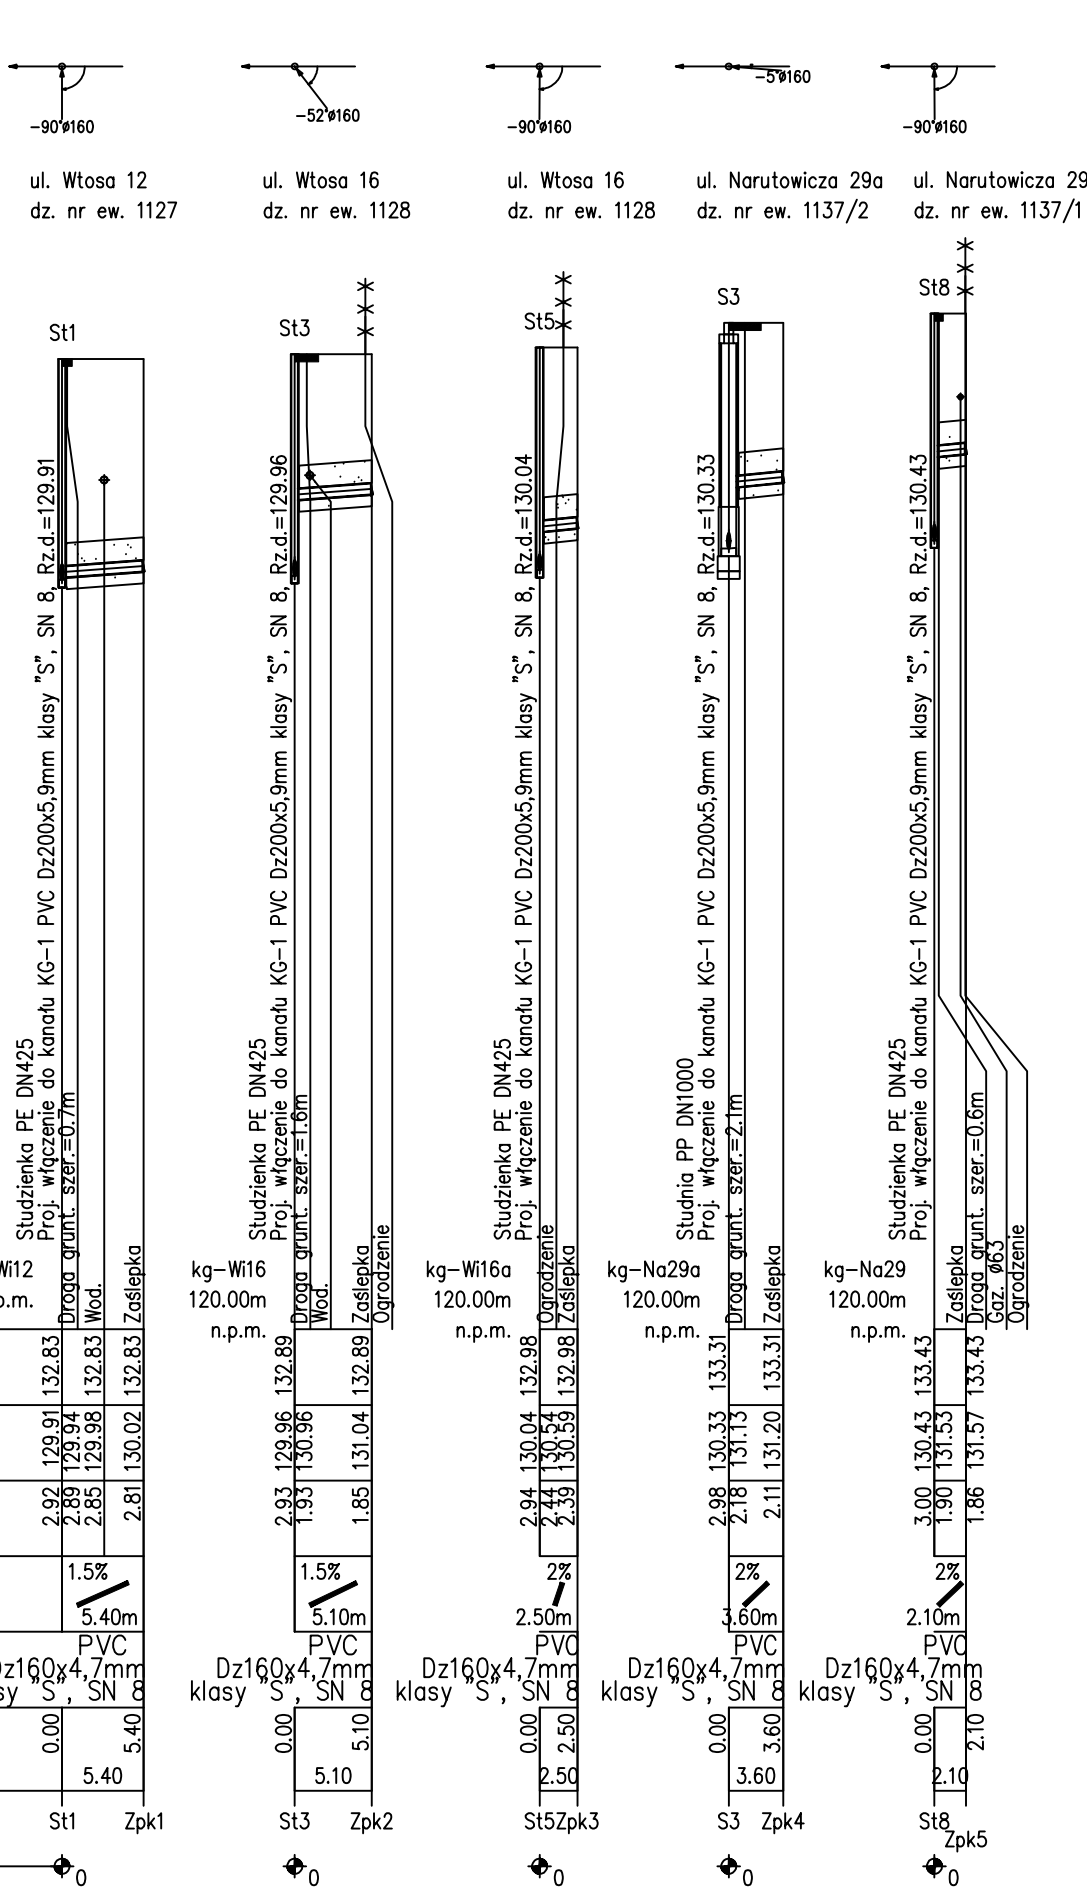


OZNACZENIE PROFILU:
POZIOM PORÓWNAWCZY

RZĘDNA TERENU ISTN.		kg-Wi12 120.00 m n.p.m.
RZĘDNA DNA KANAŁU		2.92 129.91 132.83 2.89 129.94 132.83 2.85 129.98 132.83 2.81 130.02 132.83
ZAGŁĘBIENIE DNA KANAŁU		2.92 129.91 132.83 2.89 129.94 132.83 2.85 129.98 132.83 2.81 130.02 132.83
SPADKI, DŁUGOŚCI		1.5% 5.40m
ŚREDNICA, MATERIAŁ		PVC Dz160x4,7mm klasy S, SN 8
ODLEGŁOŚCI		0.00 5.40
HEKTOMETRY		St1 Zpk1

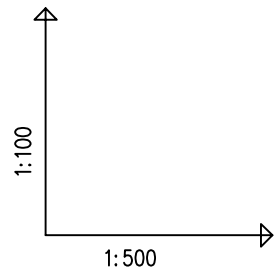

AL-PROJEKT Adam Lachowski		ul. Grunwaldzka 22, 05-152 Kazuń Nowy, tel. 501-827-031 al-projekt@o2.pl		Biuro: ul. Barcicka 27 01-839 Warszawa tel. 534-265-659	
INWESTOR:		Gmina Celestynów ul. Regucka 3 05-430 Celestynów			
INWESTYCJA:	PROJEKT DOKOŃCZENIA BUDOWY KANALIZACJI SANITARNEJ W GMINIE CELESTYNÓW - zlewnia Witos				
NAZWA RYS:	Profile kanalizacji grawitacyjnej				
PROJEKTANT	mgr inż. A. Lachowski	MAZ/0054 PWOS/03		STADIUM: PROJEKT BUDOWLANY	
SPRAWDZAJĄCY	mgr inż. M. Taff	WA-401/01			
OPRACOWALI	mgr inż. A. Łukasik			DATA: Listopad 2015	Rev. 0
	inż. P. Kucharczyk			SKALA: 1:100/500	RYS. 2.1
FUNKCJA	IMIĘ I NAZWISKO	NR UPRAWNIEŃ	PODPIS		