
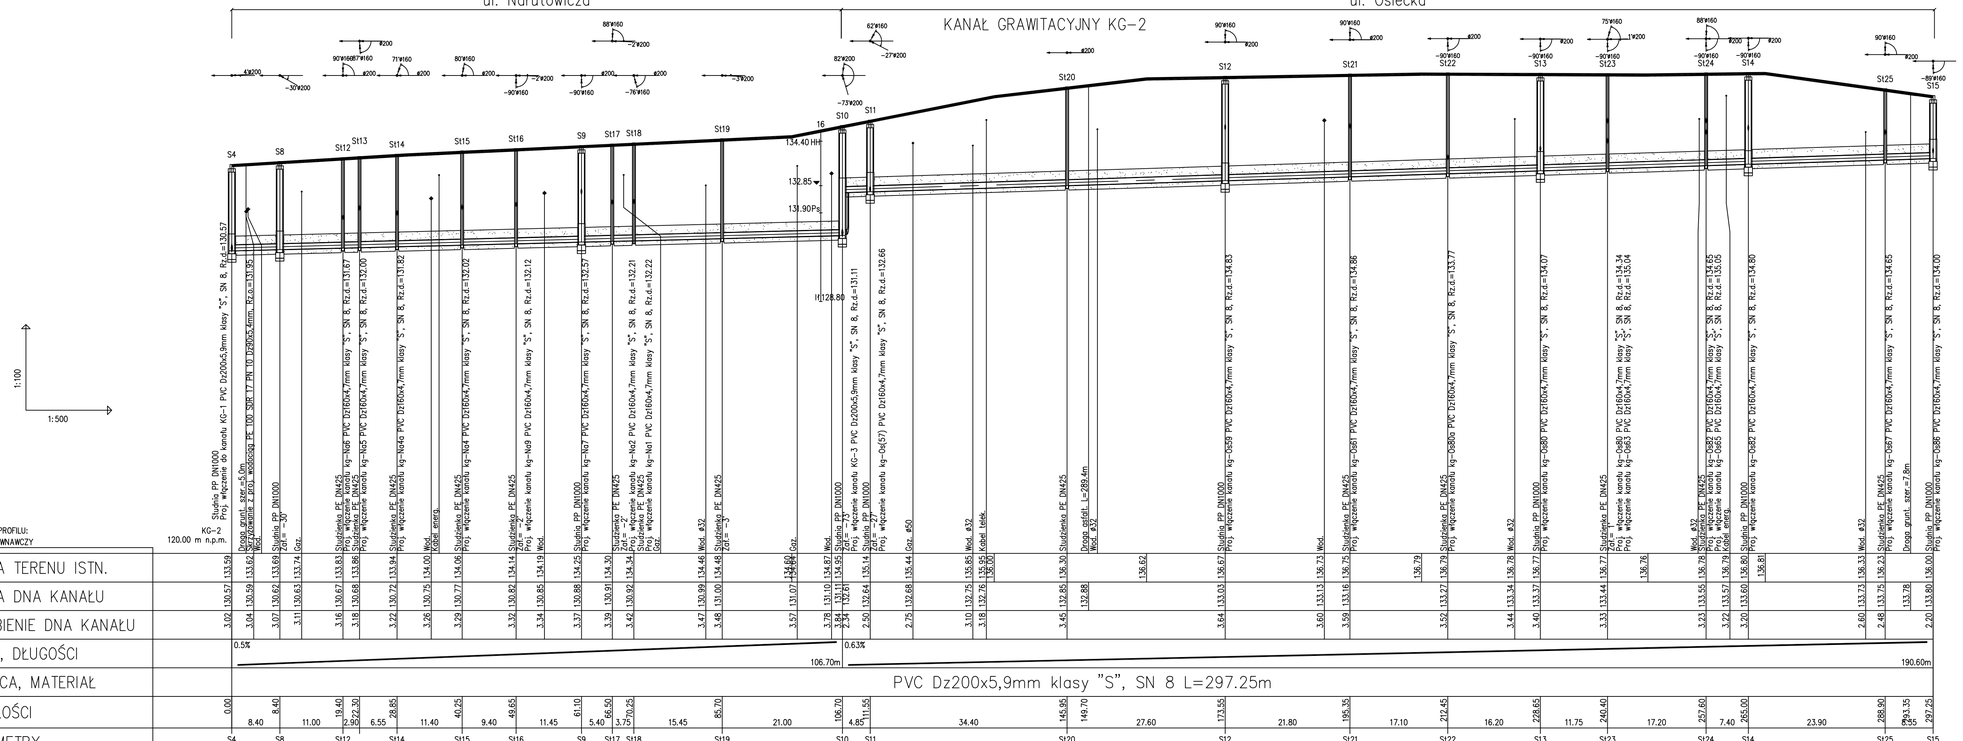


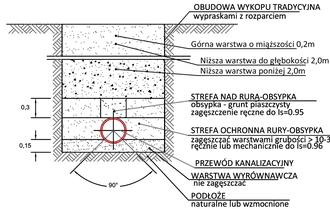

AL-PROJEKT Adam Lachowski
ul. Grunwaldzka 22, 05-152 Kazuń Nowy, tel. 501-827-031 al-projekt@o2.pl
Biuro: ul. Barcicka 27, 01-839 Warszawa, tel. 534-265-659

INWESTOR: Gmina Celestynów, ul. Regucka 3, 05-430 Celestynów

INWESTYCJA: PROJEKT DOKOŃCZENIA BUDOWY KANALIZACJI SANITARNEJ W GMINIE CELESTYNÓW - zlewnia Witosa

NAZWA RYS: Profile kanalizacji grawitacyjnej

PROJEKTANT	mgr inż. A. Lachowski	MAZ/0054 PWOS/03		STADIUM: PROJEKT BUDOWLANY	
SPRAWDZAJĄCY	mgr inż. M. Taff	WA-401/01		DATA: Listopad 2015	Rev. 0
OPRACOWALI	mgr inż. A. Lukasik				
	inż. P. Kucharczyk			SKALA: 1:100/500	RYS. 2.2
FUNKCJA	IMIĘ I NAZWISKO	NR UPRAWNIEŃ	PODPIS		