

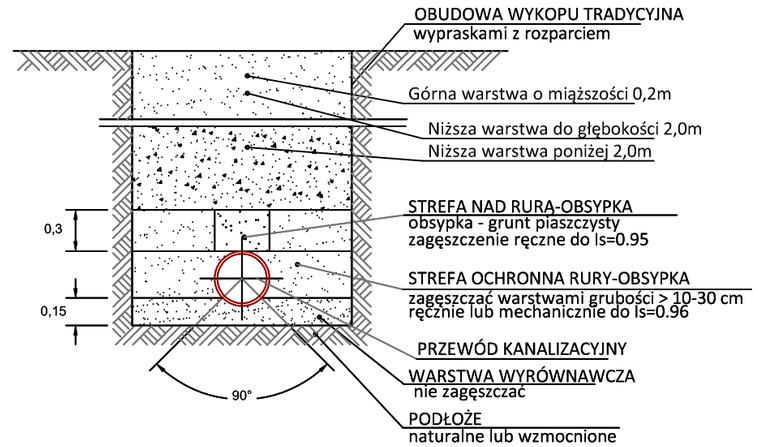


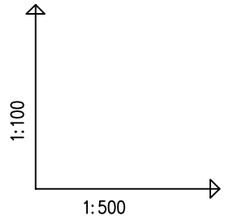

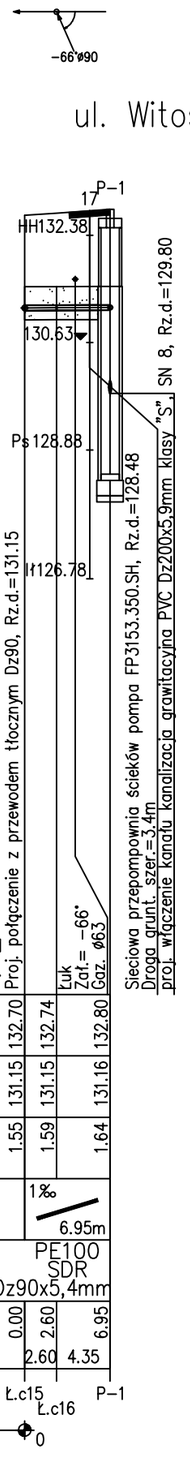

OZNACZENIE PROFILU:
POZIOM PORÓWNAWCZY
120.00 m n.p.m.

RZĘDNA TERENU ISTN.	132.70	132.74		132.80
RZĘDNA DNA KANAŁU	131.15	131.15		131.16
ZAGŁĘBIENIE DNA KANAŁU	1.55	1.59		1.64
SPADKI, DŁUGOŚCI		1‰		6.95m
ŚREDNICA, MATERIAŁ		PE100 SDR 17 PN 10 Dz90x5,4mm		
ODLEGŁOŚCI	0.00	2.60		6.95
		2.60	4.35	
HEKTOMETRY				

Przed przystąpieniem do budowy sieci kanalizacyjnej należy sprawdzić rzędne posadowienia istniejące sieci kanalizacji tłocznej do której planowane jest włączenie projektowanej sieci.

AL-PROJEKT Adam Lachowski
ul. Grunwaldzka 22, 05-152 Kazuń Nowy, tel. 501-827-031 al-projekt@o2.pl
Biuro: ul. Barcicka 27 01-839 Warszawa tel. 534-265-659

INWESTOR:	Gmina Celestynów ul. Regucka 3 05-430 Celestynów			
INWESTYCJA:	PROJEKT DOKOŃCZENIA BUDOWY KANALIZACJI SANITARNEJ W GMINIE CELESTYNÓW - zlewnia Witosa			
NAZWA RYS:	Profile kanalizacji ciśnieniowej			
PROJEKTANT	mgr inż. A. Lachowski	MAZ/0054 PWOS/03		STADIUM: PROJEKT BUDOWLANY
SPRAWDZAJĄCY	mgr inż. M. Taff	WA-401/01		DATA: Listopad 2015 / Rev. 0
OPRACOWALI	mgr inż. A. Łukasik			
	inż. P. Kucharczyk			SKALA: 1:100/500 / RYS. 2.7
FUNKCJA	IMIĘ I NAZWISKO	NR UPRAWNIEŃ	PODPIS	