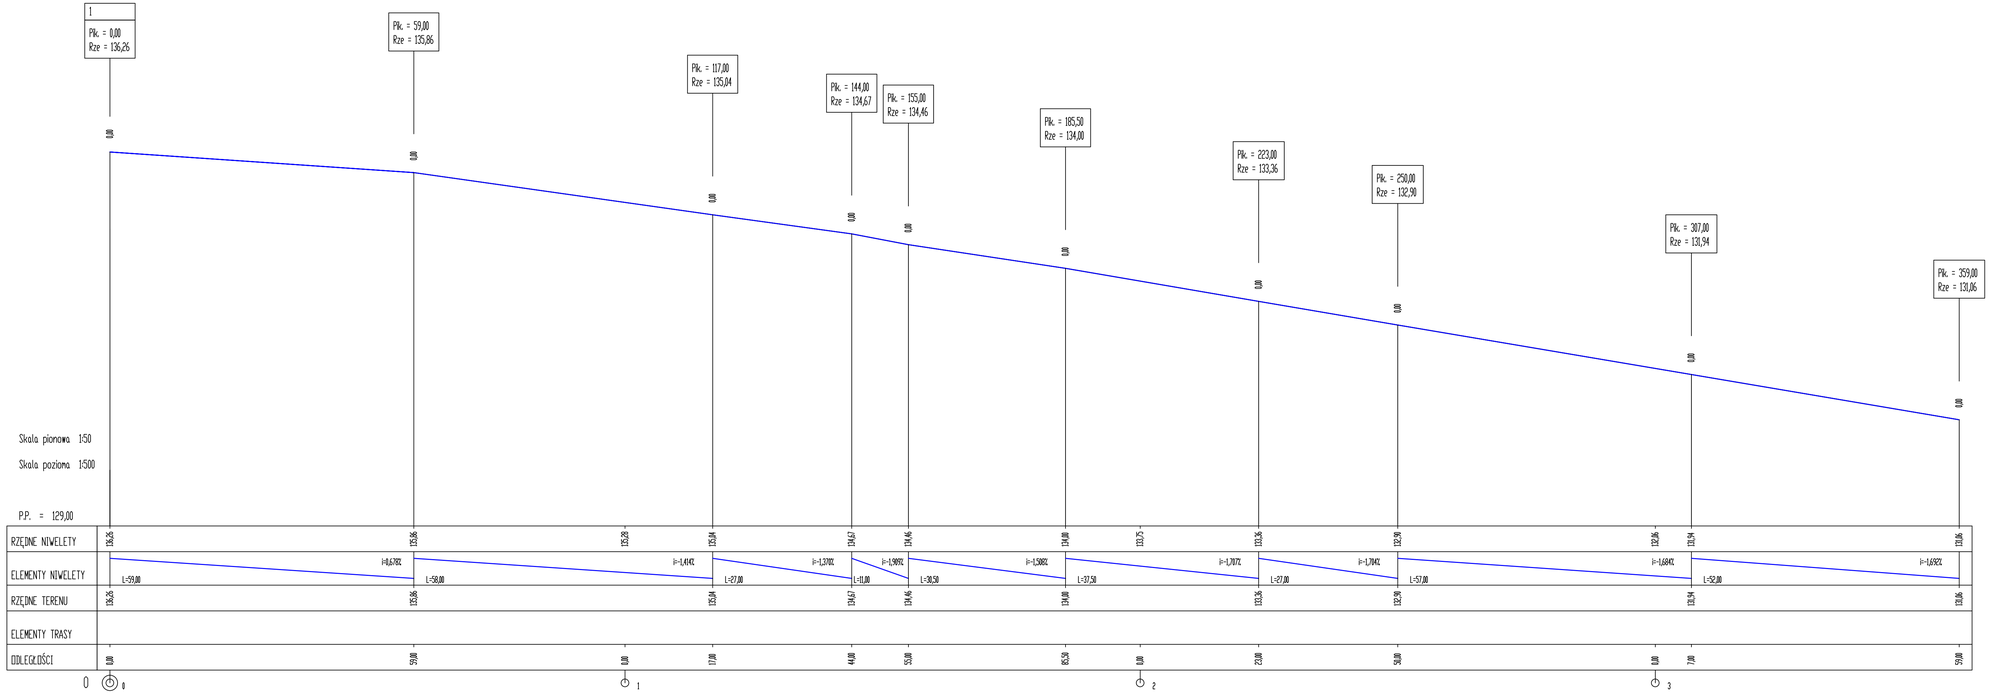


AL-PROJEKT
Adam Lachowski
ul. Orzechowska 22,
05-152 Kazuń Nowy,
tel. 501-827-031, al-projekt@o2.pl
Biuro: ul. Barcicka 27
01-839 Warszawa
tel. 534-265-659

INWESTOR:	Gmina Celestynów ul. Regucka 3 05-430 Celestynów
INWESTYCJA:	PROJEKT DOKOŃCZENIA BUDOWY KANALIZACJI SANITARNEJ W GMINIE CELESTYNÓW
NAZWA RYS:	Profil podłużny drogi

PROJEKTANT	mgr inż. K. Opasiński	MAZ/0351 POOD/07		STADIUM: PROJEKT BUDOWLANY	
SPRAWDZAJĄCY:	mgr inż. Ł. Łukasik	LUB/0163 PWOD/12		DATA: Listopad 2015	Rev. 0
OPRACOWALI	inż. T. Kałdunek			SKALA: 1:50/1:500	RYS. 3
FUNKCJA	IMIĘ I NAZWISKO	NR UPRAWNIEŃ	PODPIS		