


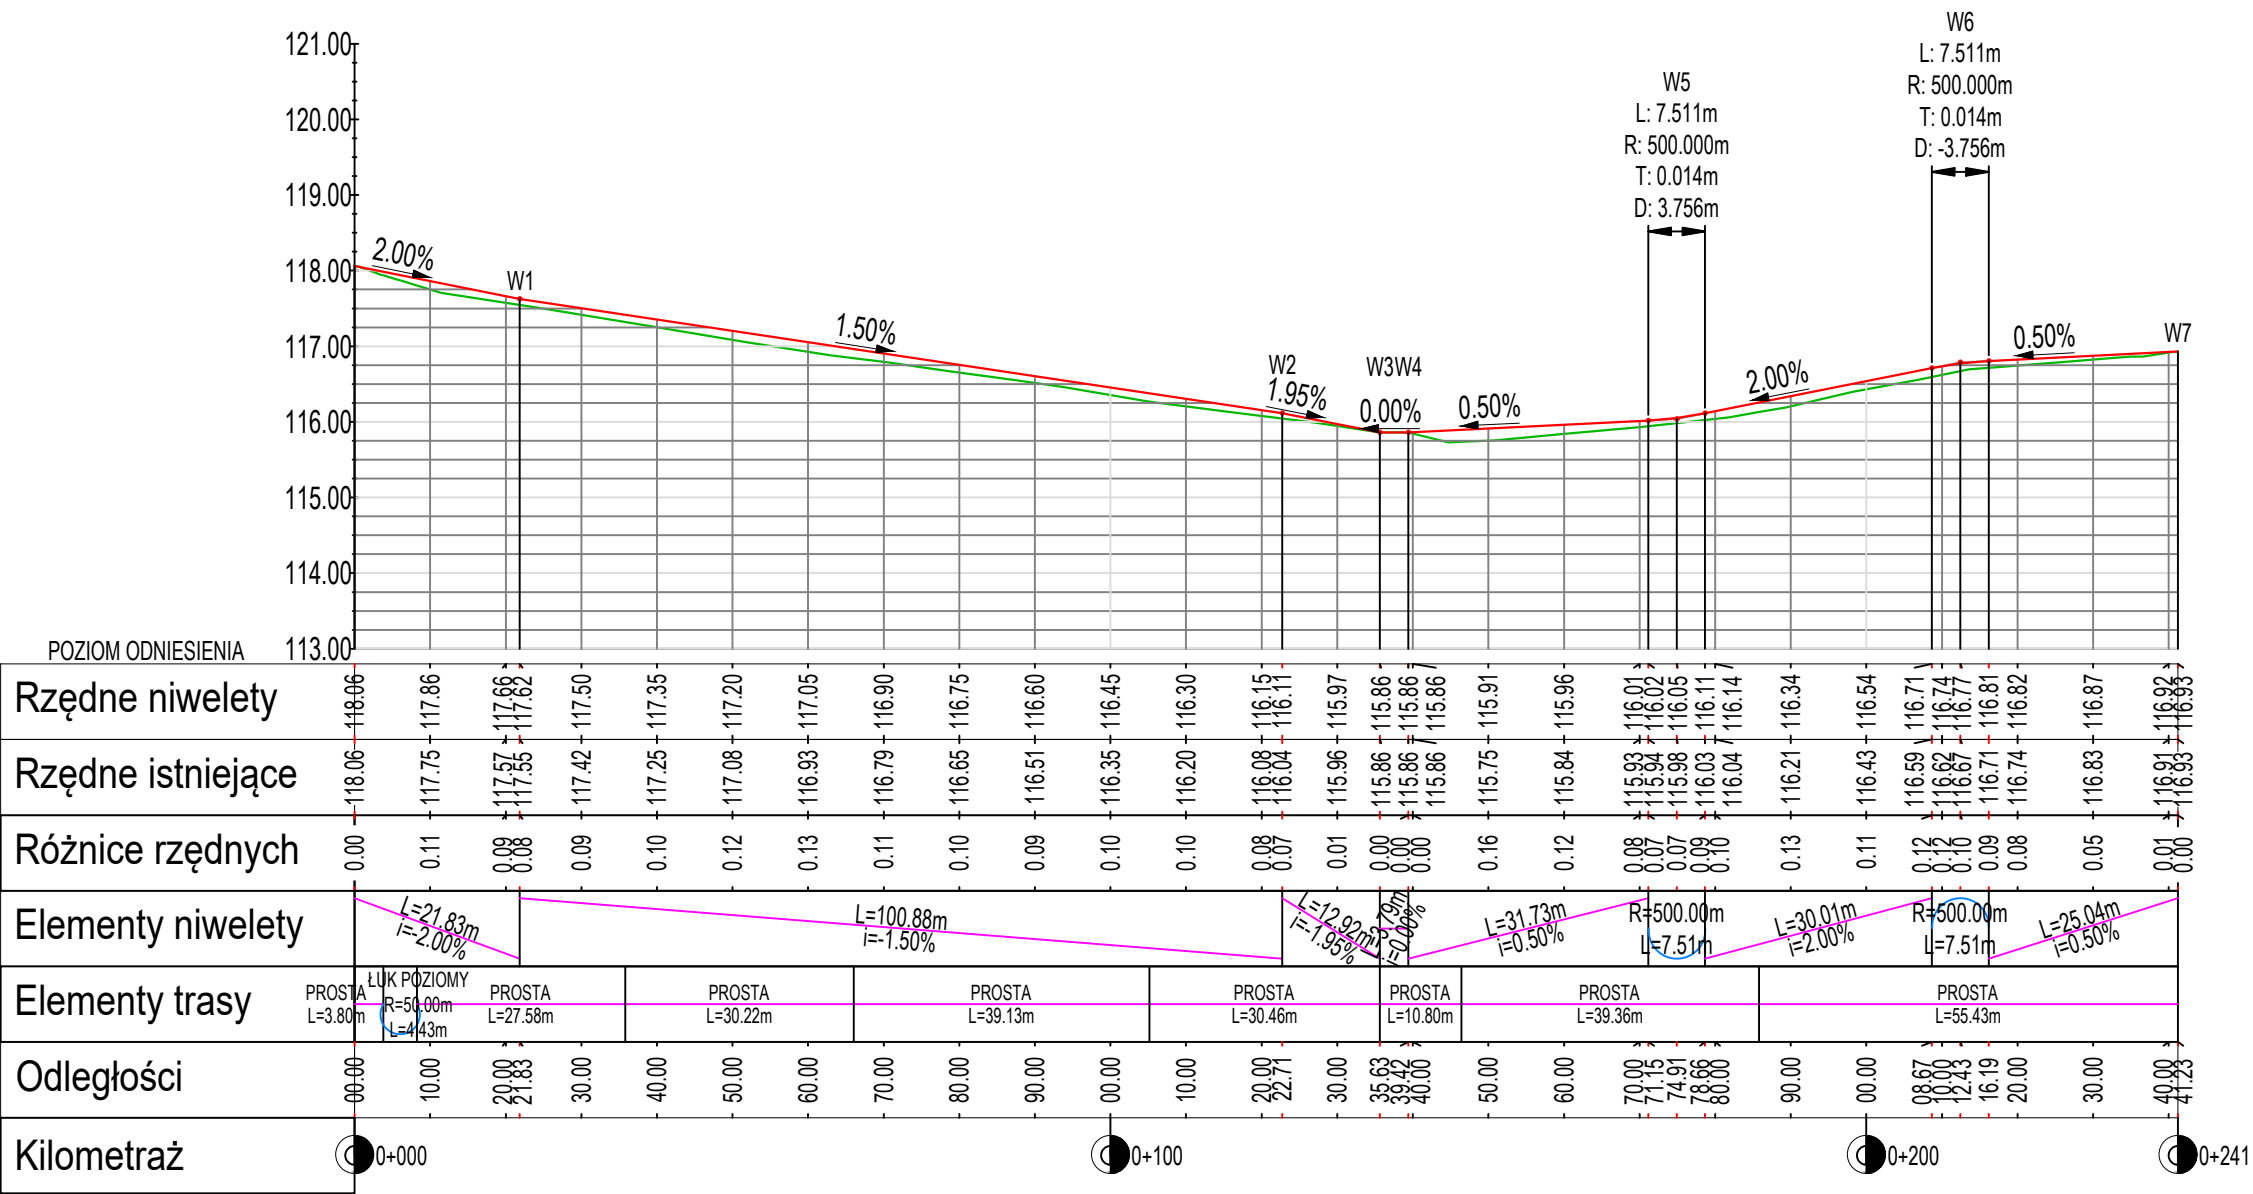

Inwestor:		 Gmina Celestynów ul. Regucka 3 05-430 Celestynów tel. (22) 789-70-60, fax. 22 789-70-11		
Przedsięwzięcie:		PRZEBUDOWA UL. KOLEJOWEJ W POGORZELI		
Projektant:		 "MM - Projekt" Projektowanie i Konsulting w Inżynierii Lądowej Michał Michniewicz ul. Krótka 7B lok.13, 05-400 Otwock tel. 693 391 964, fax. 22 779 28 33, michal.michniewicz@gmail.com NIP: 8132845460 REGON: 146653826		
Projektował:		nr uprawnień:		Podpis:
mgr inż. Michał Michniewicz		PDK/0120/POOD/08		
Sprawdził:		nr uprawnień:		Podpis:
Nazwa rysunku:				
PROFIL PODŁUŻNY				
Data:	Faza:	Branża:	Rys:	Skala:
11.2018	PBW	DROGI	3	1:100/1000