


Inwestor:

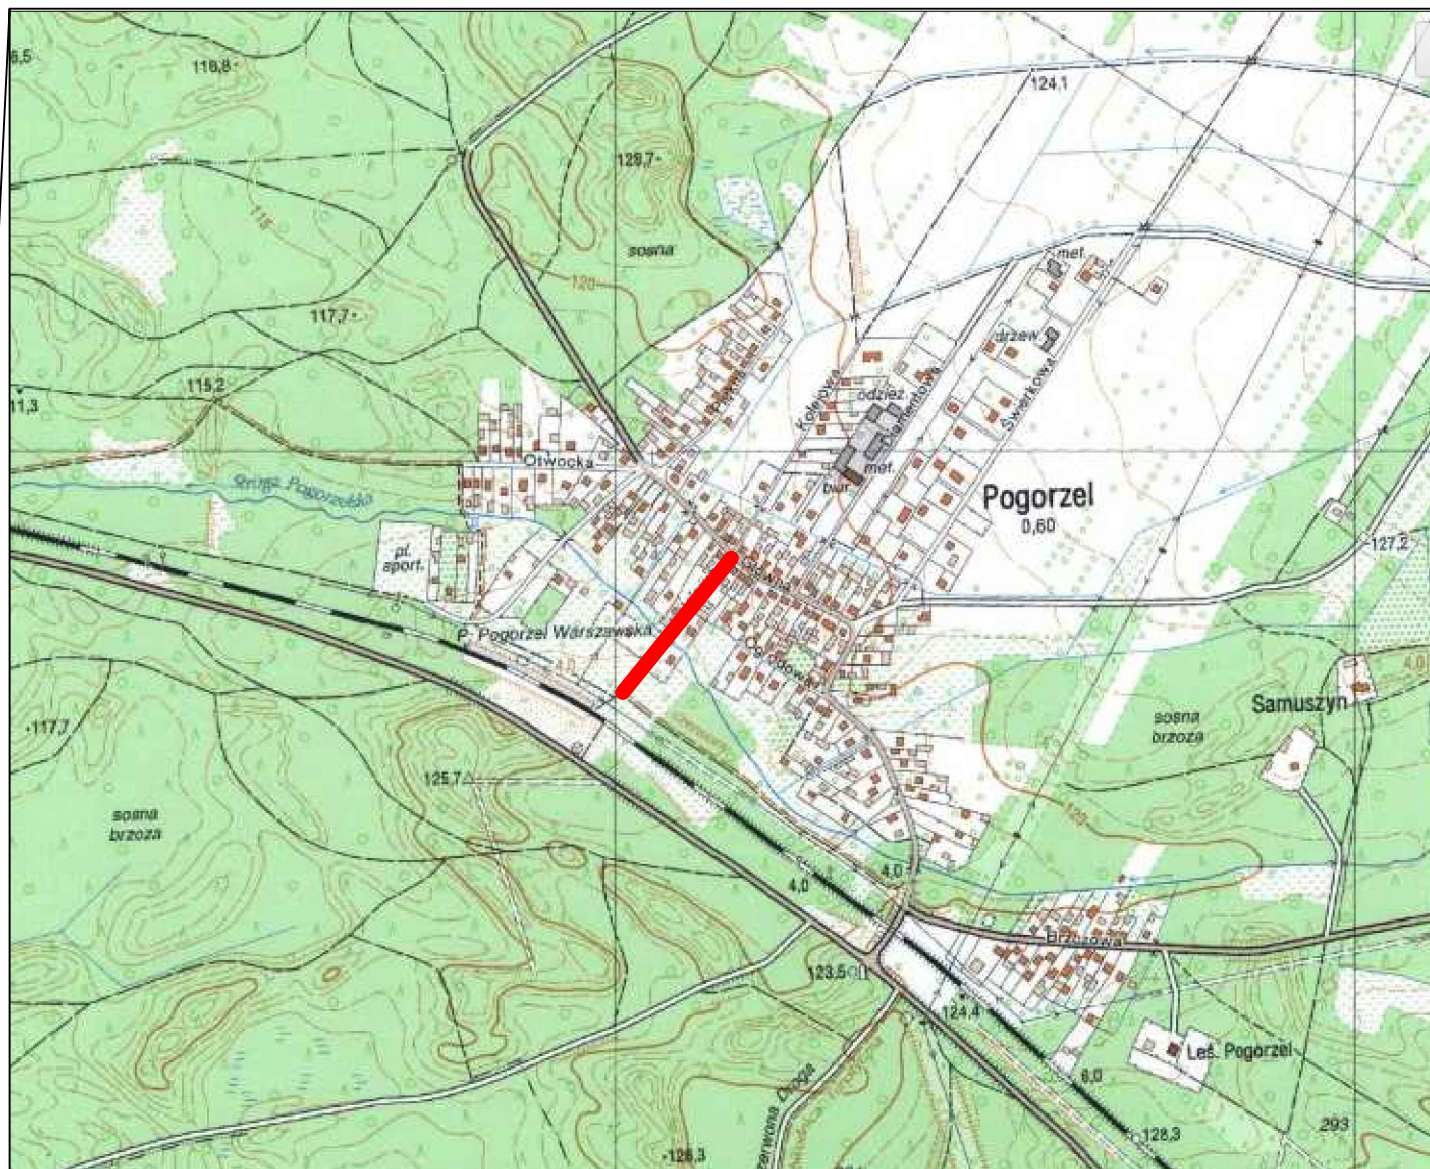

Gmina Celestynów

ul. Regucka 3

05-430 Celestynów

tel. (22) 789-70-60, fax. 22 789-70-11

Przedsięwzięcie:

**PRZEBUDOWA DROGI - UL. KOLEJOWA
W MIEJSCOWOŚCI POGORZEL**

Projektant:



**"MM - Projekt" Projektowanie i Konsulting w Inżynierii
Lądowej Michał Michniewicz**

ul. Krótka 7B lok.13, 05-400 Otwock

tel. 693 391 964, fax. 22 779 28 33, michal.michniewicz@gmail.com

NIP: 8132845460 REGON: 146653826

Projektował:

mgr inż. Michał Michniewicz

nr uprawnień:

PDK/0120/P00D/08

Podpis:

Mich

Sprawdził:

nr uprawnień:

Podpis:

Nazwa rysunku:

PLAN ORIENTACYJNY

Data:

10.2018

Faza:

OR

Branża:

DROGI

Rys:

1

Skala:

1:10000