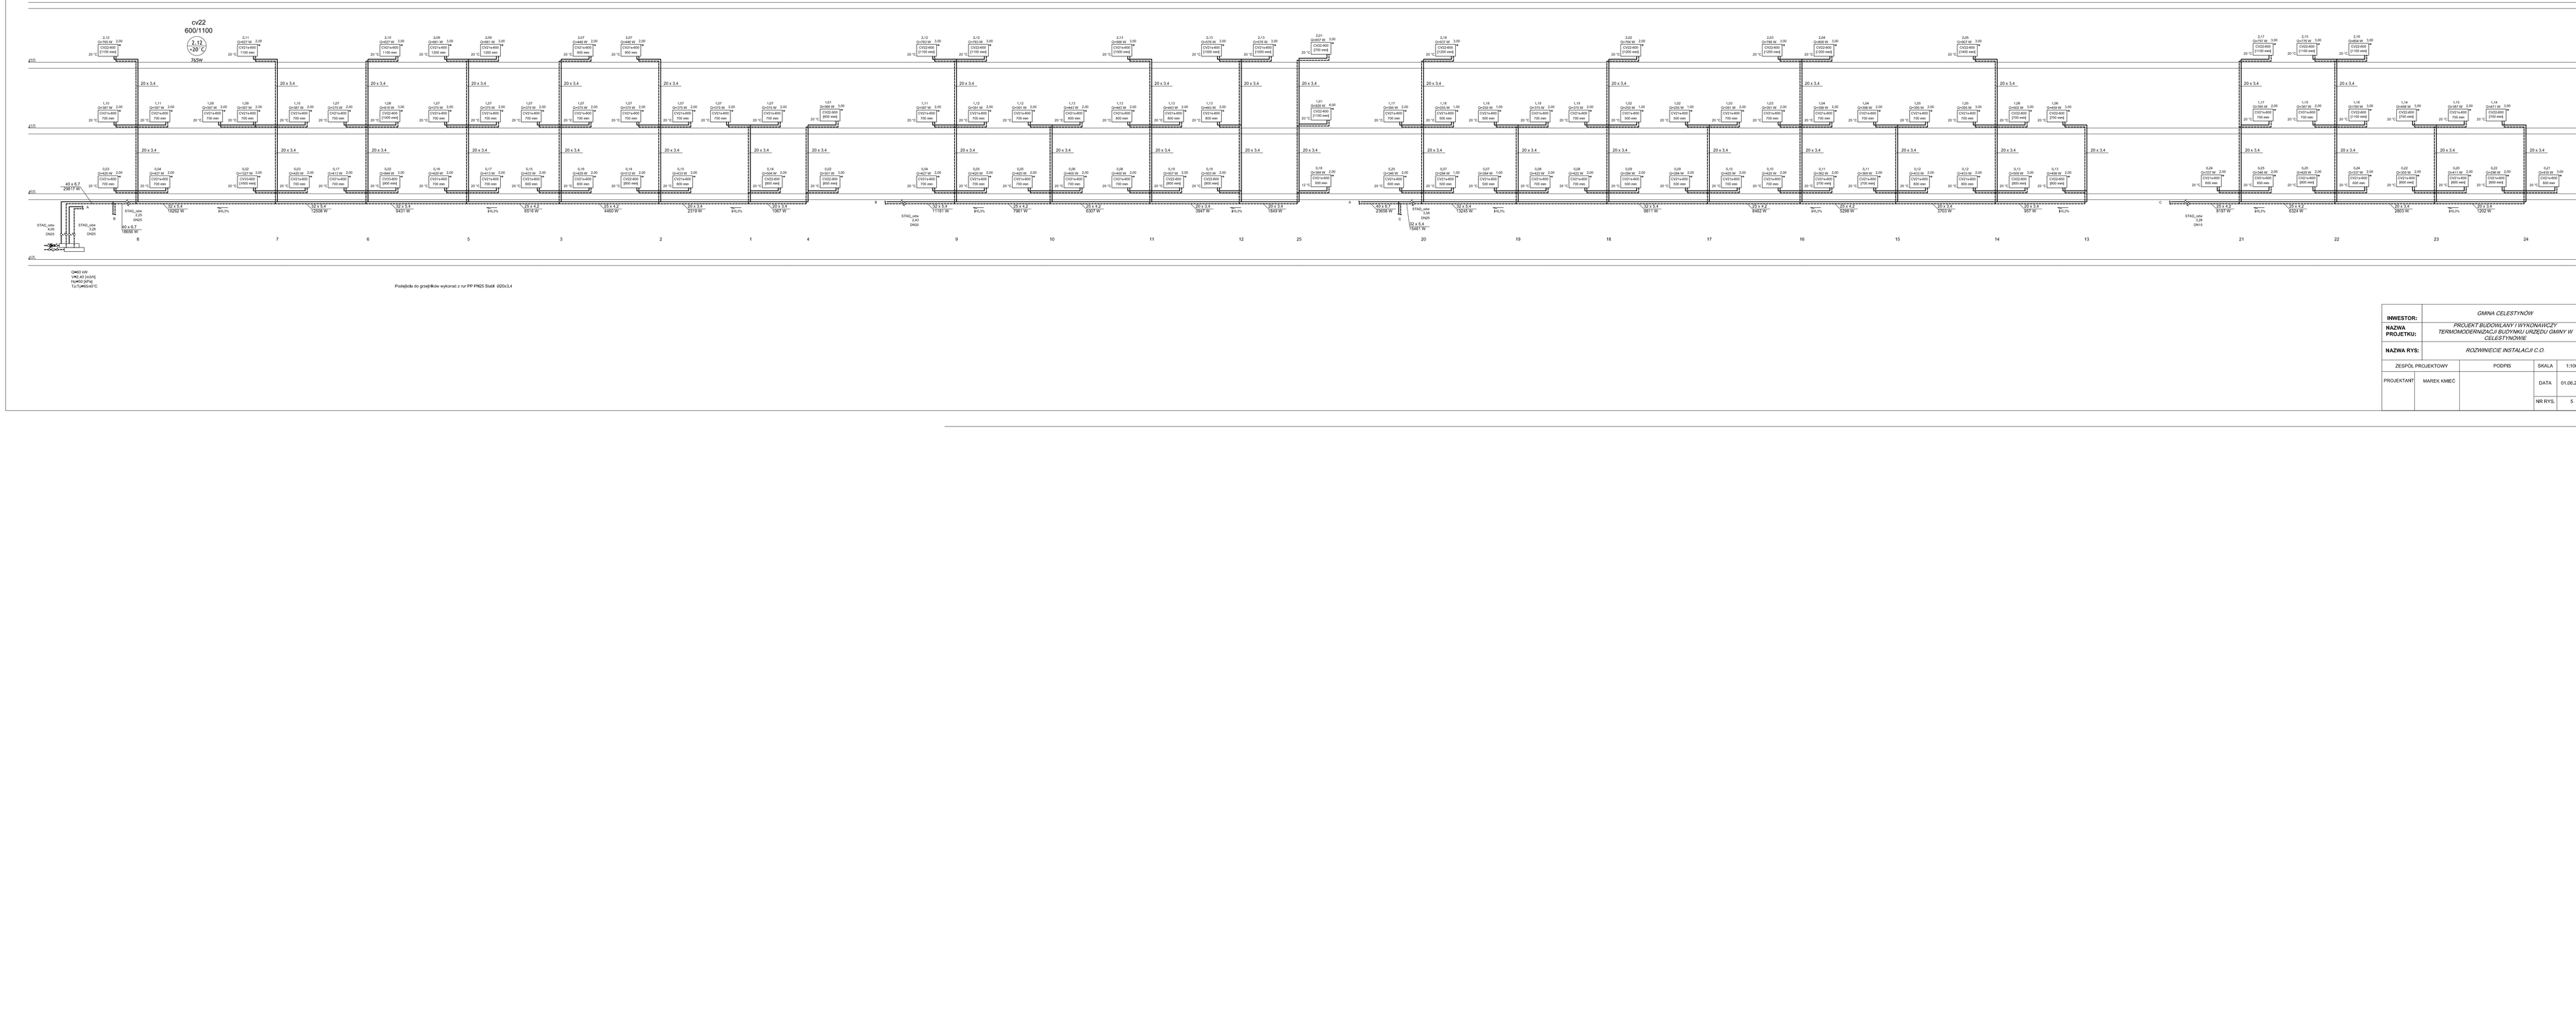

cv22
600/1100
2.12
+20 °C
765W
±0,00
3,30
40 x 6,7
29817 W
A
B
C
STAD_odw
4,00
DN25
STAD_odw
3,28
DN25
STAD_odw
2,25
DN25
40 x 6,7
18656 W
32 x 5,4
16262 W
32 x 5,4
12508 W
32 x 5,4
9431 W
25 x 4,2
6516 W
i=0.3%
20 x 3.4
CV21s-600
700 mm
20 °C
8
7
6
5
3
2
1
4
9
10
11
12
25
20
19
18
17
16
15
14
13
21
22
23
24

Q=60 kW
V=2,40 [m3/h]
Hp=50 [kPa]
Tz/Tp=65/45°C

Podejścia do grzejników wykonać z rur PP PN25 Stabi Ø20x3.4

INWESTOR:	*GMINA CELESTYNÓW*			
NAZWA PROJETKU:	*PROJEKT BUDOWLANY I WYKONAWCZY TERMOMODERNIZACJI BUDYNKU URZĘDU GMINY W CELESTYNOWIE*			
NAZWA RYS:	*ROZWINIECIE INSTALACJI C.O.*			
ZESPÓŁ PROJEKTOWY		PODPIS	SKALA	1:100
PROJEKTANT	MAREK KMIEĆ		DATA	01.06.2016
			NR RYS.	5