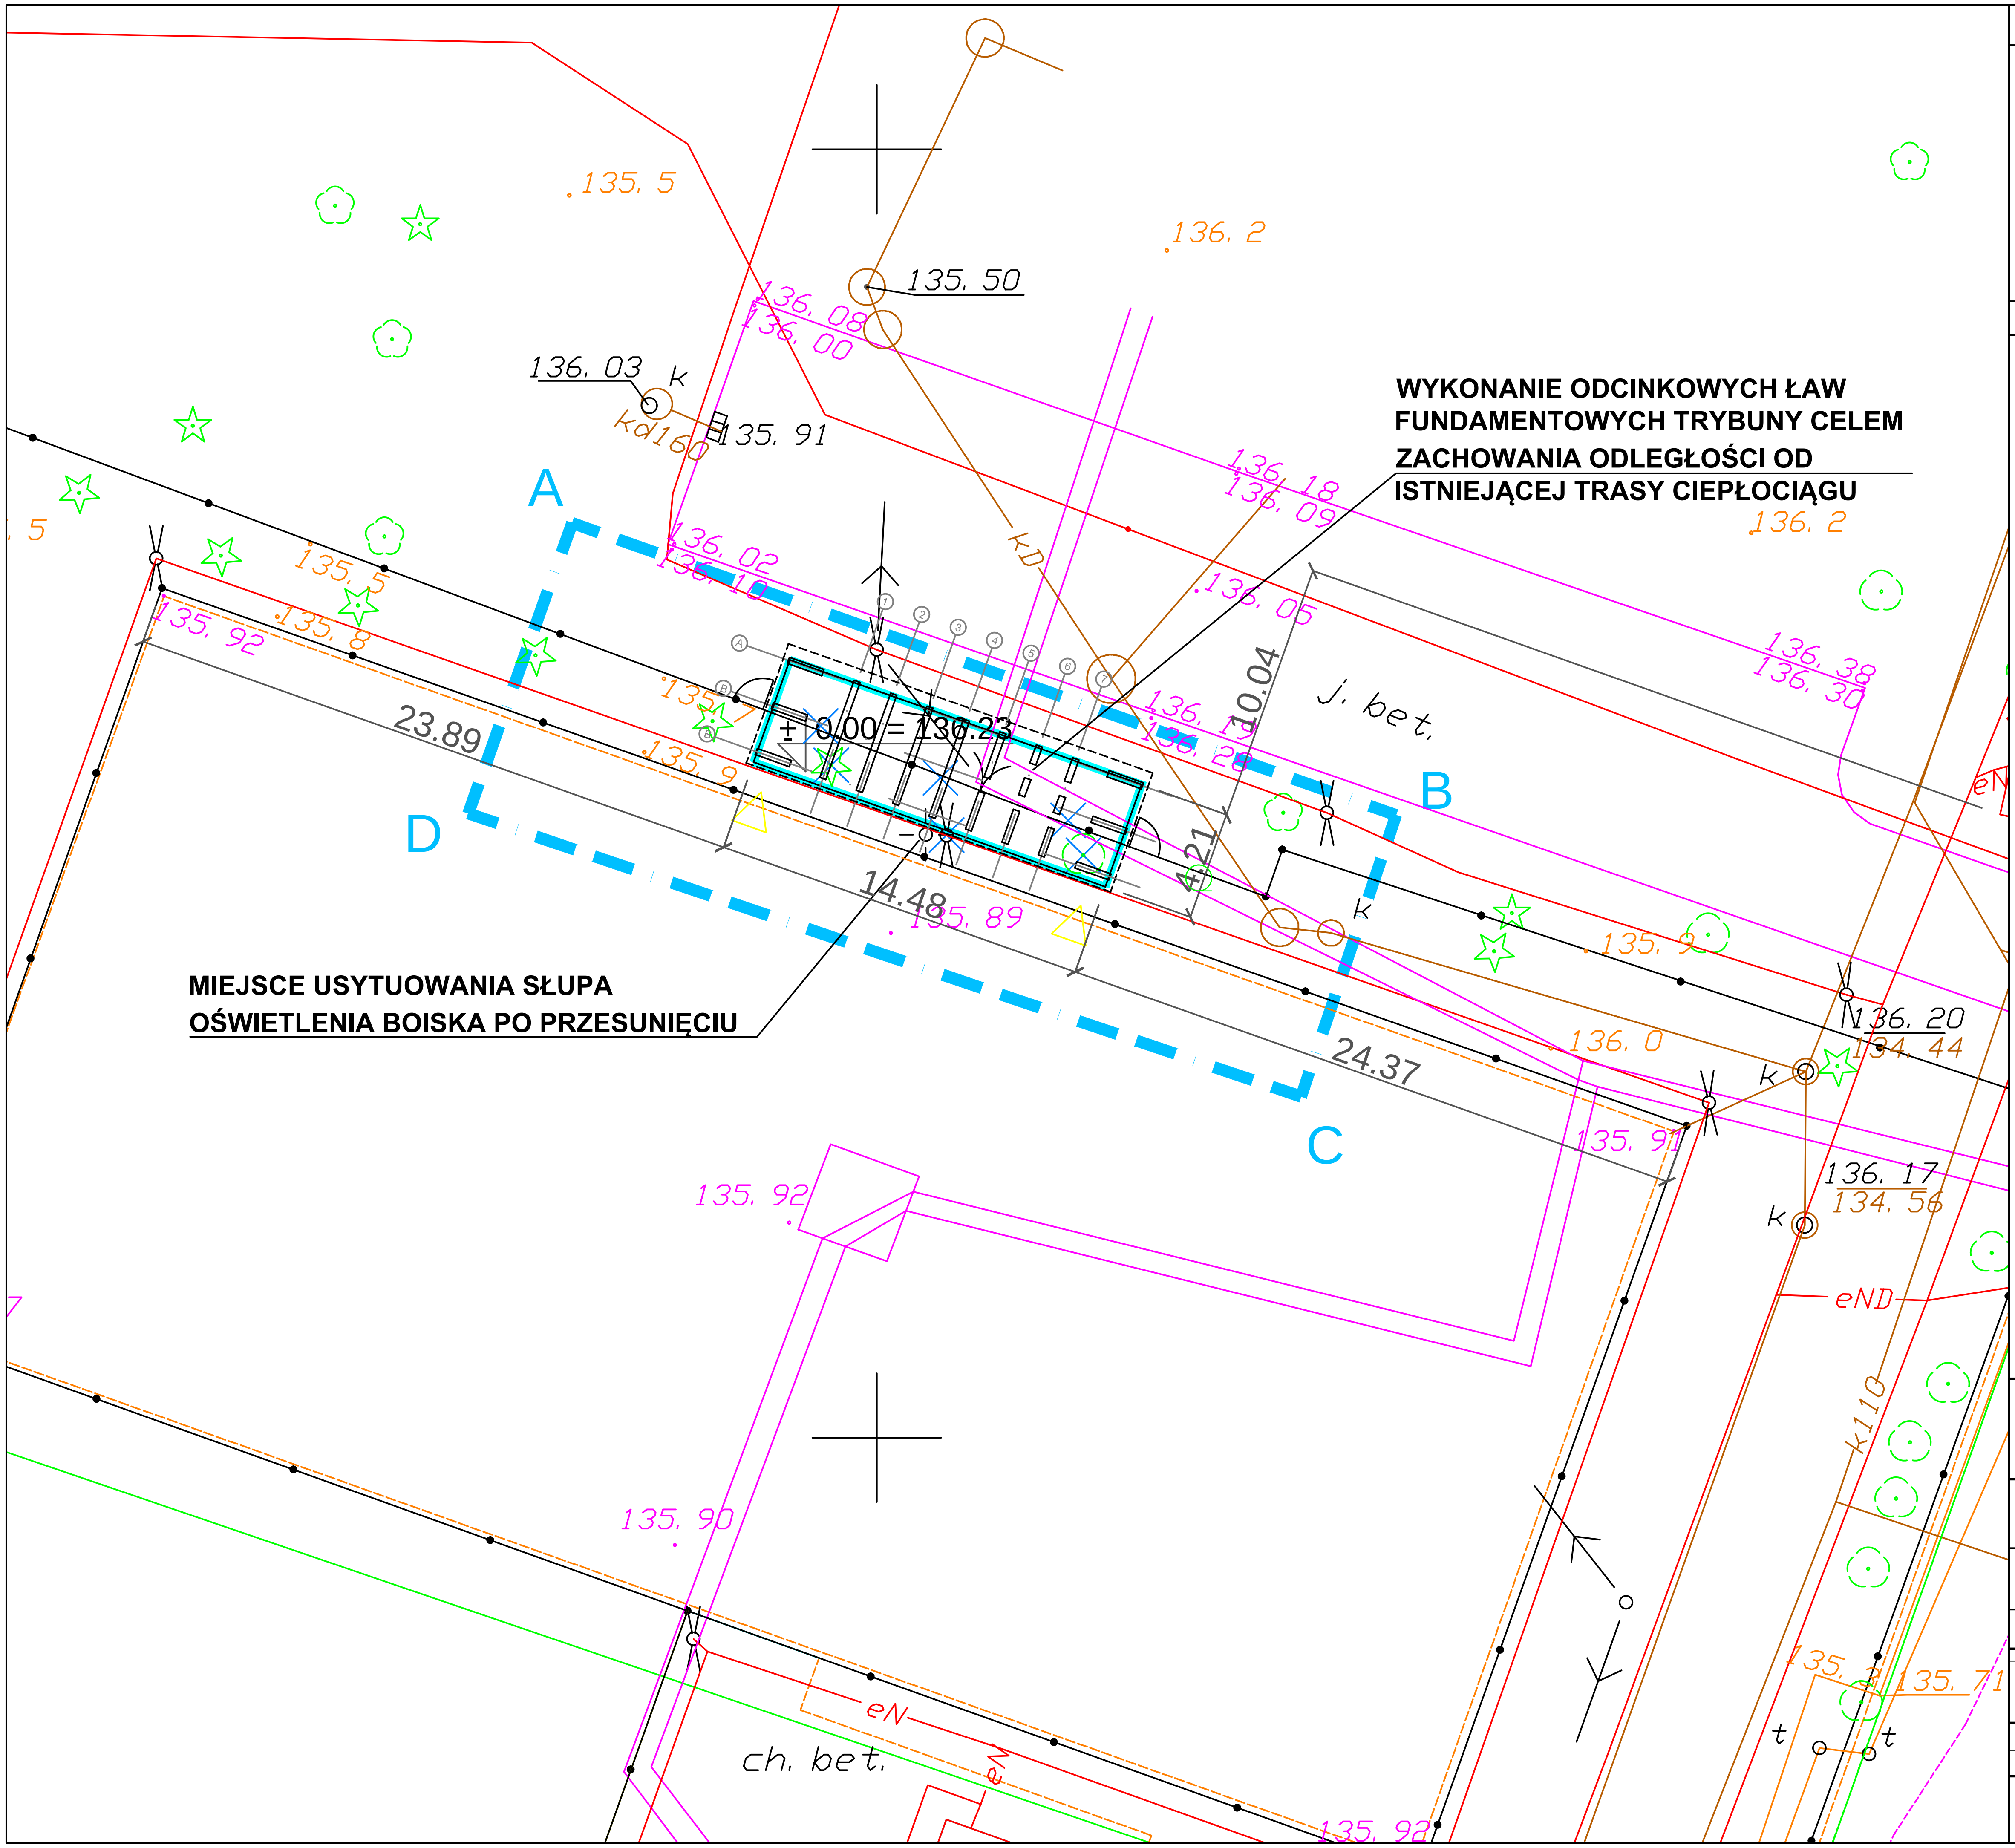

UWAGI

1. WYMIARY W METRACH (m), POZIOMY W METRACH (m)

LEGENDA

A, (...), D	ZAKRES INWESTYCJI - FRAGMENT DZIAŁKI NR EWID. 513/3 OBRĘBU 0001 CELESTYNÓW
▭	TRYBUNA BOISKA SZKOLNEGO
▭	FUNDAMENT TRYBUNY BOISKA SZKOLNEGO
✕	SŁUP OŚWIETLENIA BOISKA DO PRZESUNIĘCIA
○	SŁUP OŚWIETLENIA BOISKA PO PRZESUNIĘCIU
✕	USUNIĘCIE DRZEWA LIŚCIASTEGO
✕	USUNIĘCIE DRZEWA IGLASTEGO
—●—●—	USUNIĘCIE FRAGMENTU OGRODZENIA
◠	FURTKA
△	KIERUNEK WSKAZUJĄCY WEJŚCIE NA TRYBUNĘ

JEDNOSTKA PROJEKTOWANIA:

M-PROJEKT Maciej Kotwiński
ul. Znanieckiego 14 lok. 14, 03-980 Warszawa
tel. 792-377-027, 794-377-027
e -mail: biuro@pracowniamprojekt.pl,
www.pracowniamprojekt.pl

INWESTOR:

Urząd Gminy w Celestynowie
ul. Regucka 3, 05-430 Celestynów

OBIEKT BUDOWLANY:

Przebudowa boiska szkolnego Szkoły Podstawowej im Batalionu "Zośka" przy ul. Wrzosowej 42, 05-430 Celestynów, nr ewid. dz. 513/3 - obręb: 0001 CELESTYNÓW, jednostka ewidencyjna: 141703_2 Celestynów

TYTUŁ RYSUNKU:

PLAN SYTUACYJNY

FUNKCJA:	IMIĘ I NAZWISKO:	NR UPRAWNIEŃ:	PODPIS:
PROJEKTANT	mgr inż. arch. Dariusz Krawczyk	MA/014/10	

BRANŻA: ARCHITEKTURA FAZA: PROJEKT ZGŁOSZENIA	NUMER PROJEKTU:	DATA:	SKALA:	NUMER RYSUNKU:	REWIZJA:
	08/2016	08/2016	1:250	01.1	0

WSZYSTKIE WYMIARY PODANE BEZ MIANA SĄ W METRACH.
NIE WOLNO ODMIERZAĆ ŻADNYCH WYMIARÓW Z TEGO RYSUNKU. OBOWIĄZKIEM WYKONAWCY ROBÓT JEST SPRAWDZIĆ WSZYSTKIE WYMIARY W NATURZE I PRZEKAZAĆ INFORMACJE O ZMIANACH W WYMIARACH DO BIURA PROJEKTOWEGO.
PRAWA AUTORSKIE DO TEGO RYSUNKU PRZYSŁUGUJĄ FIRMIE M-PROJEKT MACIEJ KOTWIŃSKI. BEZ JEJ ZGODY RYSUNEK NIE MOŻE BYĆ WYKORZYSTYWANY LUB REPRODUKOWANY.