
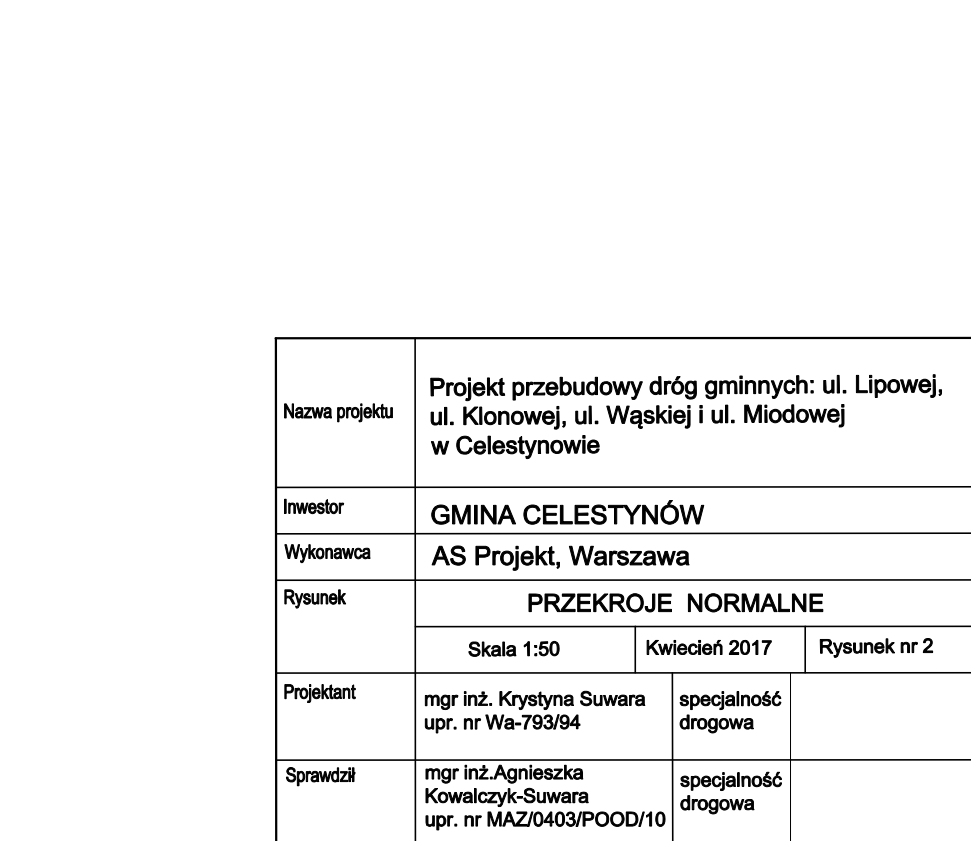
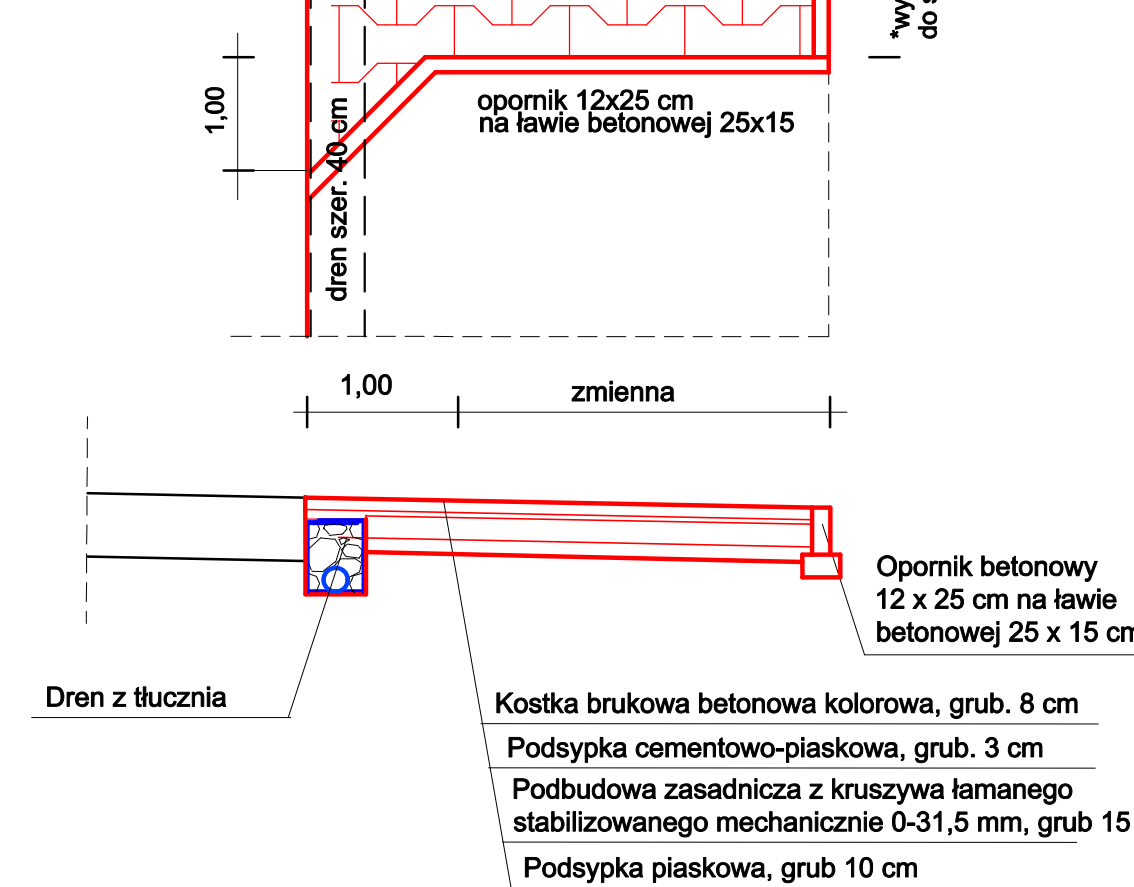
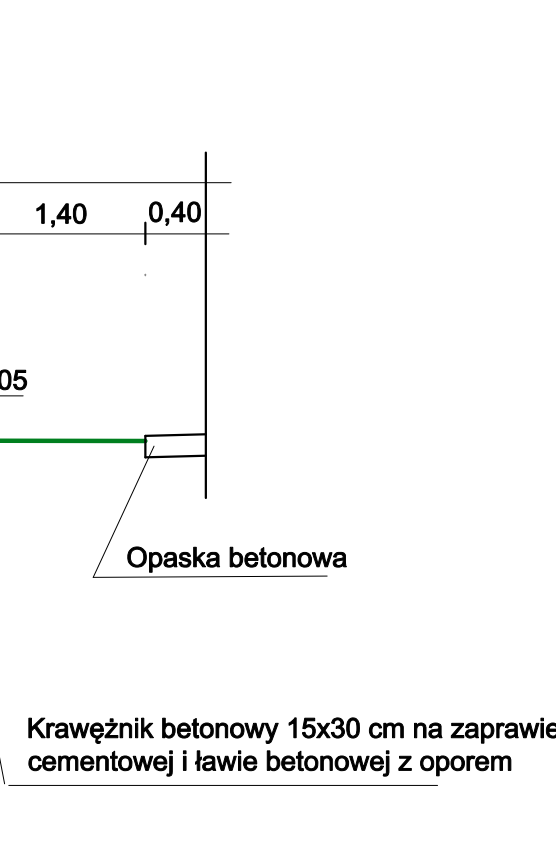
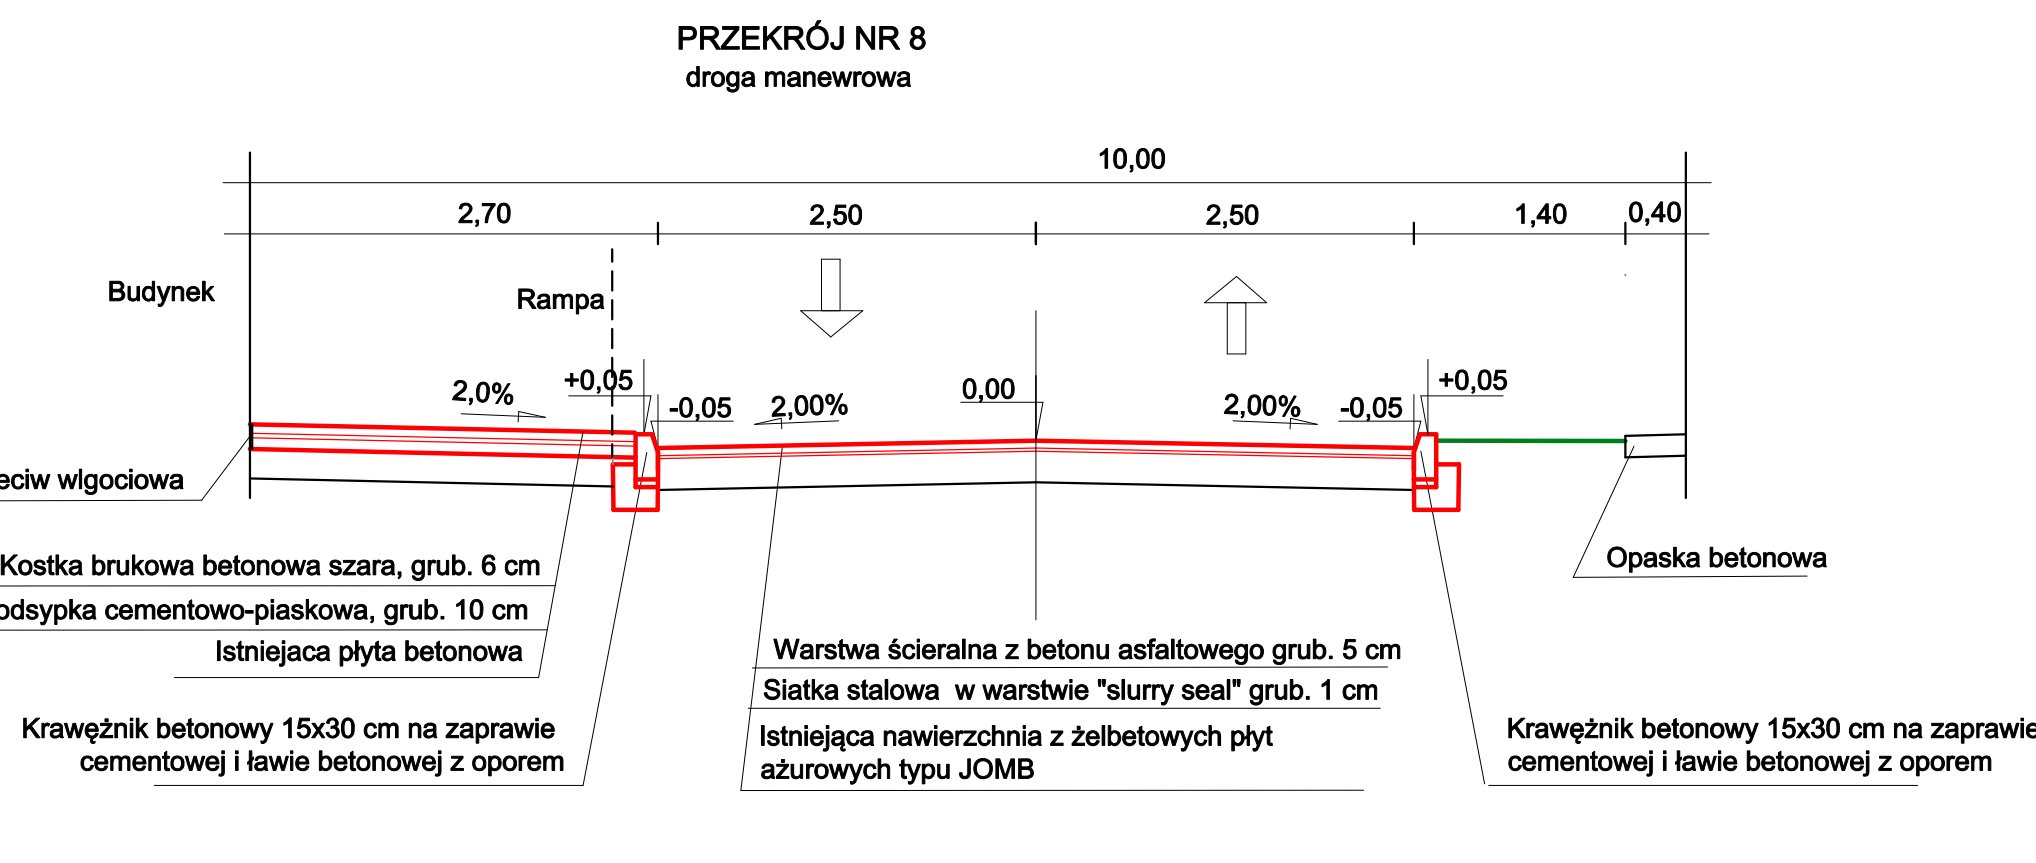
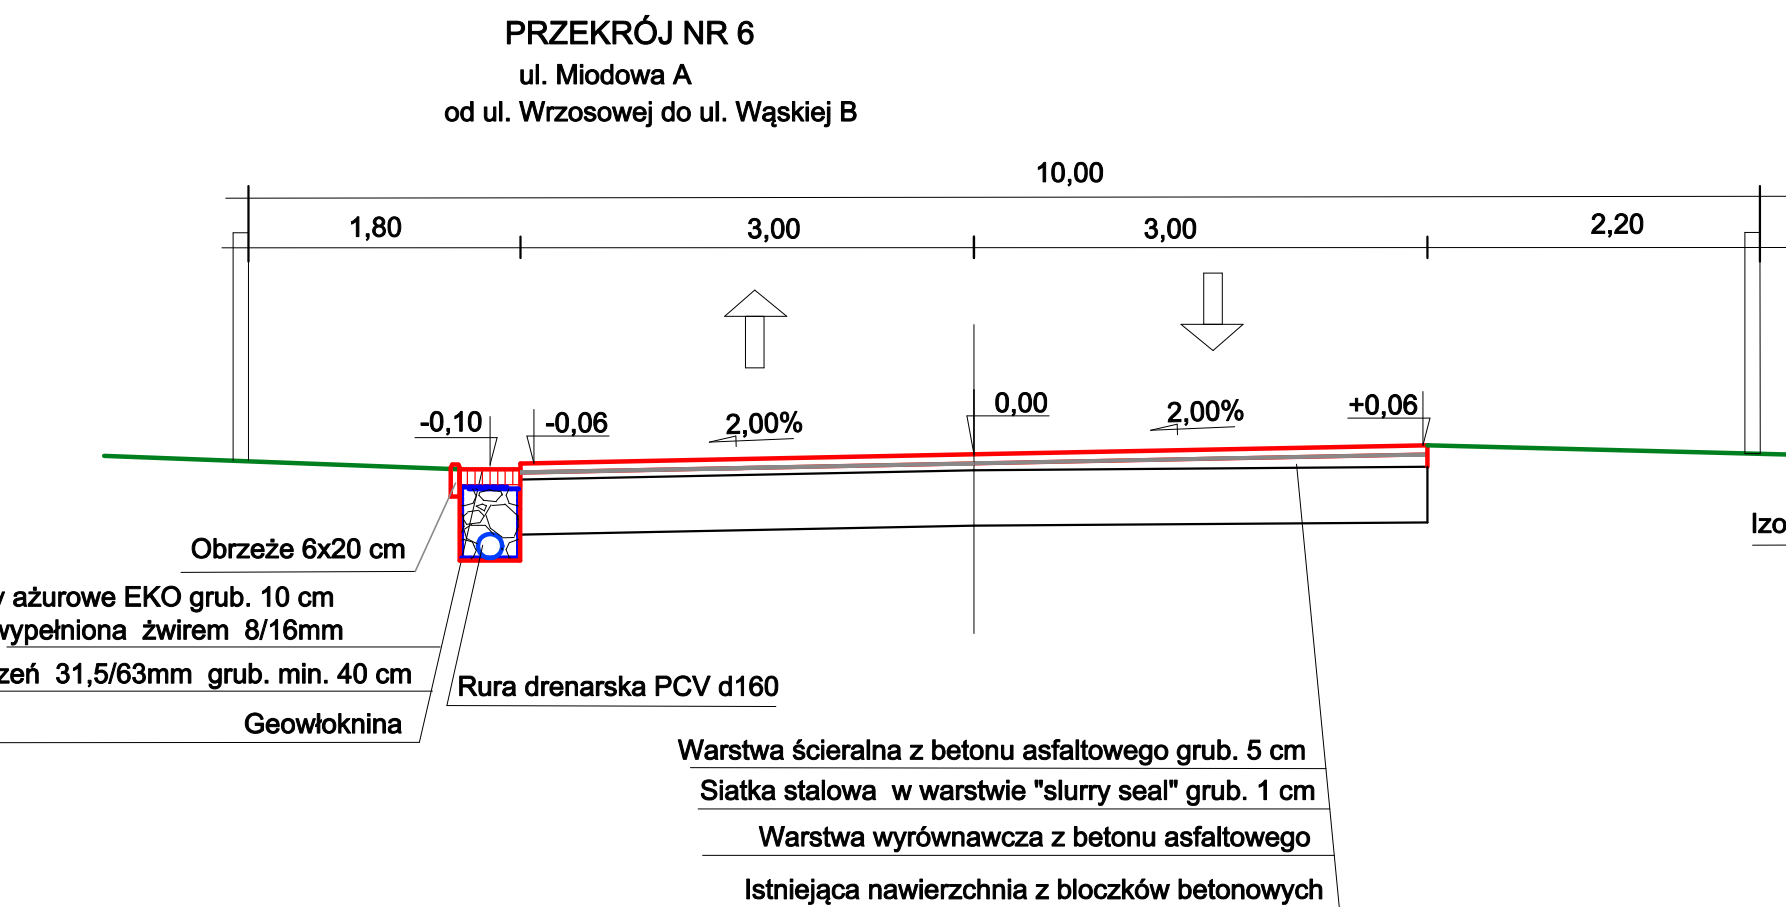
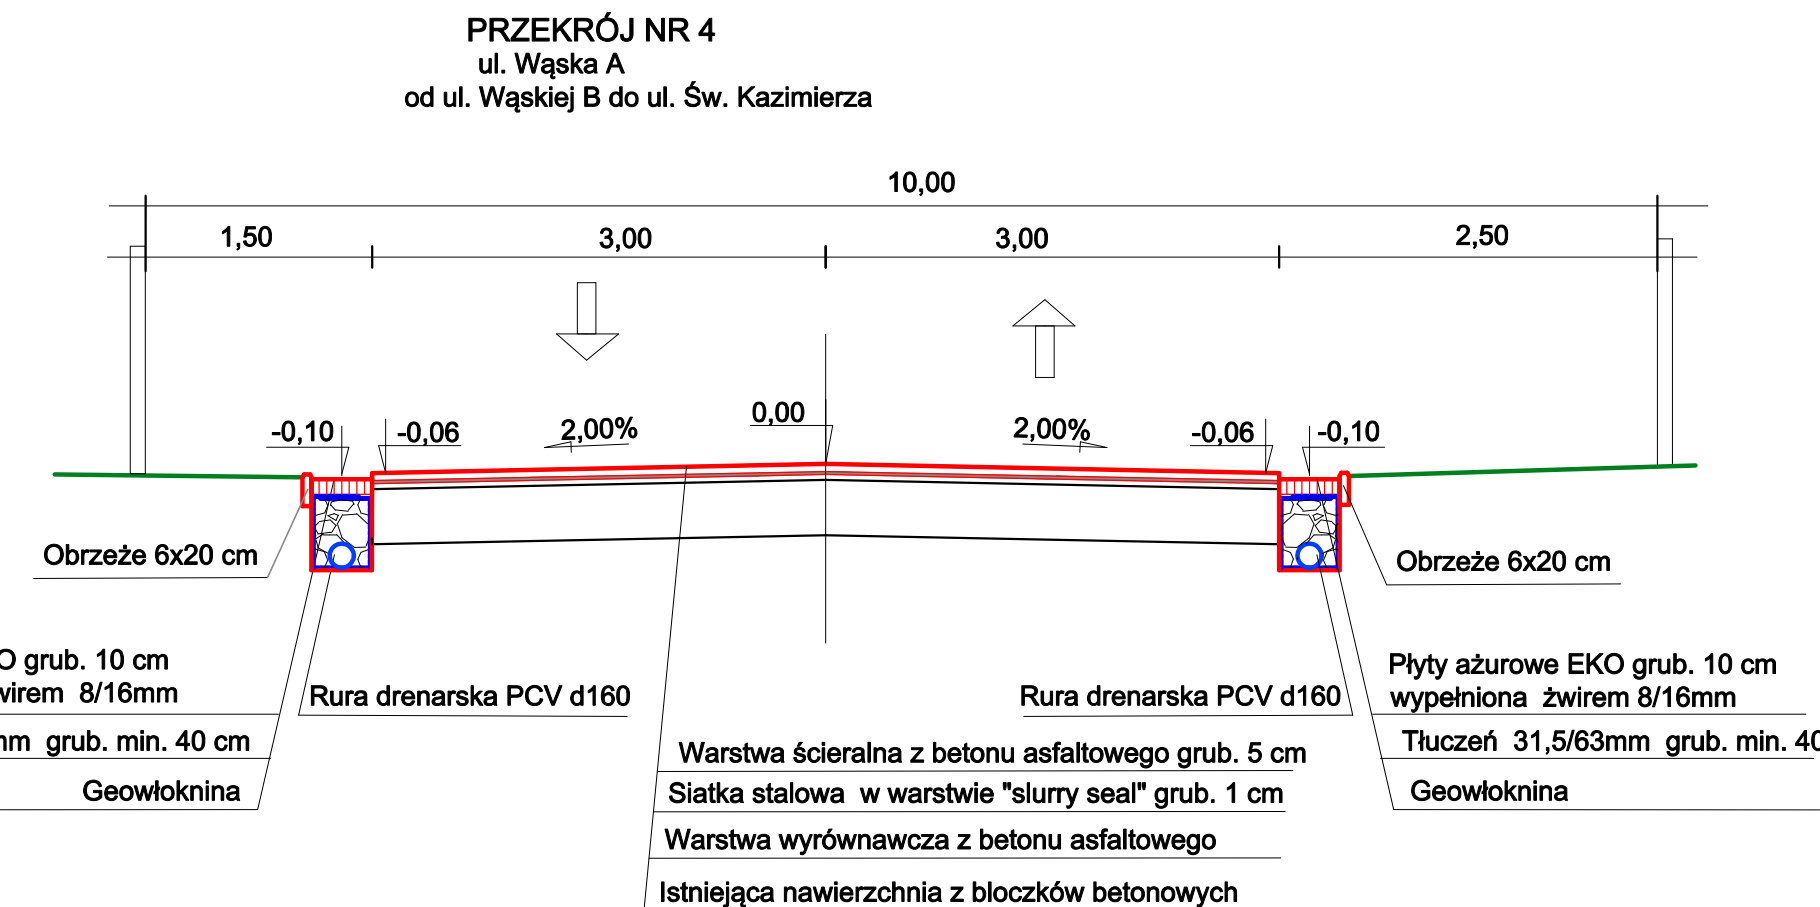


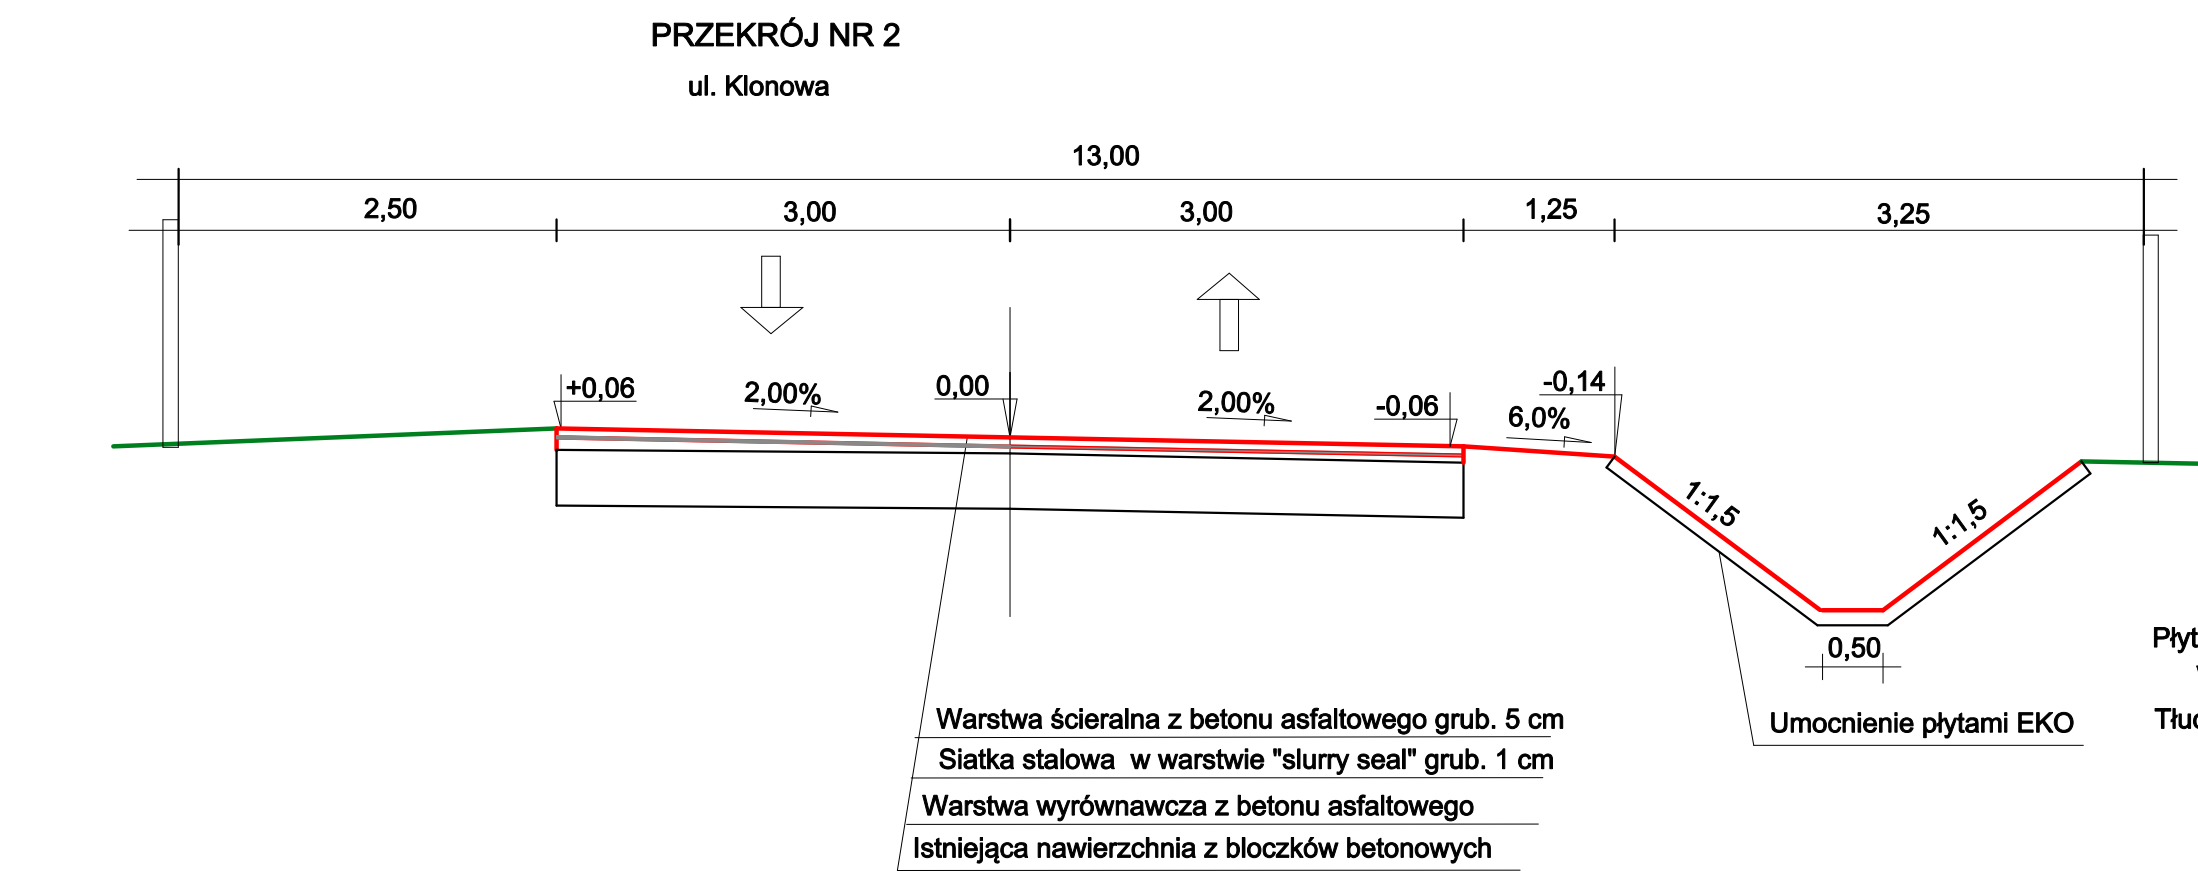

Nazwa projektu	Projekt przebudowy dróg gminnych: ul. Lipowej ul. Klonowej, ul. Wąskiej i ul. Miodowej w Celestynowie		
Inwestor	GMINA CELESTYNÓW		
Wykonawca	AS Projekt, Warszawa		
Rysunek	PRZEKROJE NORMALNE		
	Skala 1:50	Kwiecień 2017	Rysunek nr 2
Projektant	mgr inż. Krystyna Suwara ul. nr WA-793/94	specjalność drogowa	
Sprawdził	mgr inż. Agnieszka Kowalczyk-Suwara ul. nr MA2/0403/POOD/10	specjalność drogowa	