
PRZEKRÓJ NR 6

ul. Miodowa A


od ul. Wrzosowej do ul. Wąskiej B

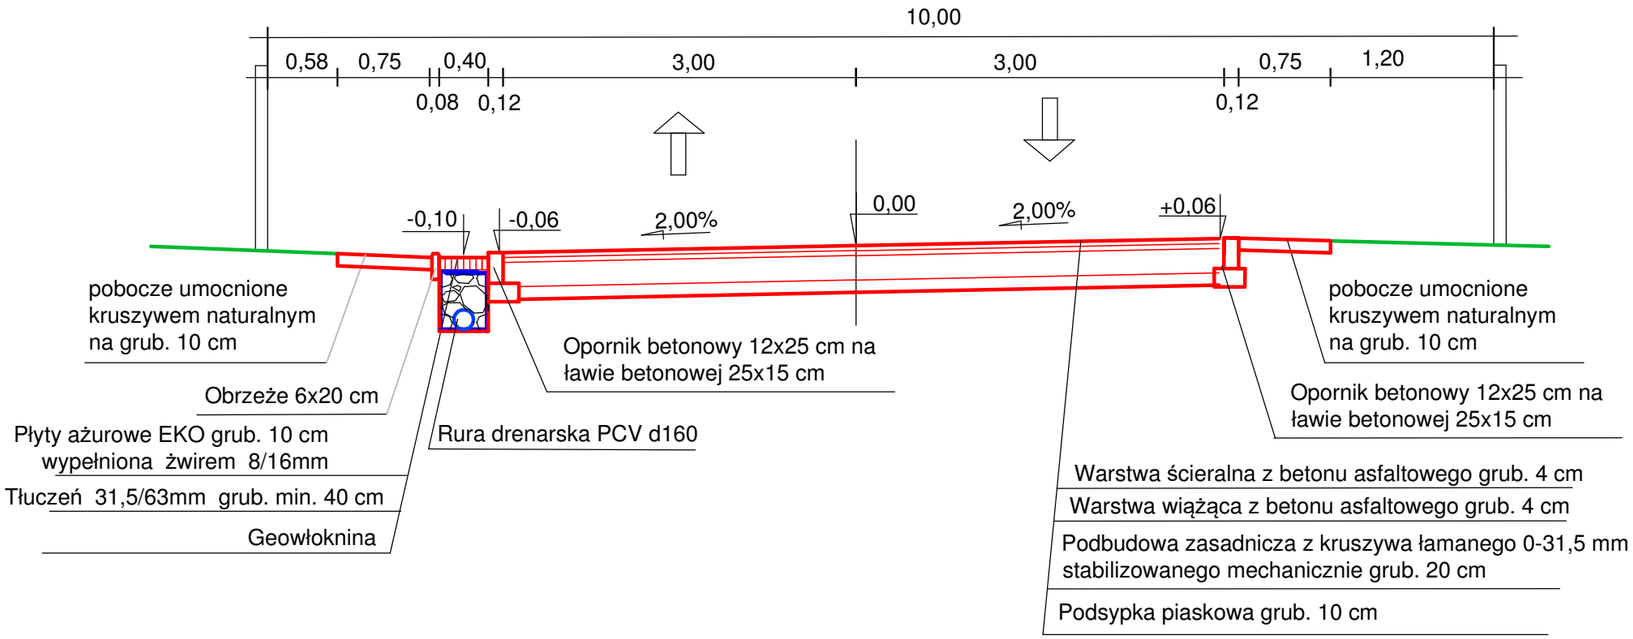

PRZEKRÓJ NR 7

ul. Miodowa B

od ul.Wąskiej B do ul. Św. Kazimierza

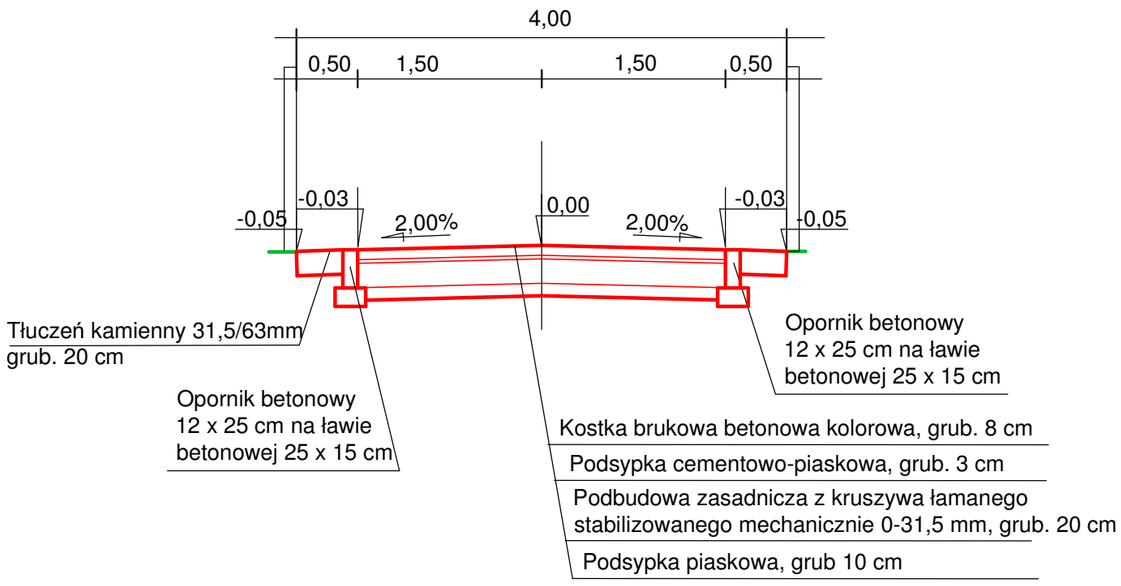

Nazwa projektu	Projekt przebudowy dróg gminnych: ul. Lipowej, ul. Klonowej, ul. Wąskiej i ul. Miodowej w Celestynowie ul. MIODOWA		
Inwestor	GMINA CELESTYNÓW		
Wykonawca	AS Projekt, Warszawa		
Rysunek	PRZEKROJE NORMALNE - rysunek zamienny		
	Skala 1:50	Maj 2019	Rysunek nr 2
Projektant	mgr inż. Krystyna Suwara upr. nr Wa-793/94	specjalność drogowa	
Sprawdził	mgr inż.Agnieszka Kowalczyk-Suwara upr. nr MAZ/0403/POOD/10	specjalność drogowa	