
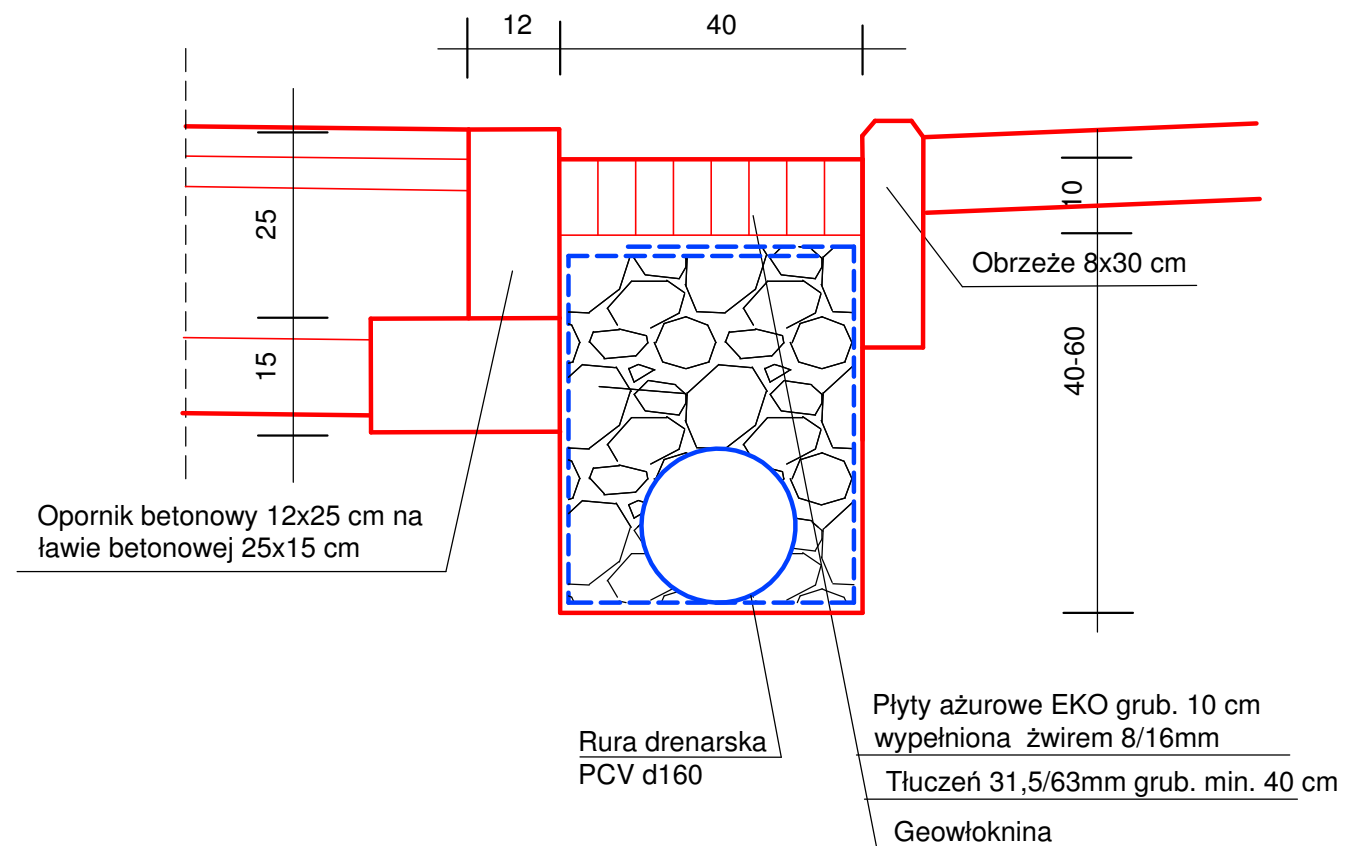


ul. Lipowa

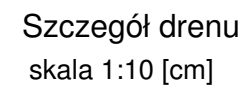

Nazwa projektu	Projekt przebudowy dróg gminnych: ul. Lipowej, ul. Klonowej, ul. Wąskiej i ul. Miodowej w Celestynowie - ul. Lipowa		
Inwestor	GMINA CELESTYNÓW		
Wykonawca	AS Projekt, Warszawa		
Rysunek	PRZEKROJE NORMALNE - rysunek zamienny		
	Skala 1:50	Maj 2019	Rysunek nr 2
Projektant	mgr inż. Krystyna Suwara upr. nr Wa-793/94	specjalność drogowa	
Sprawdził	mgr inż. Agnieszka Kowalczyk-Suwara upr. nr MAZ/0403/POOD/10	specjalność drogowa	