

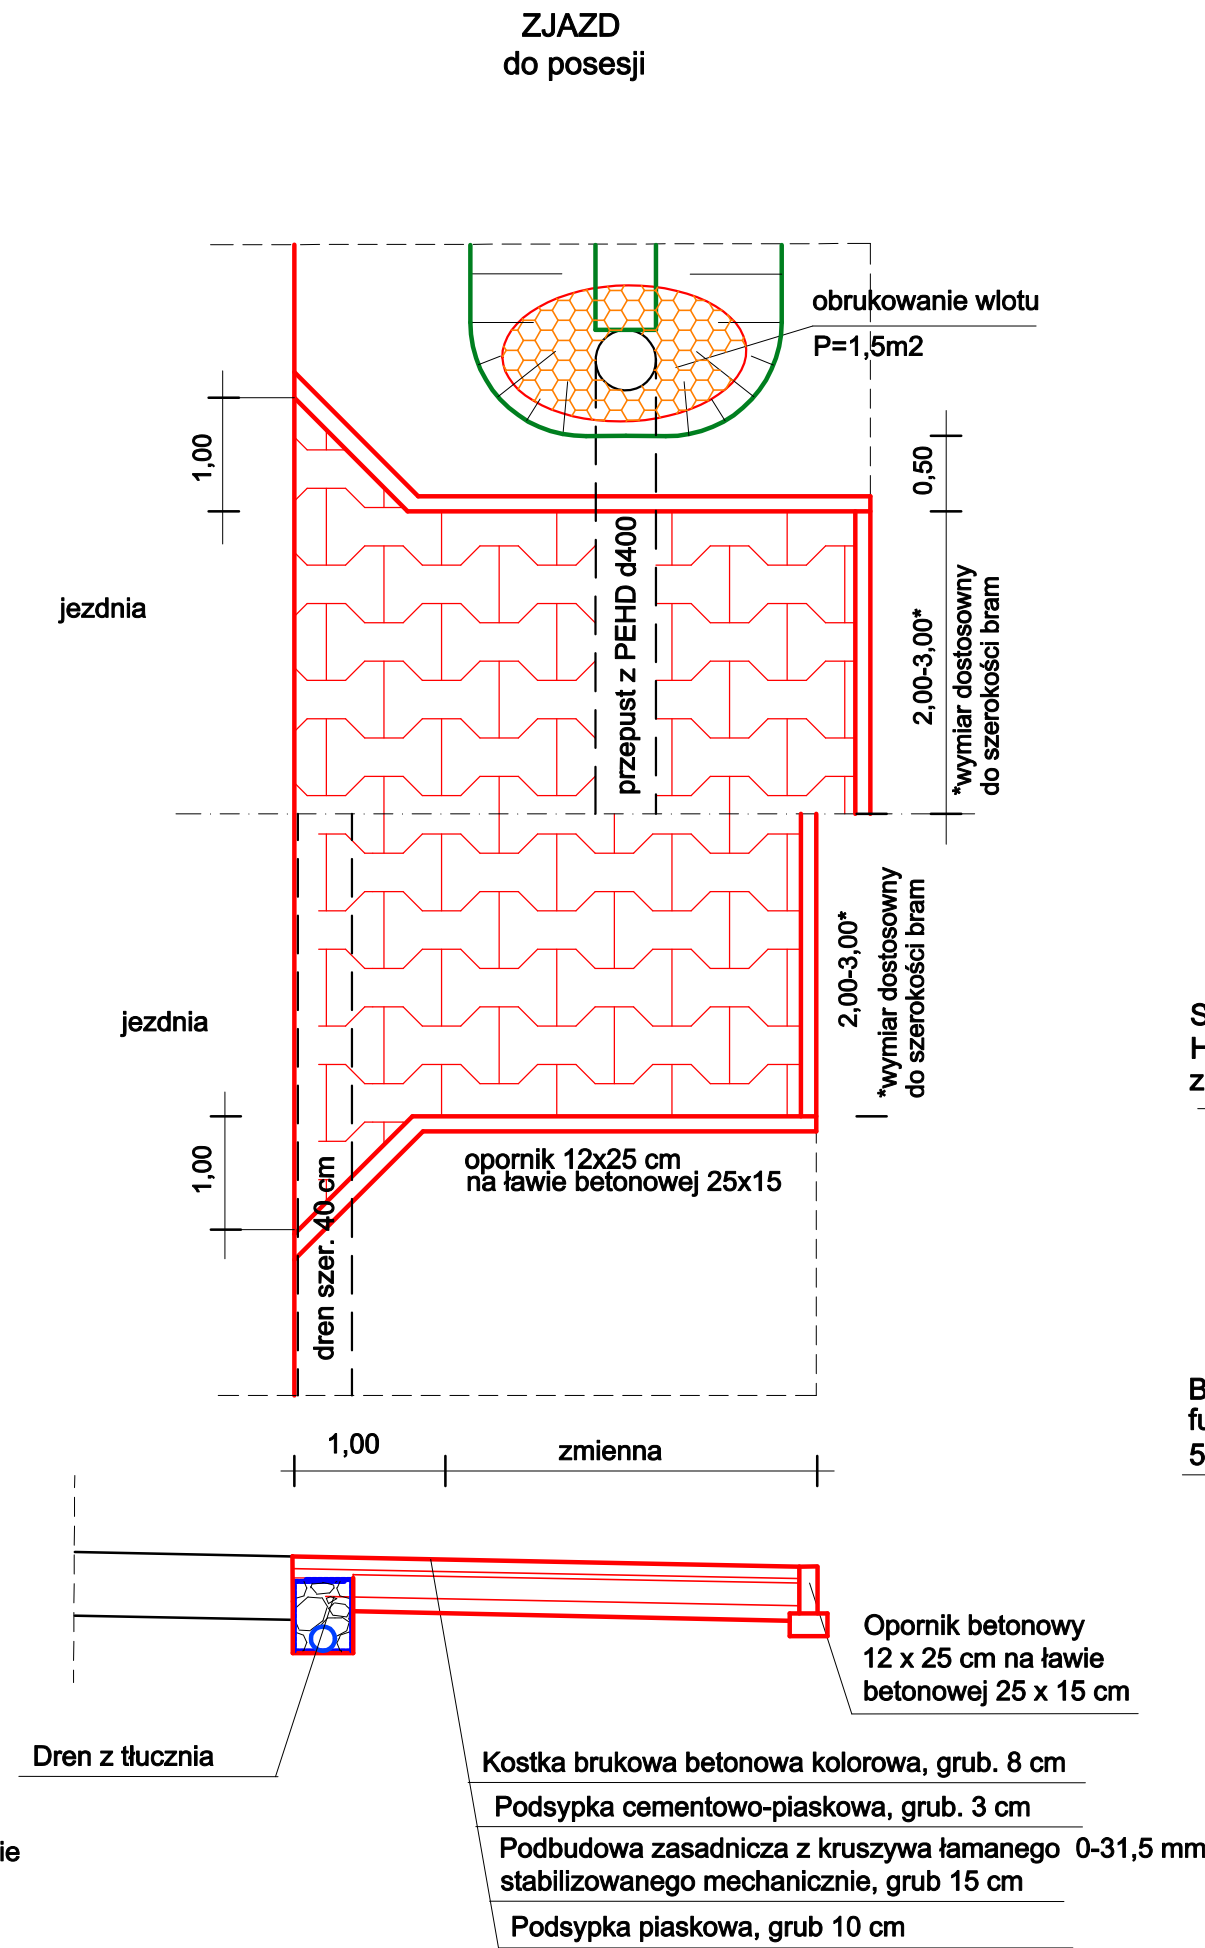
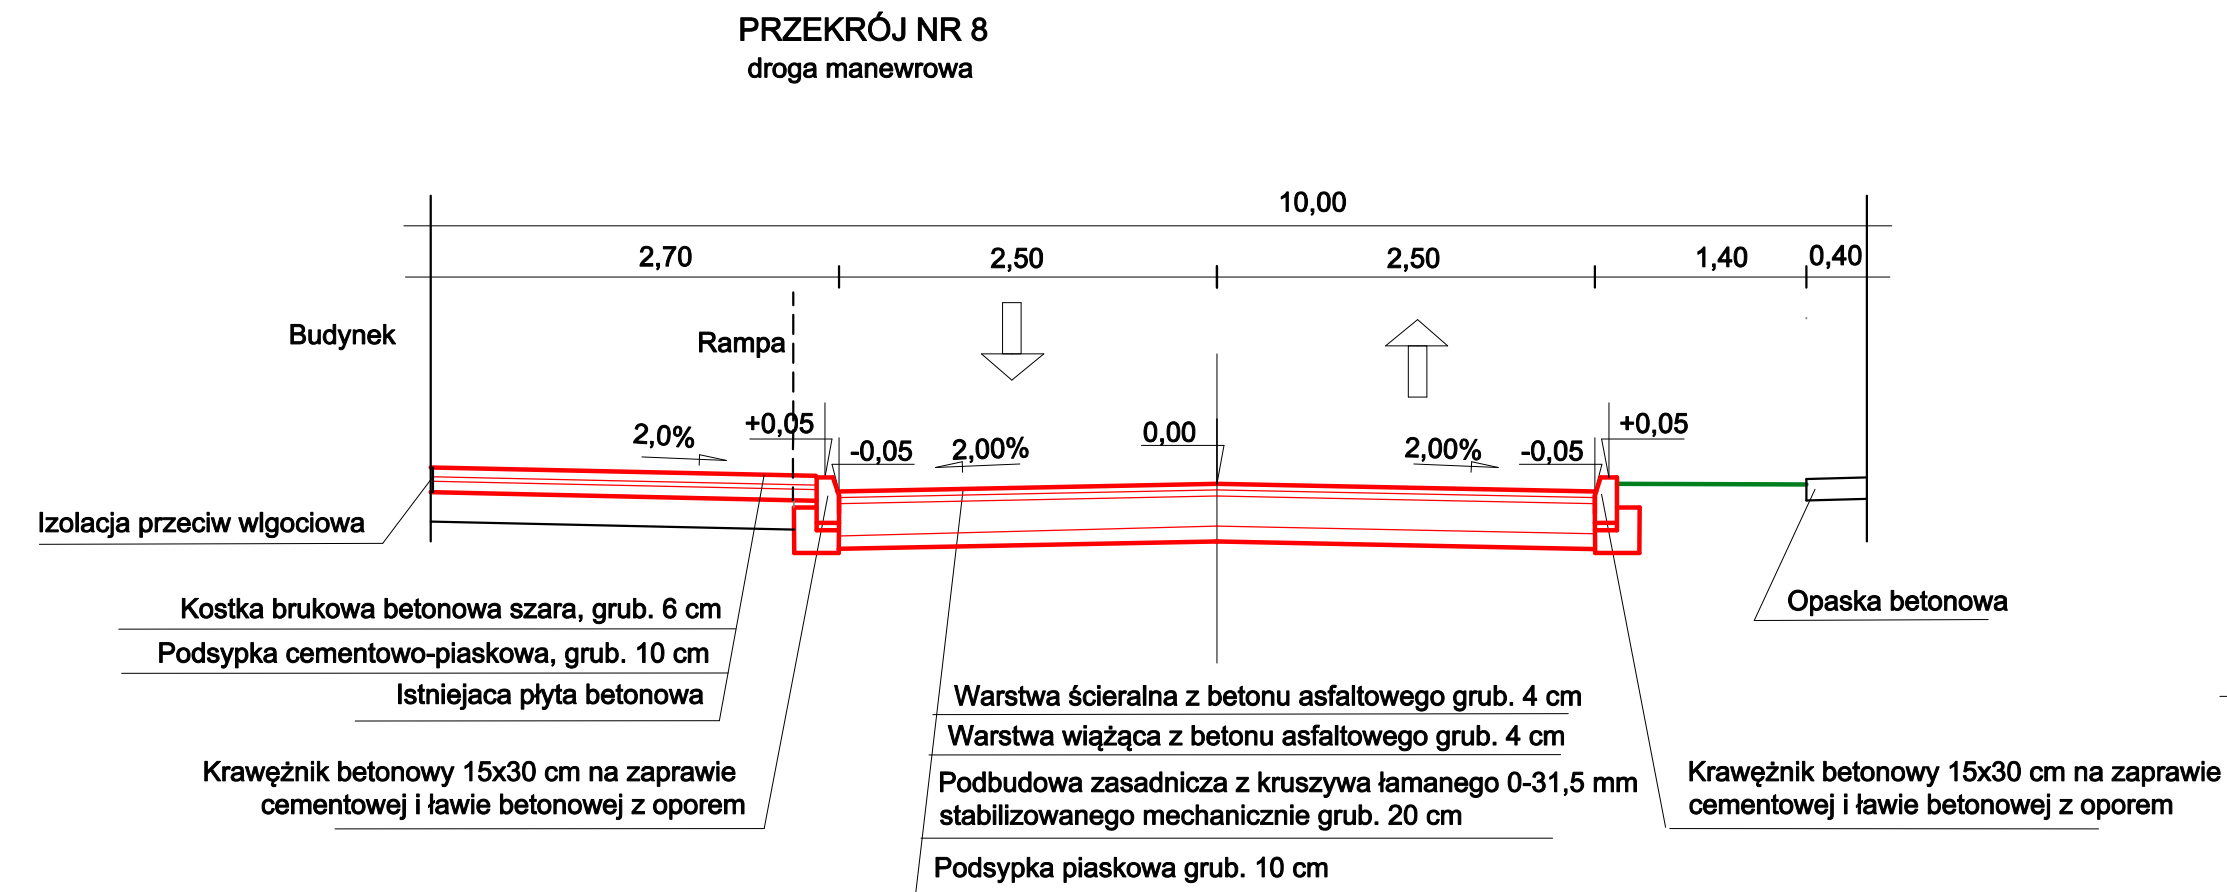
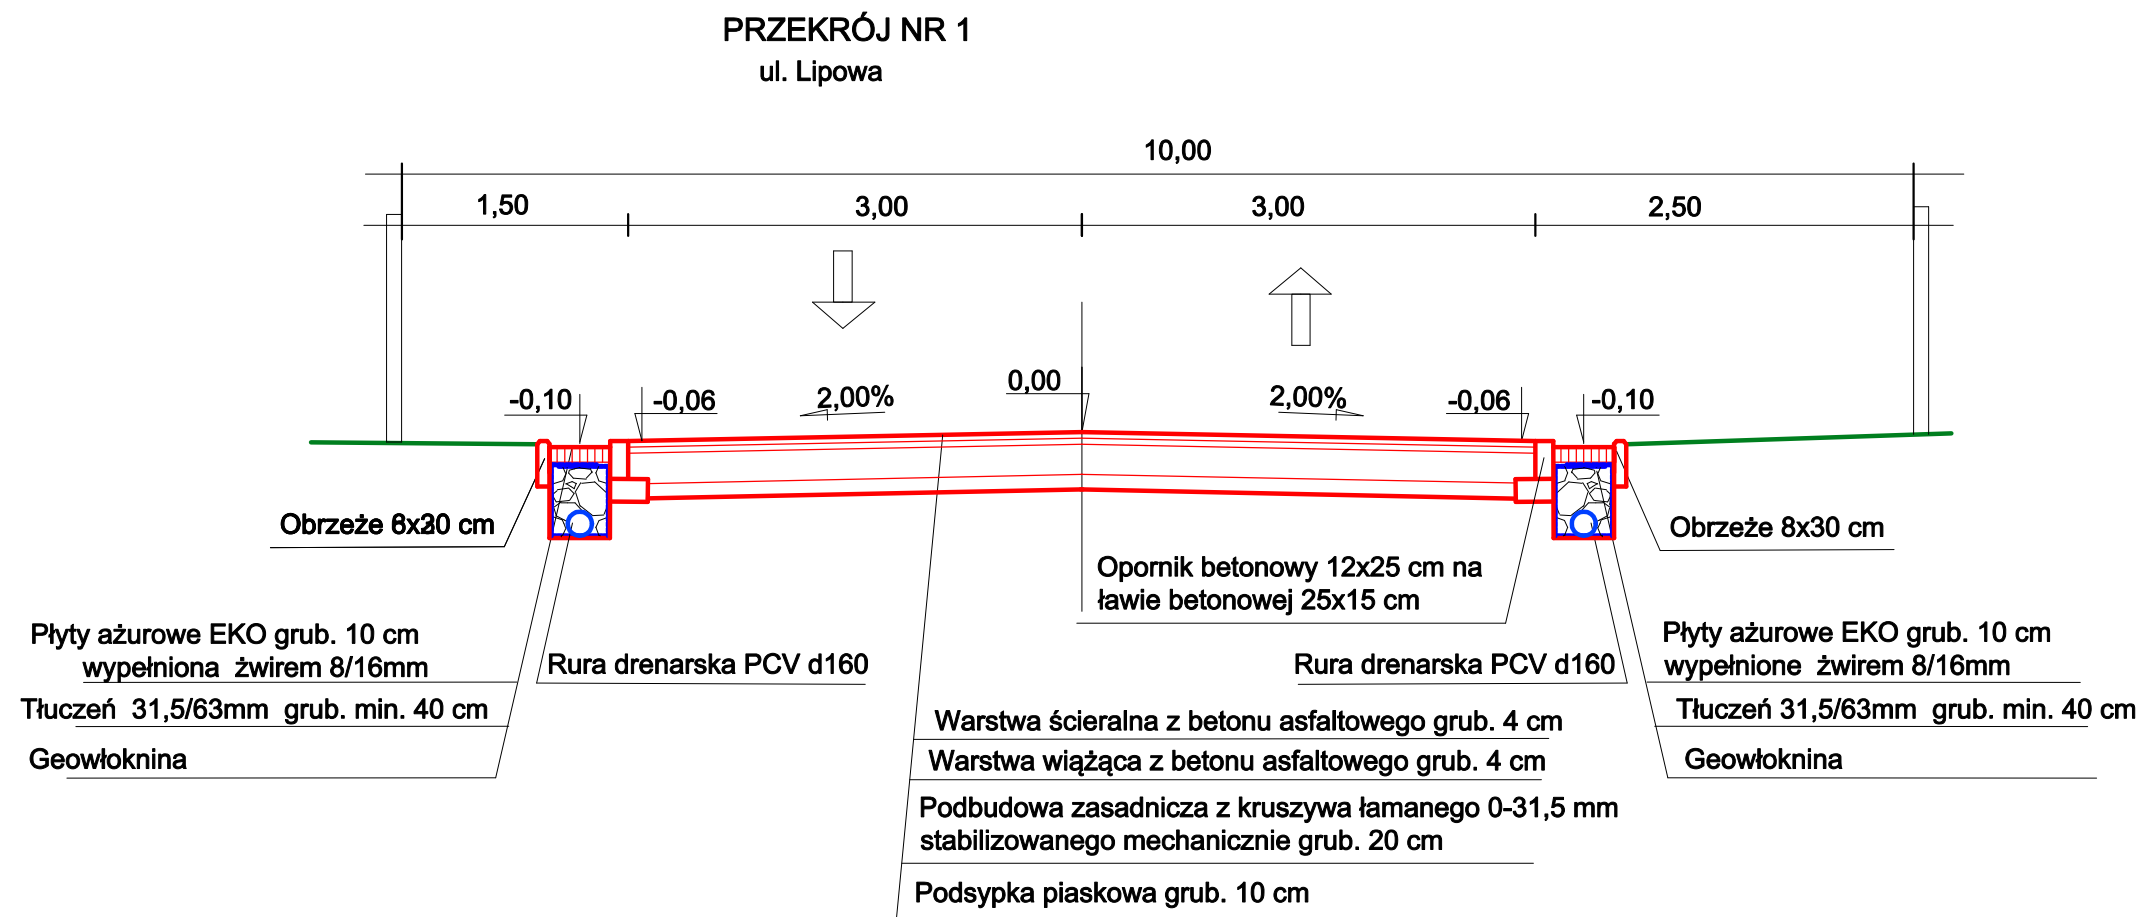


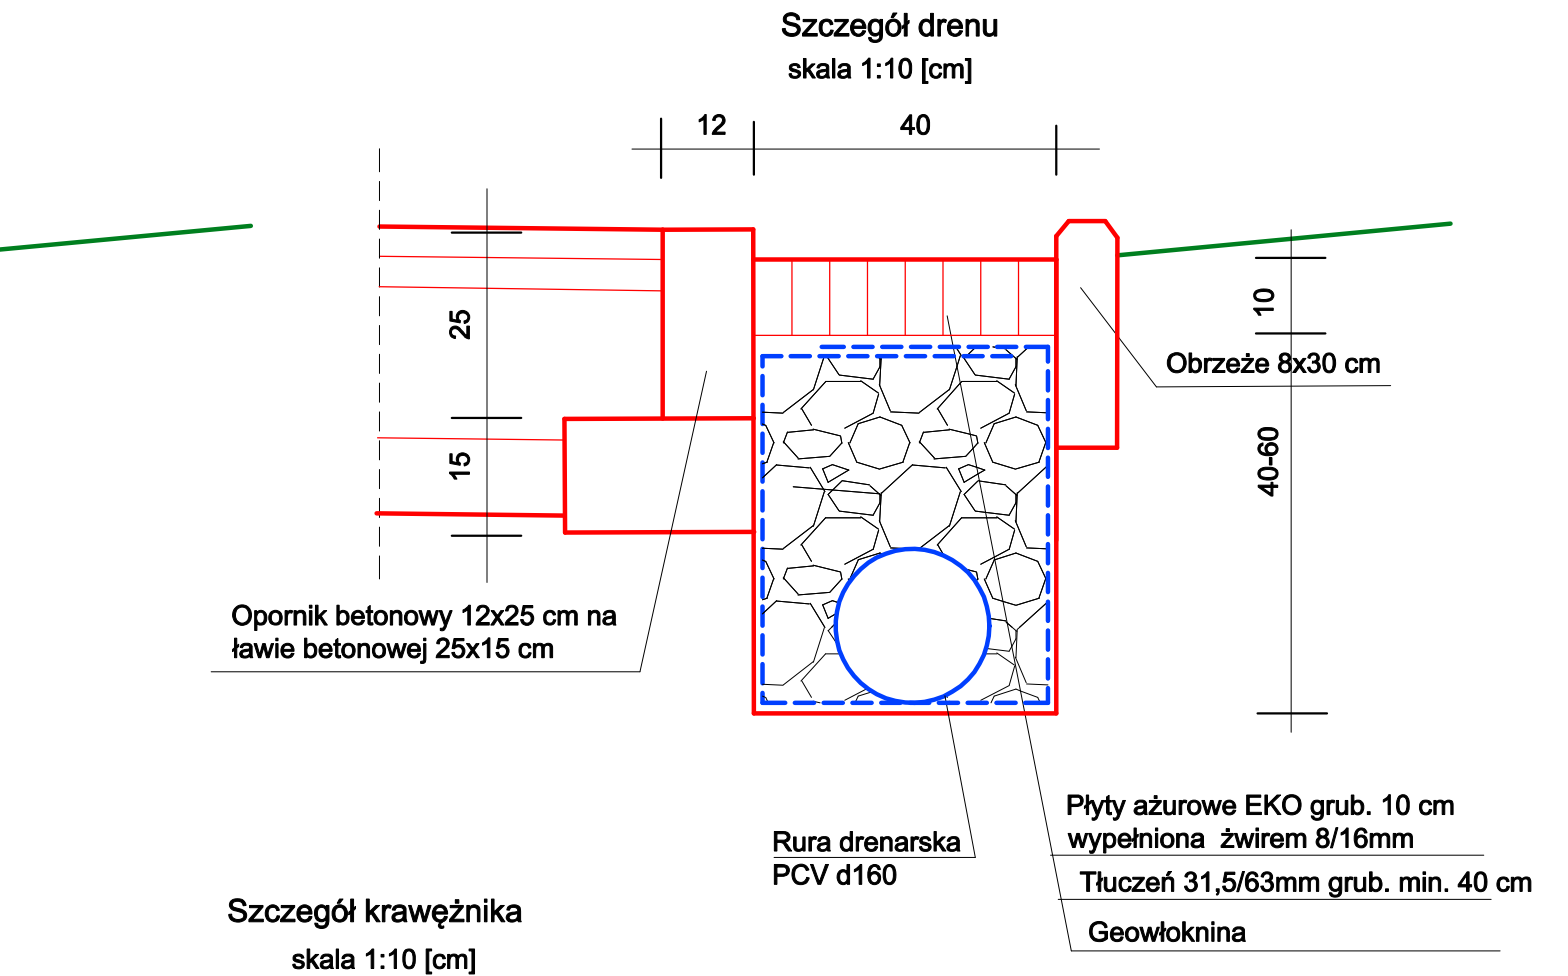


Studzienka teleskopowa

skala 1 : 10 (wymiary w mm)

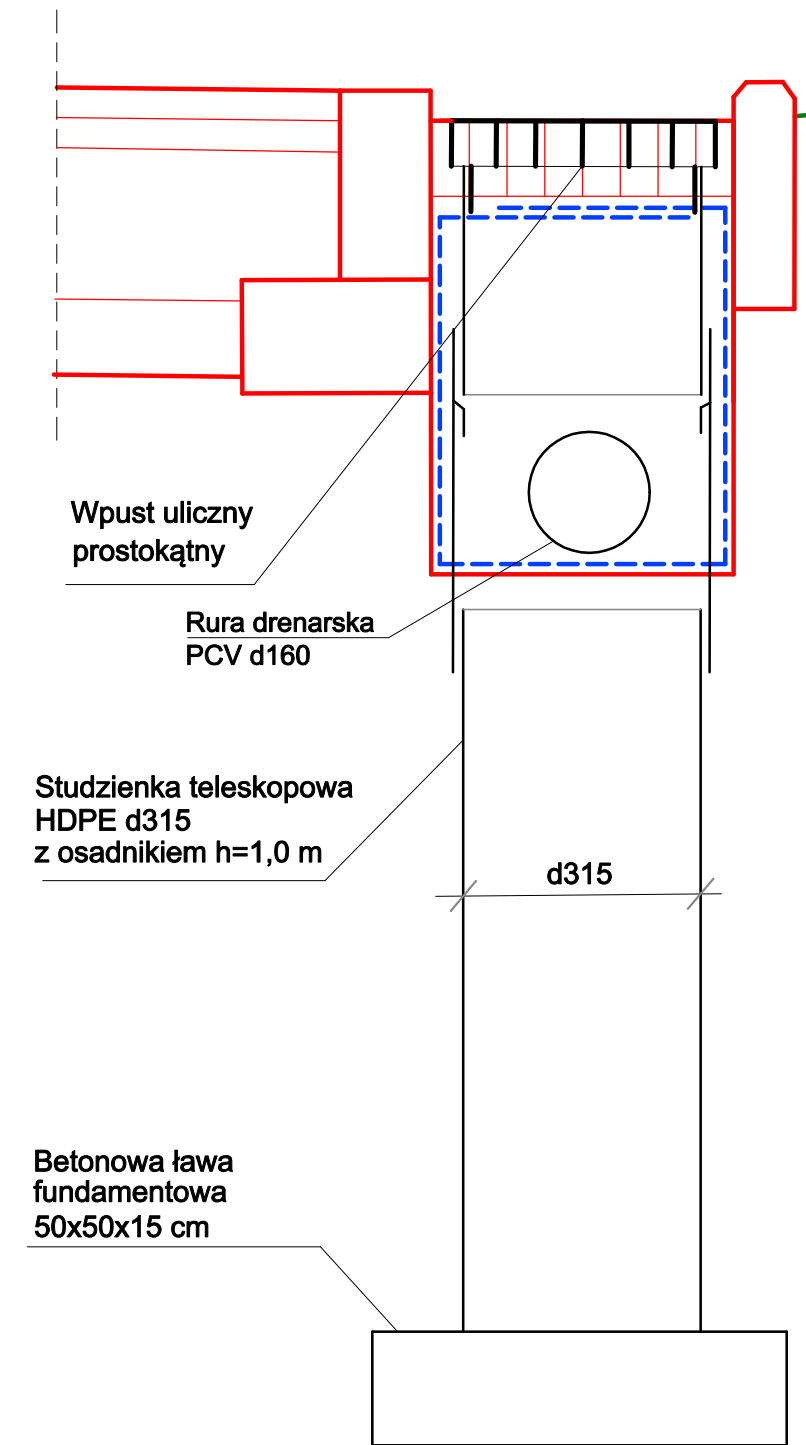

Szczegół krawężnika

skala 1:10 [cm]

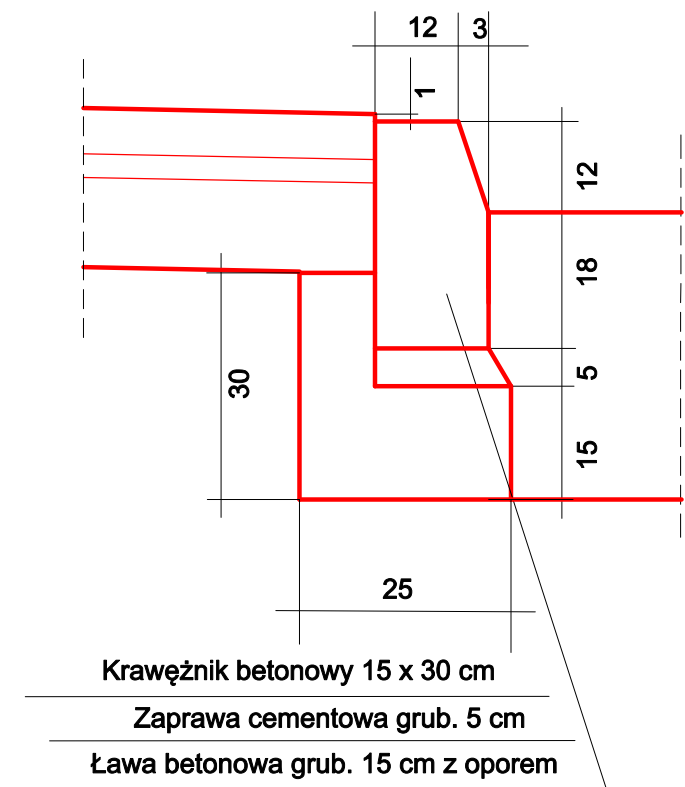

Nazwa projektu	Projekt przebudowy dróg gminnych: ul. Lipowej, ul. Klonowej, ul. Wąskiej i ul. Miodowej w Celestynowie		
Inwestor	GMINA CELESTYNÓW		
Wykonawca	AS Projekt, Warszawa		
Rysunek	PRZEKROJE NORMALNE rysunek zamienny ul. Lipowa + droga manewrowa		
	Skala 1:50	Luty 2019	Rysunek nr 2
Projektant	mgr inż. Krystyna Suwara upr. nr Wa-793/94	specjalność drogowa	
Sprawdził	mgr inż. Agnieszka Kowalczyk-Suwara upr. nr MAZ/0403/POOD/10	specjalność drogowa	