


ul. Miodowa A

PIK. 0,00

Pole pow. WYKOP = 1,84m²


Pole pow. NASYP = 0,00m2

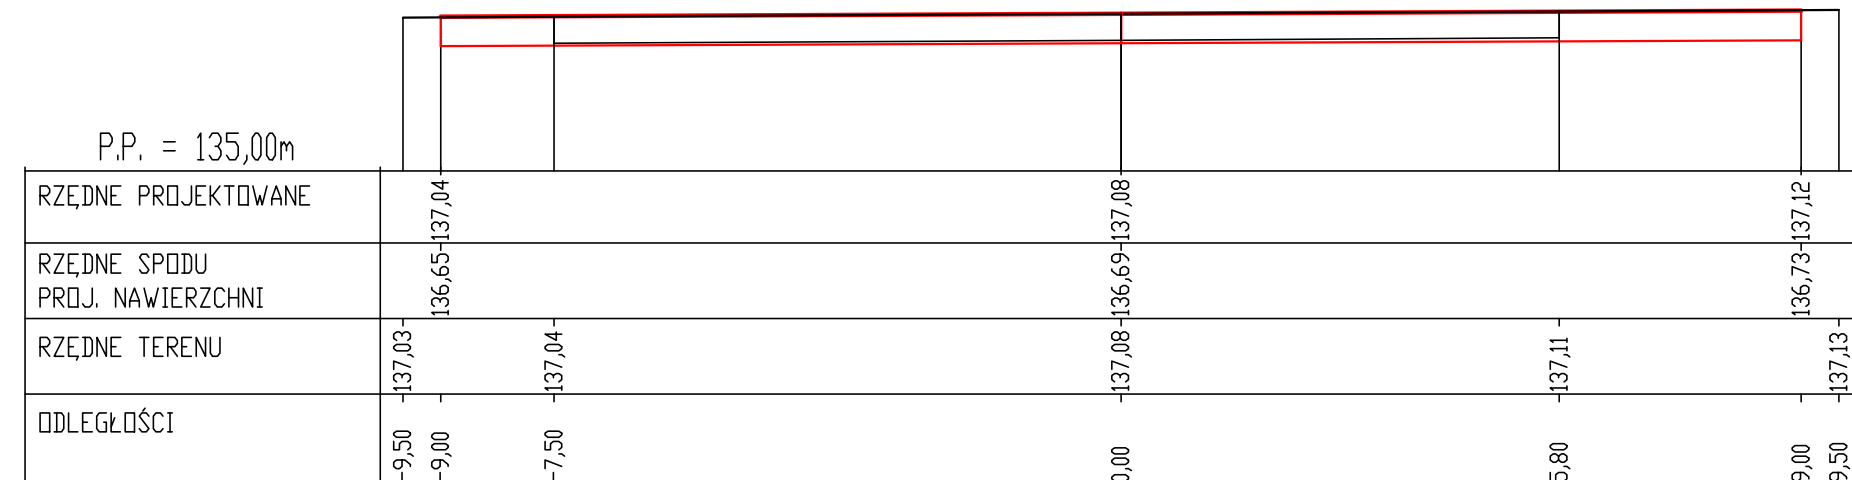

PIK. 90,00

Pole pow. WYKOP = 0,00m²

Pole pow. NASYP = 0,10m²

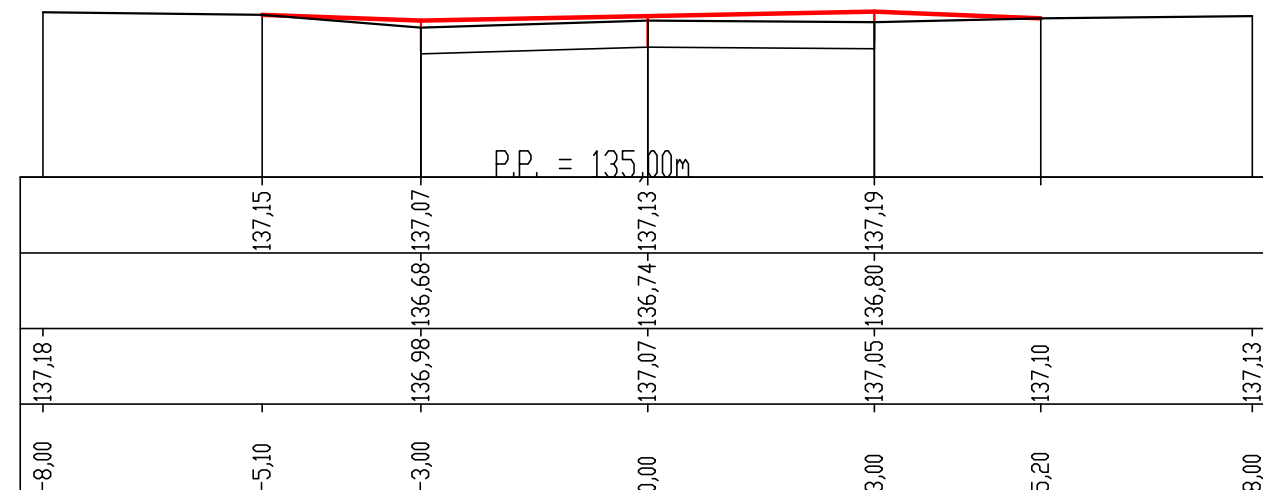


ul. Miodowa B

PIK. 6,00

Pole pow. WYKOP = 0,91m²


Pole pow. NASYP = 0,08m2

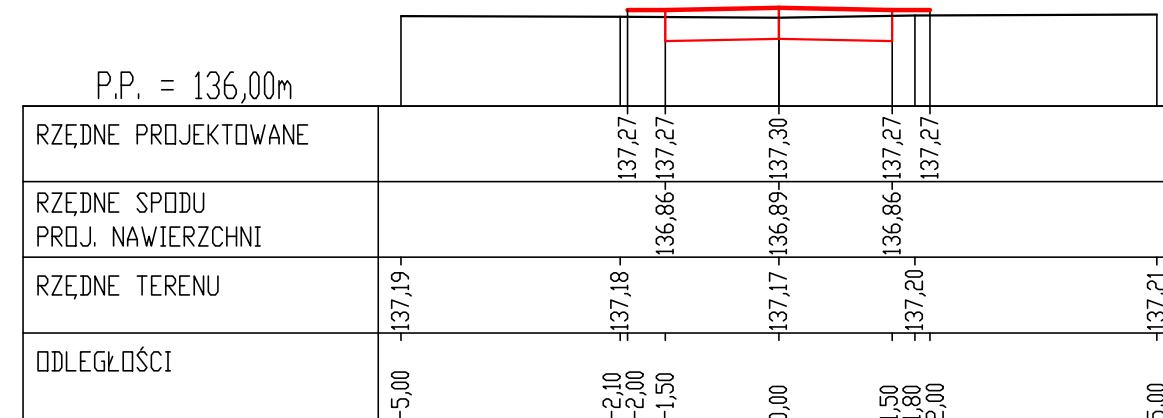

PIK. 72,00

Pole pow. WYKOP = 0,91m2


Pole pow. NASYP = 0,08m2

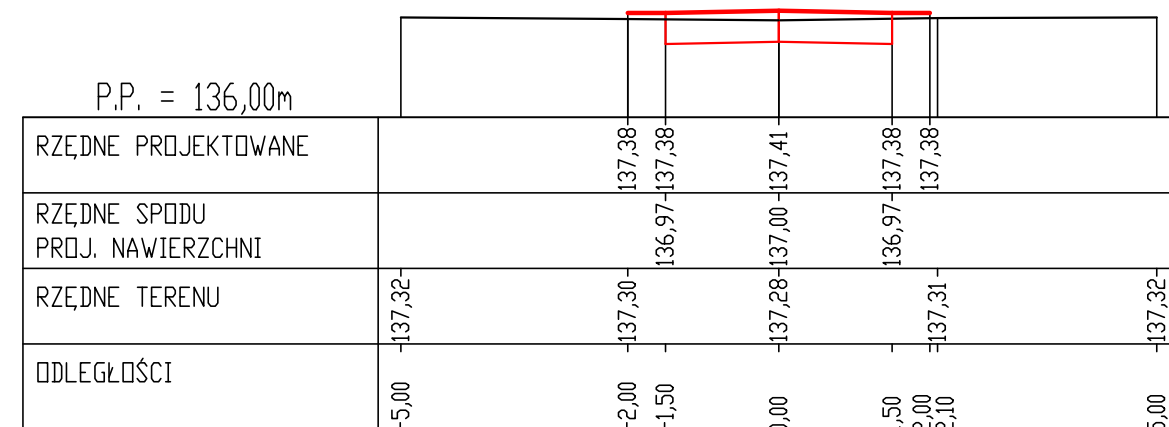

PIK. 15,00

Pole pow. WYKOP = 0,15m²


Pole pow. NASYP = 0,15m²

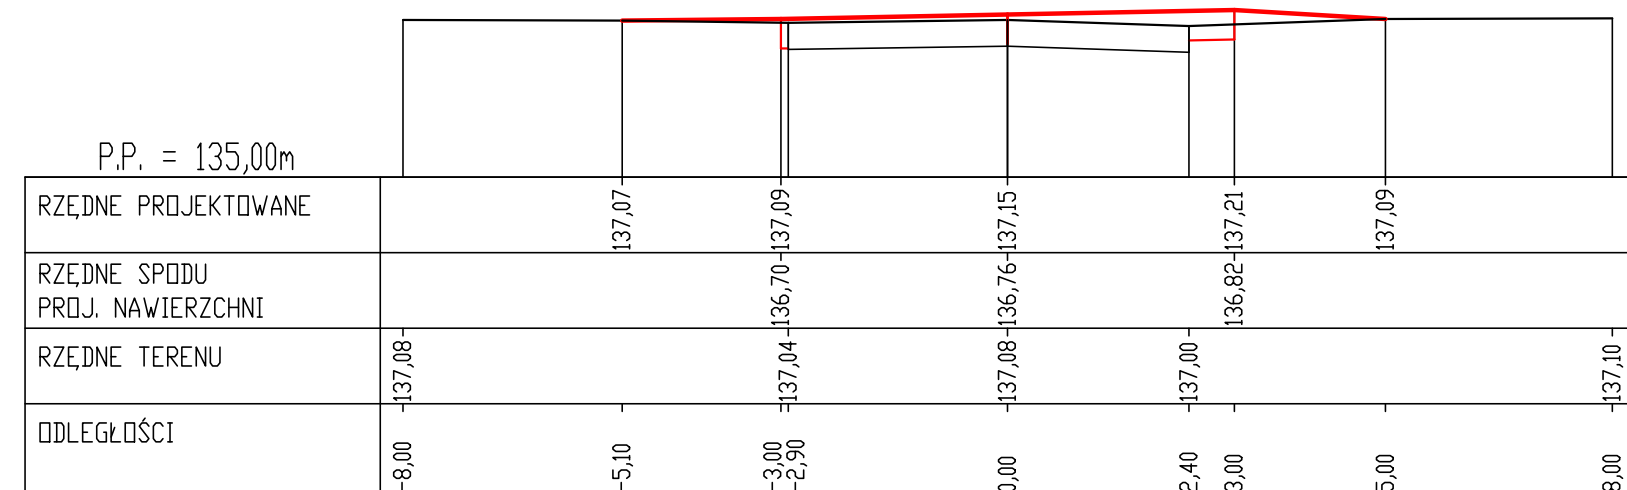

PIK. 110,00

Pole pow. WYKOP = 0,00m²


Pole pow. NASYP = 0,08m²

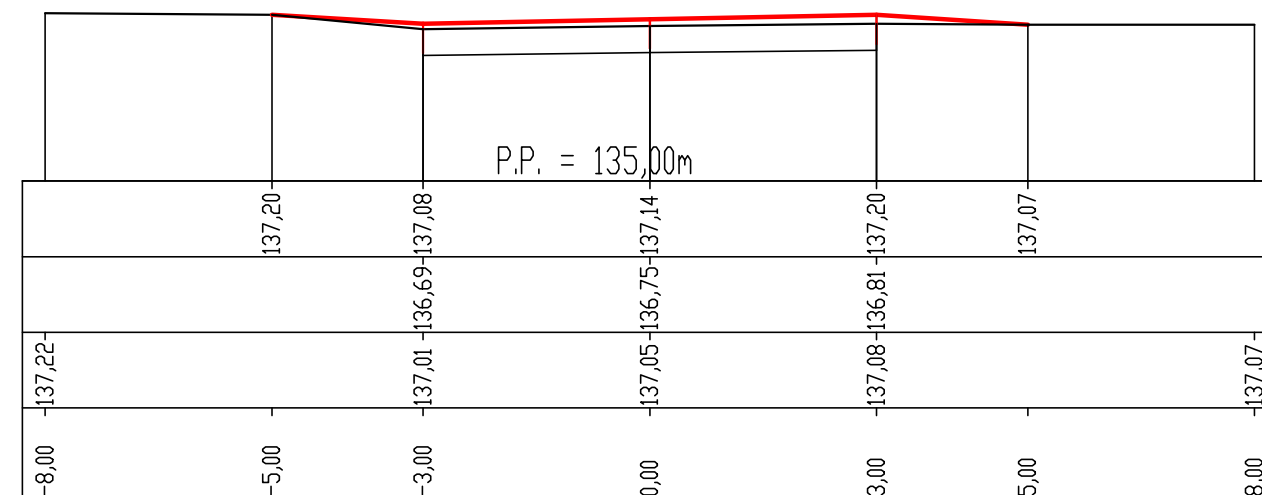

PIK. 34,00

Pole pow. WYKOP = 0,89m²


Pole pow. NASYP = 0,10m2

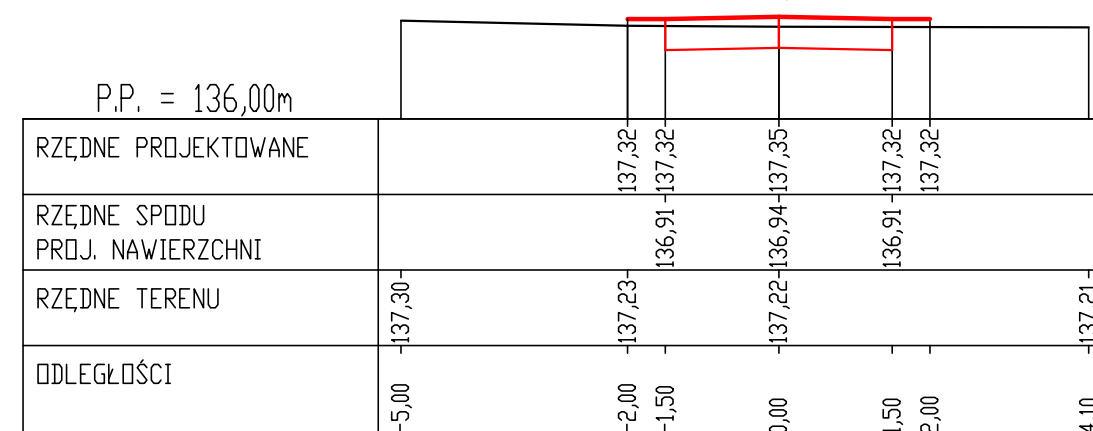

PIK. 84,28

Pole pow. WYKOP = 1,24m²


Pole pow. NASYP = 0,00m2

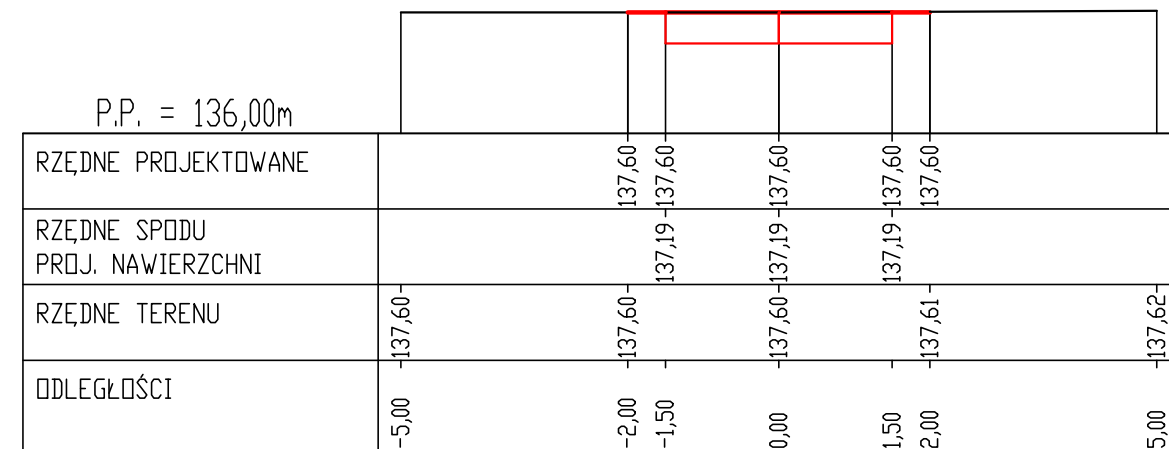

PIK. 52,00

Pole pow. WYKOP = 0,00m2


Pole pow. NASYP = 0,13m²

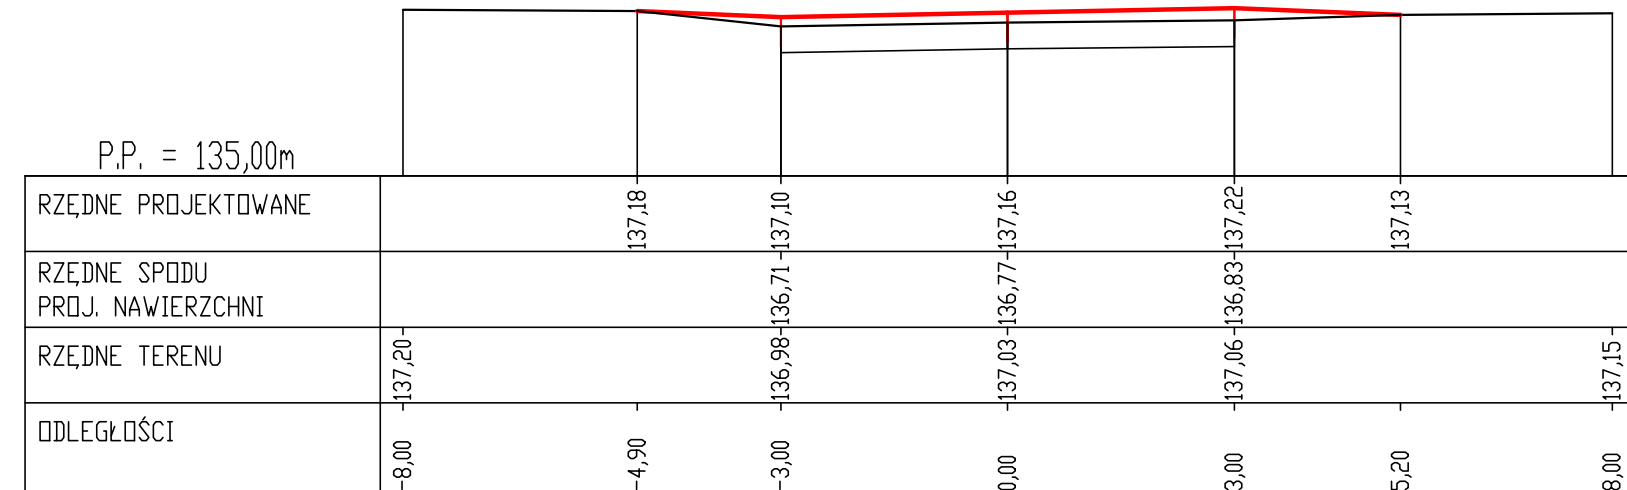

PIK. 131,00

Pole pow. WYKOP = 0,00m²


Pole pow. NASYP = 0,10m²

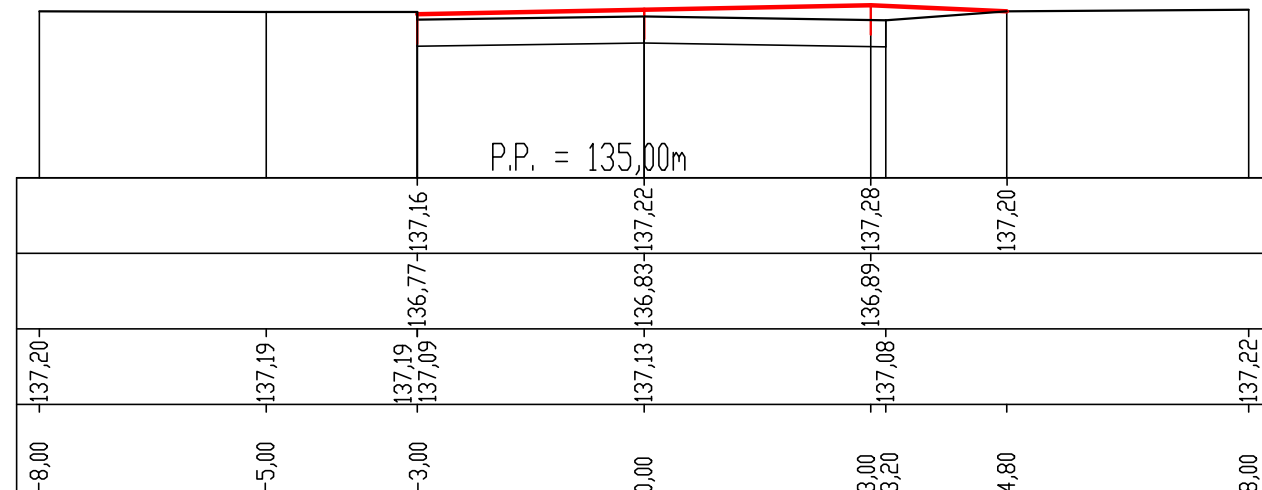

PIK. 53,00

Pole pow. WYKOP = 0,83m²

Pole pow. NASYP = 0,07m²

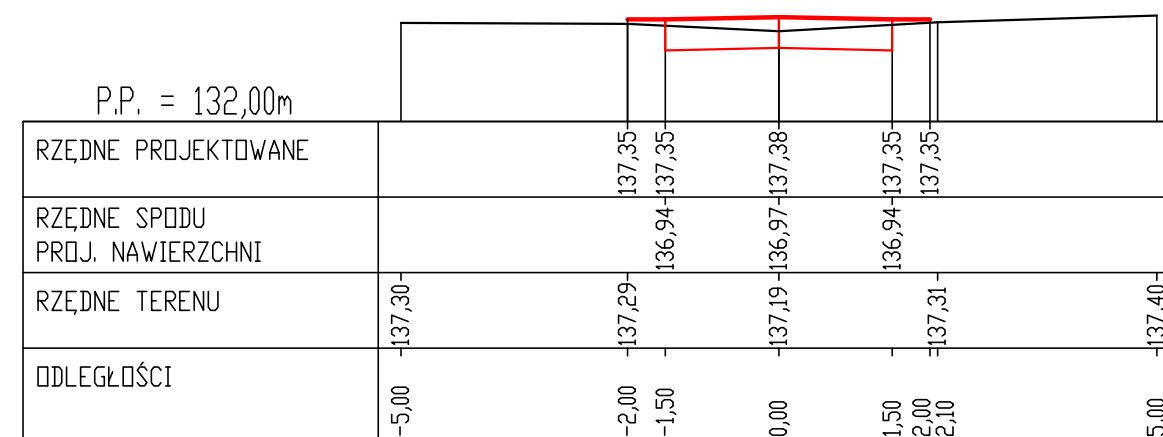

Nazwa projektu	Projekt przebudowy dróg gminnych ul. Lipowej, ul. Klonowej ul. Miodowej i ul. Wąskiej w Celestynowie		
Inwestor	GMINA CELESTYNÓW		
Wykonawca	AS Projekt, Warszawa		
Rysunek	PRZEKROJE POPRZECZNE		
	Skala 1:100	Kwiecień 2017	Rysunek nr 4/3
Projektant	mgr inż. Krystyna Suwara upr. nr Wa-793/94	specjalność drogowa	
Sprawdził	mgr inż. Agnieszka Kowalczyk-Suwara upr. nr MAZ/0403/POOD/10	specjalność drogowa	