
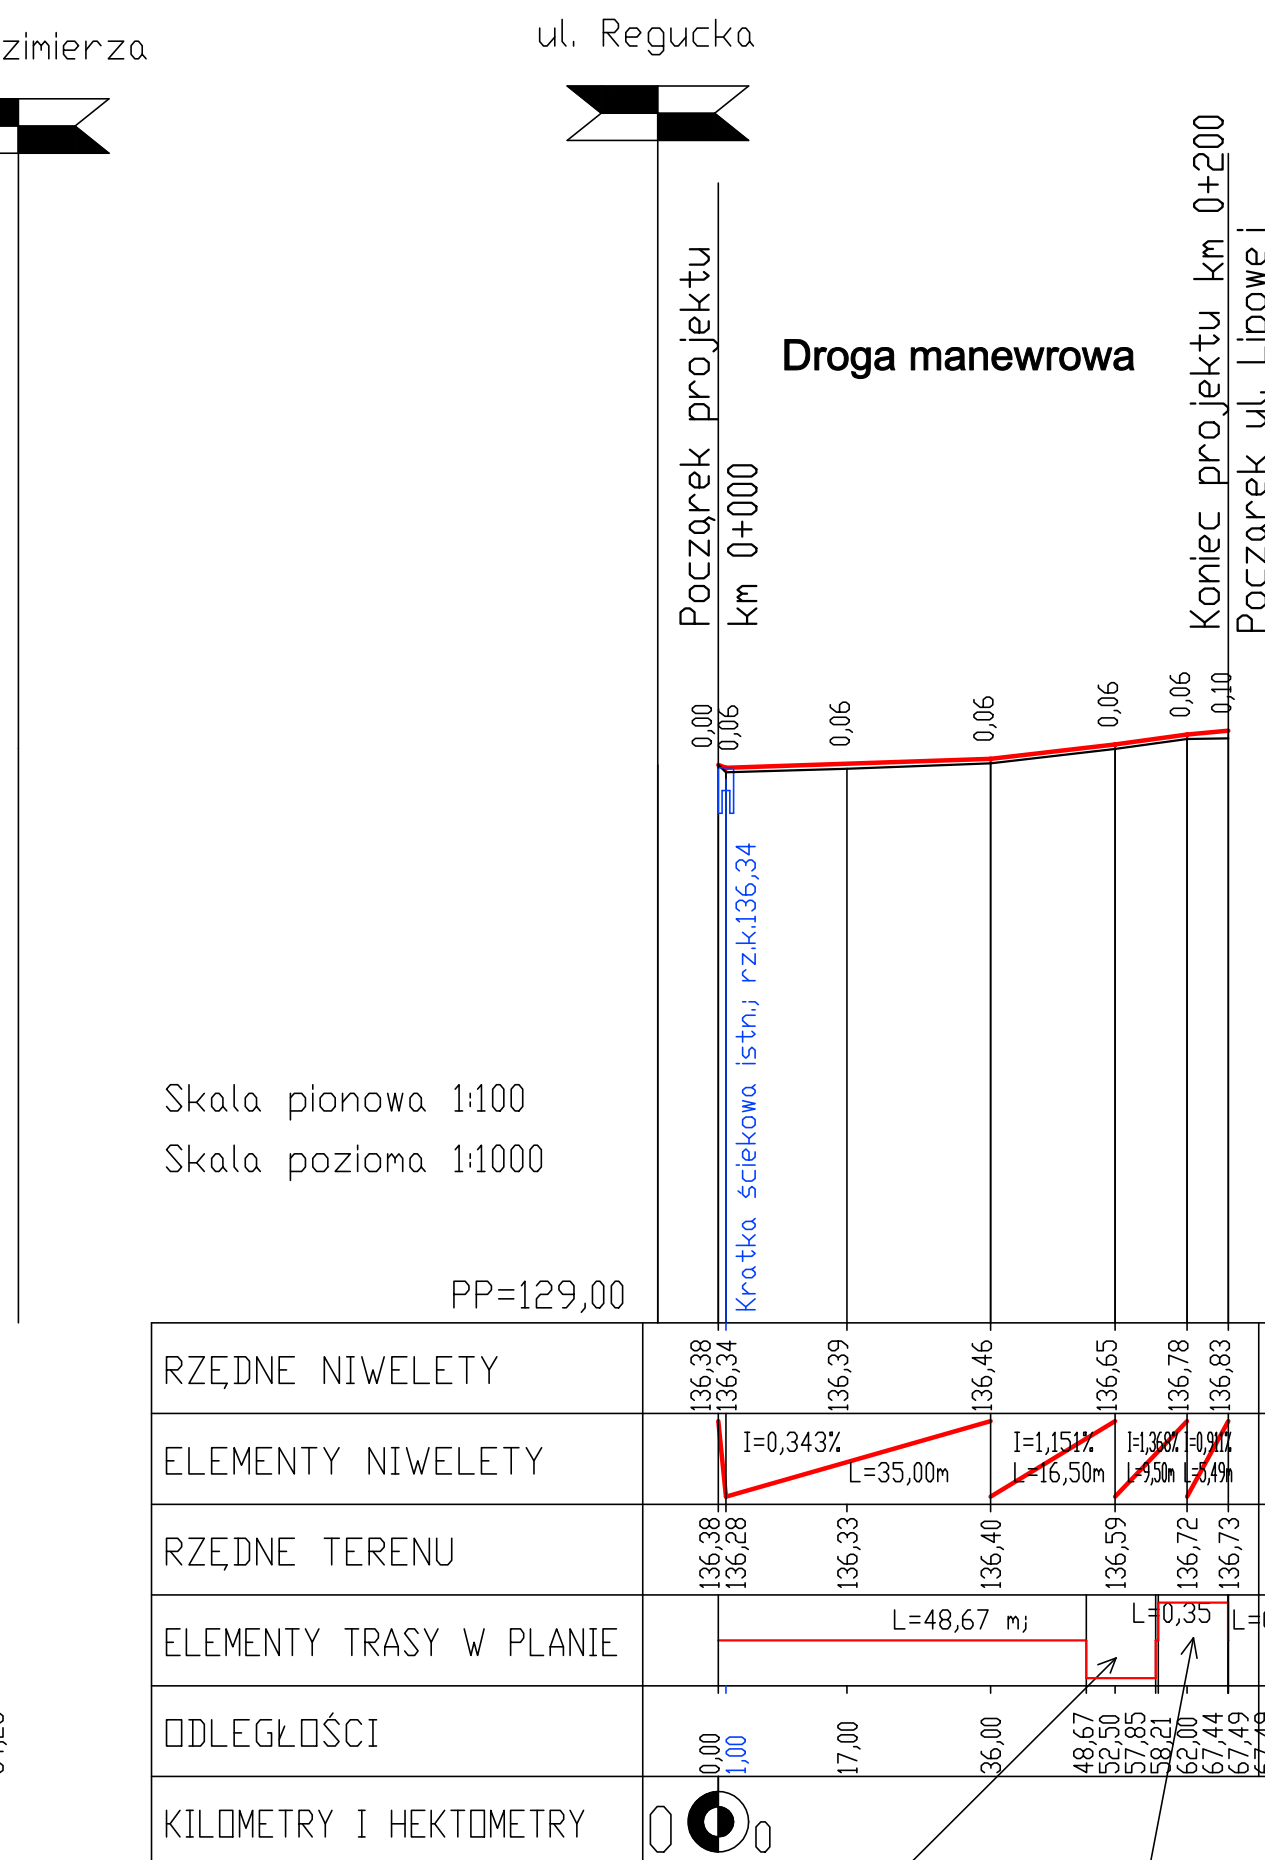
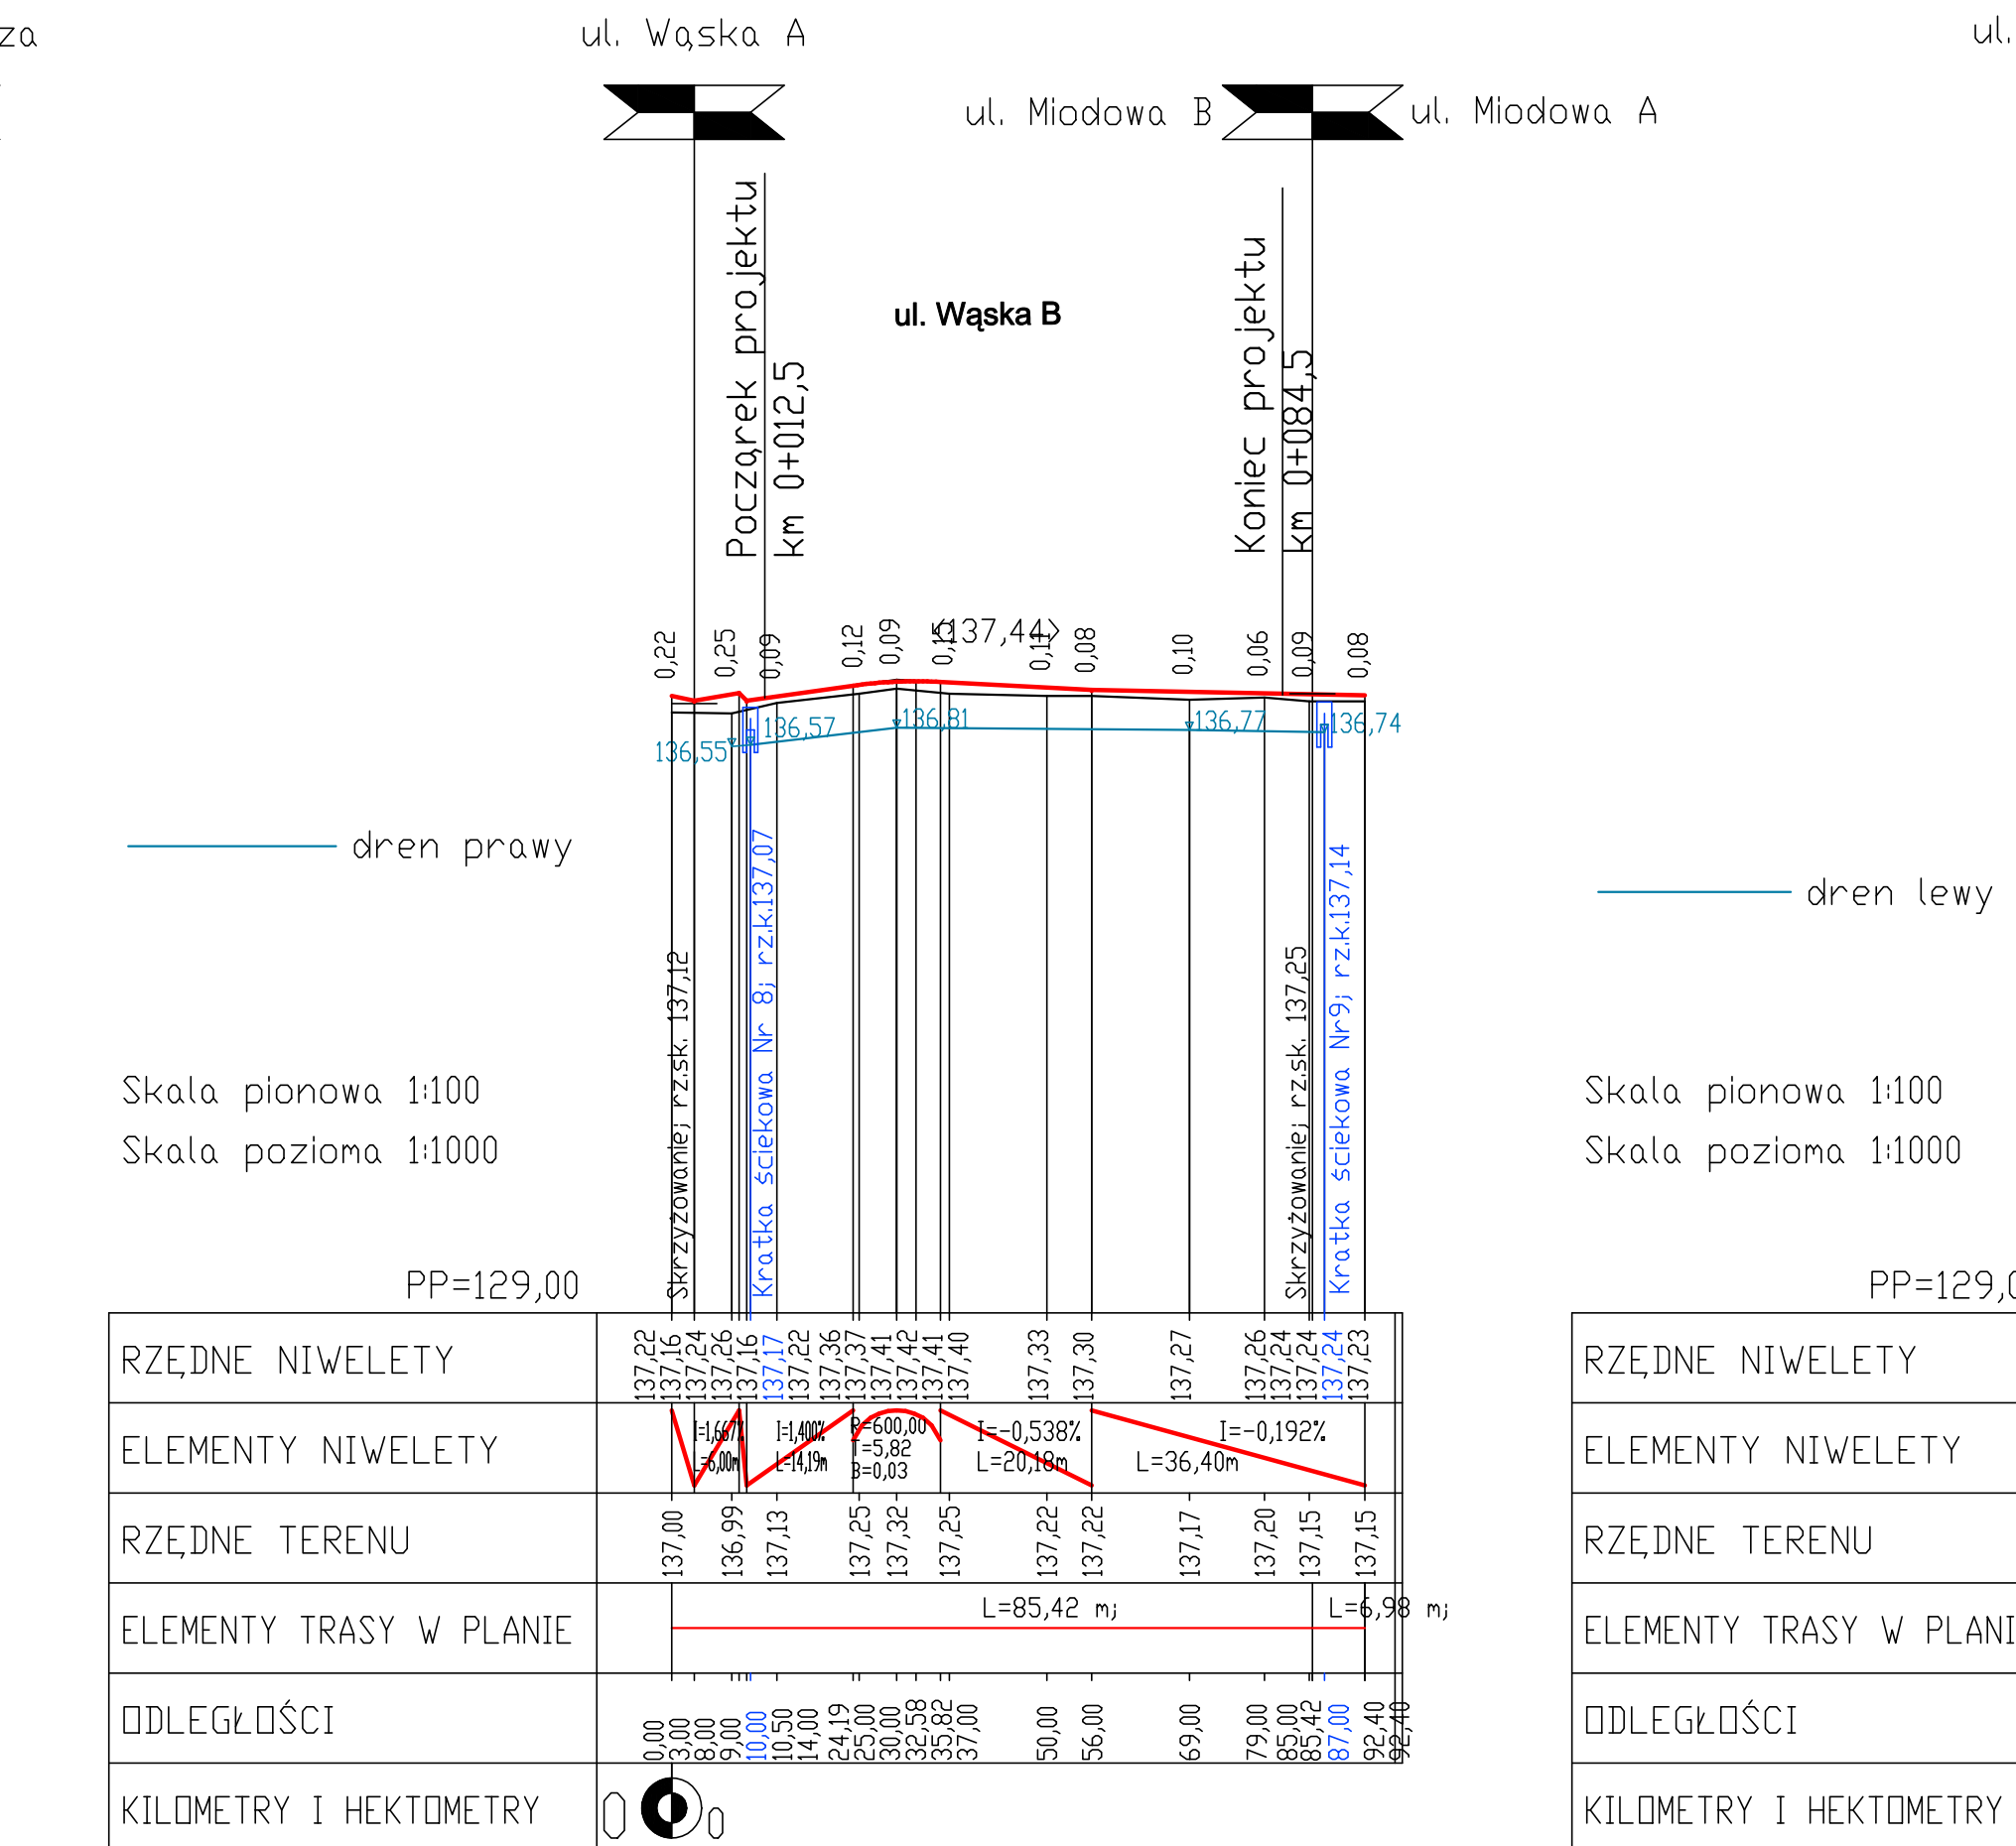


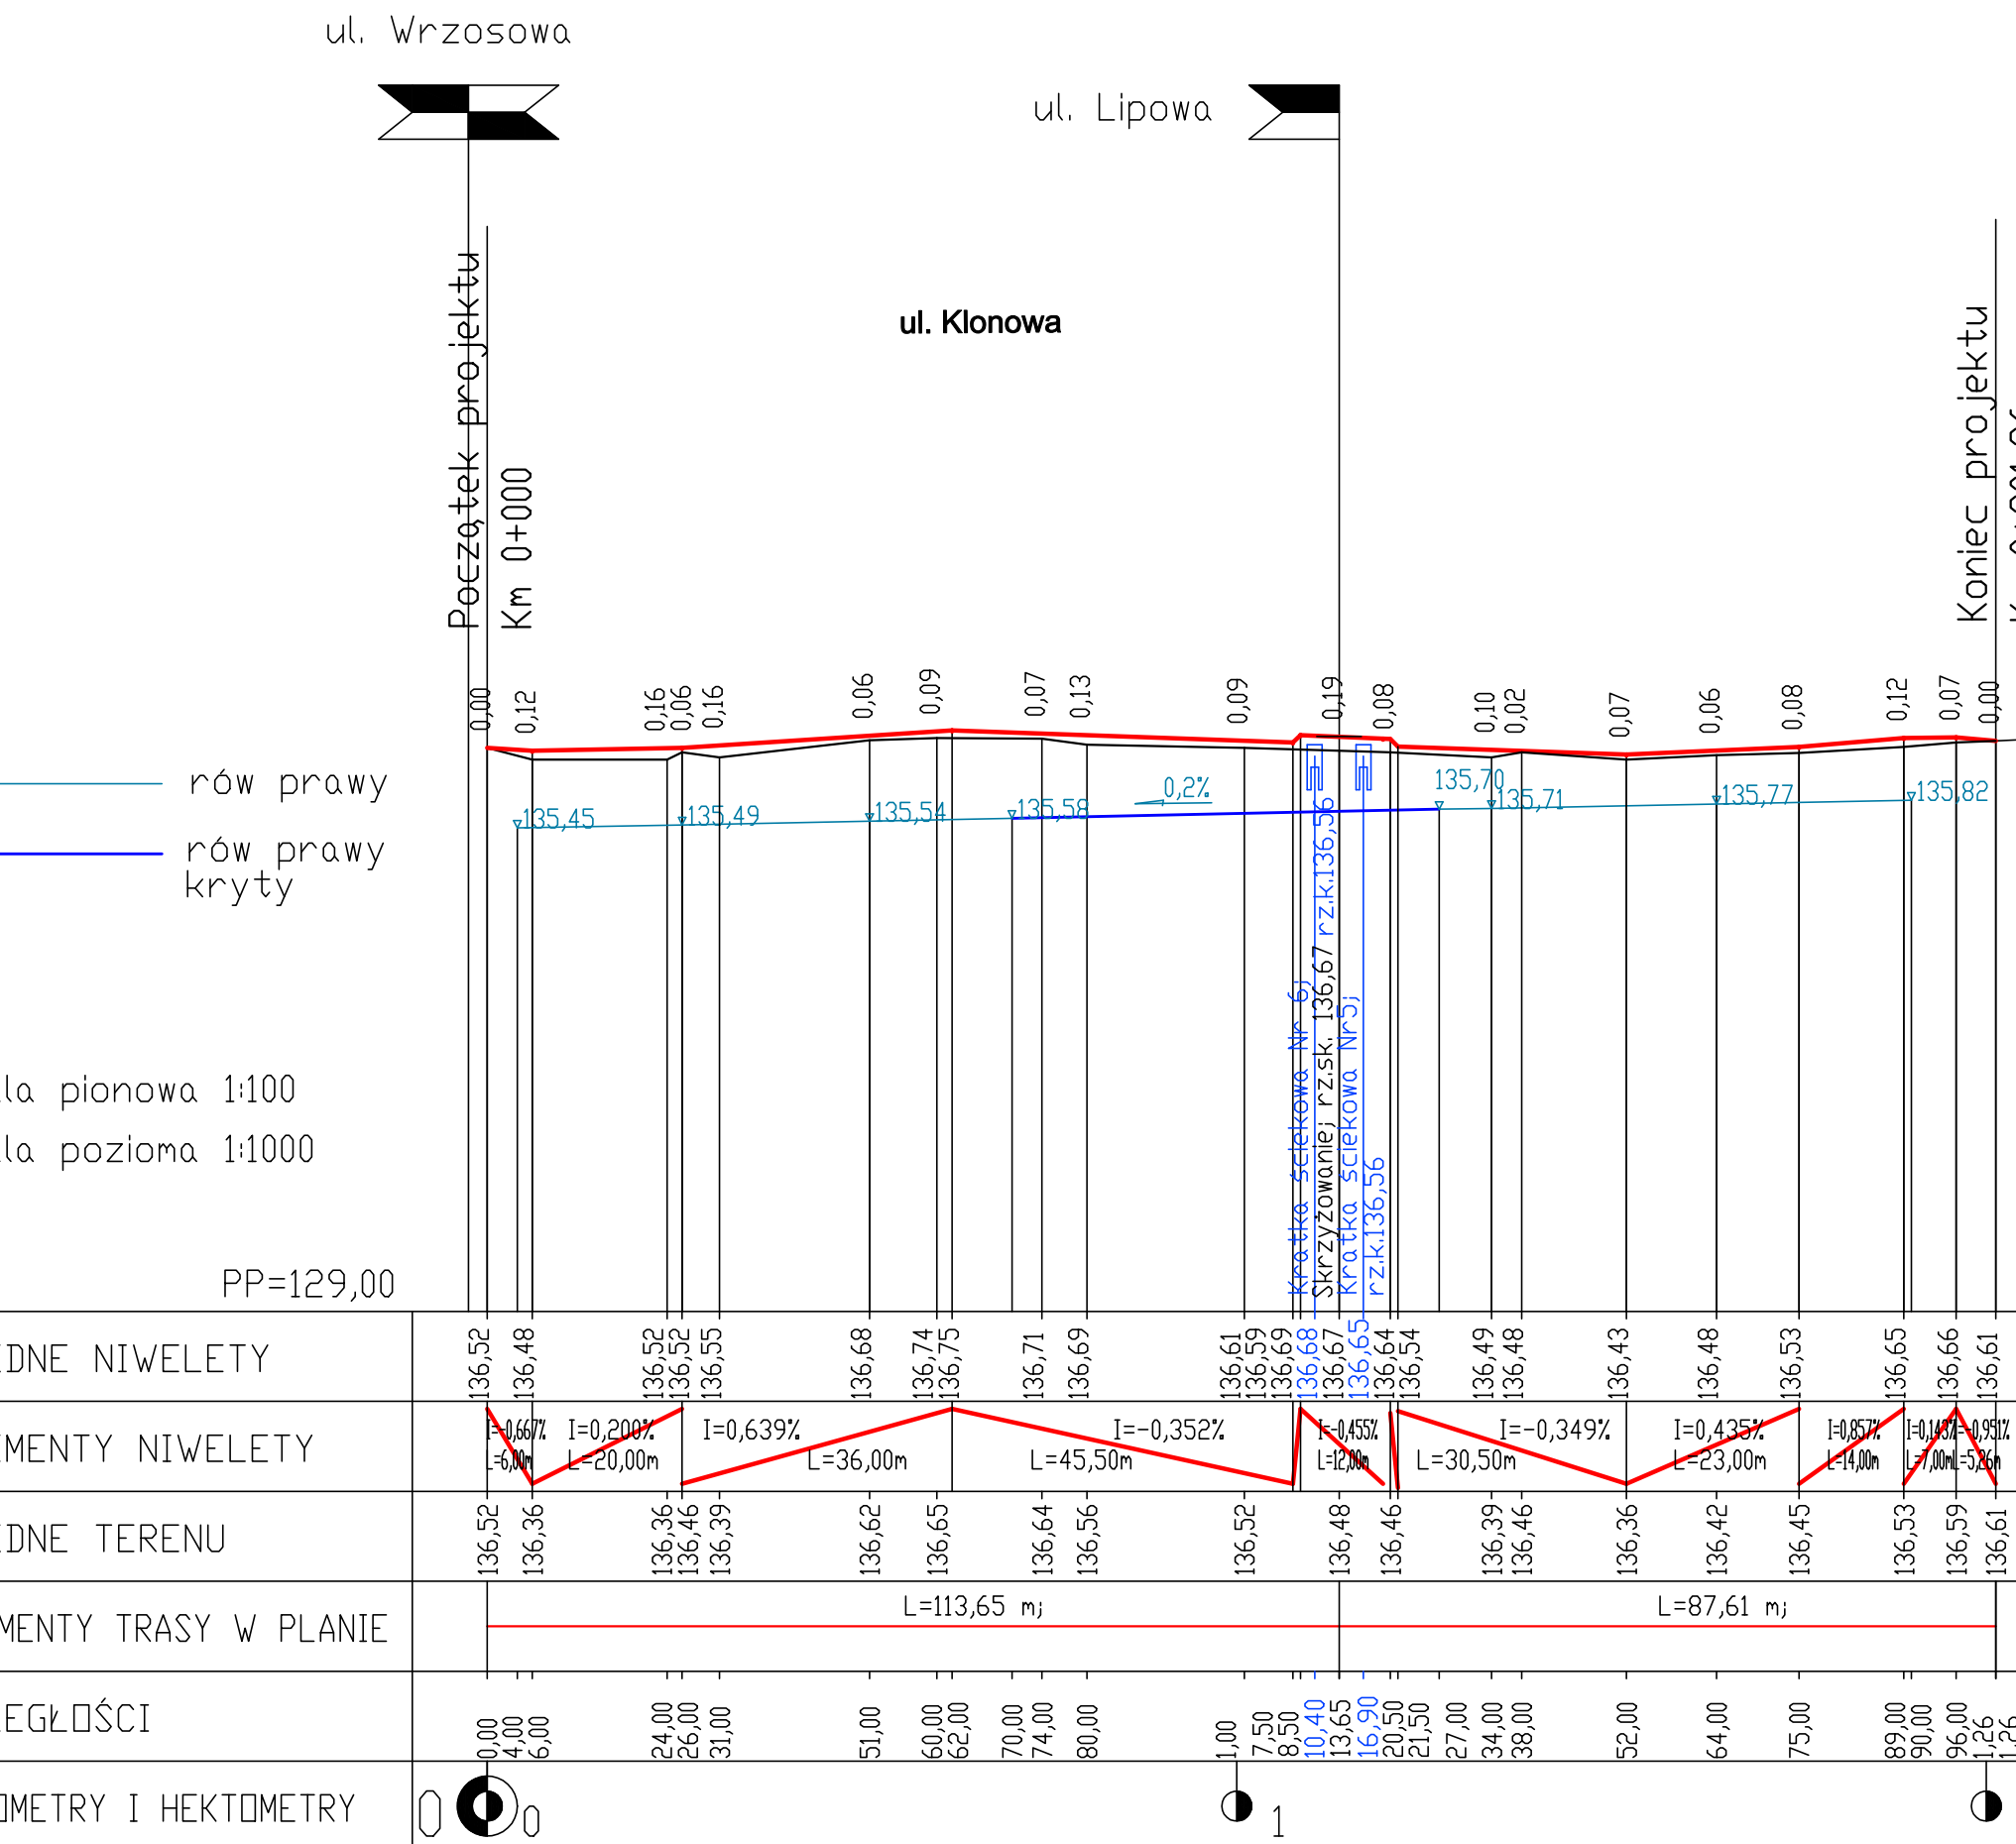

|                |   |                        |         |
|----------------|---|------------------------|---------|
| Nazwa projektu | Projekt przebudowy dróg gminnych ul. Lipowa, ul. Klonowej, ul. Miodowej i ul. Wąskiej w Celestynowie |                        |         |
| Investor       | GMINA CELESTYNÓW                                                                                     |                        |         |
| Wykonawca      | AS Projekt, Warszawa                                                                                 |                        |         |
| Rysunek        | PROFILE PODKUZNE                                                                                     |                        |         |
|                | Skala 1:100/1000                                                                                     | Kwiecień 2017          | Rysunek |
| Projektant     | mgr inż. Krystyna Suwara<br>upr. nr Wz-793/94                                                        | specjalność<br>drogowa |         |
| Sprawdział     | mgr inż. Agnieszka Kowalczyk-Suwara<br>upr. nr MAZ/0403/POOD/10                                      | specjalność<br>drogowa |         |