


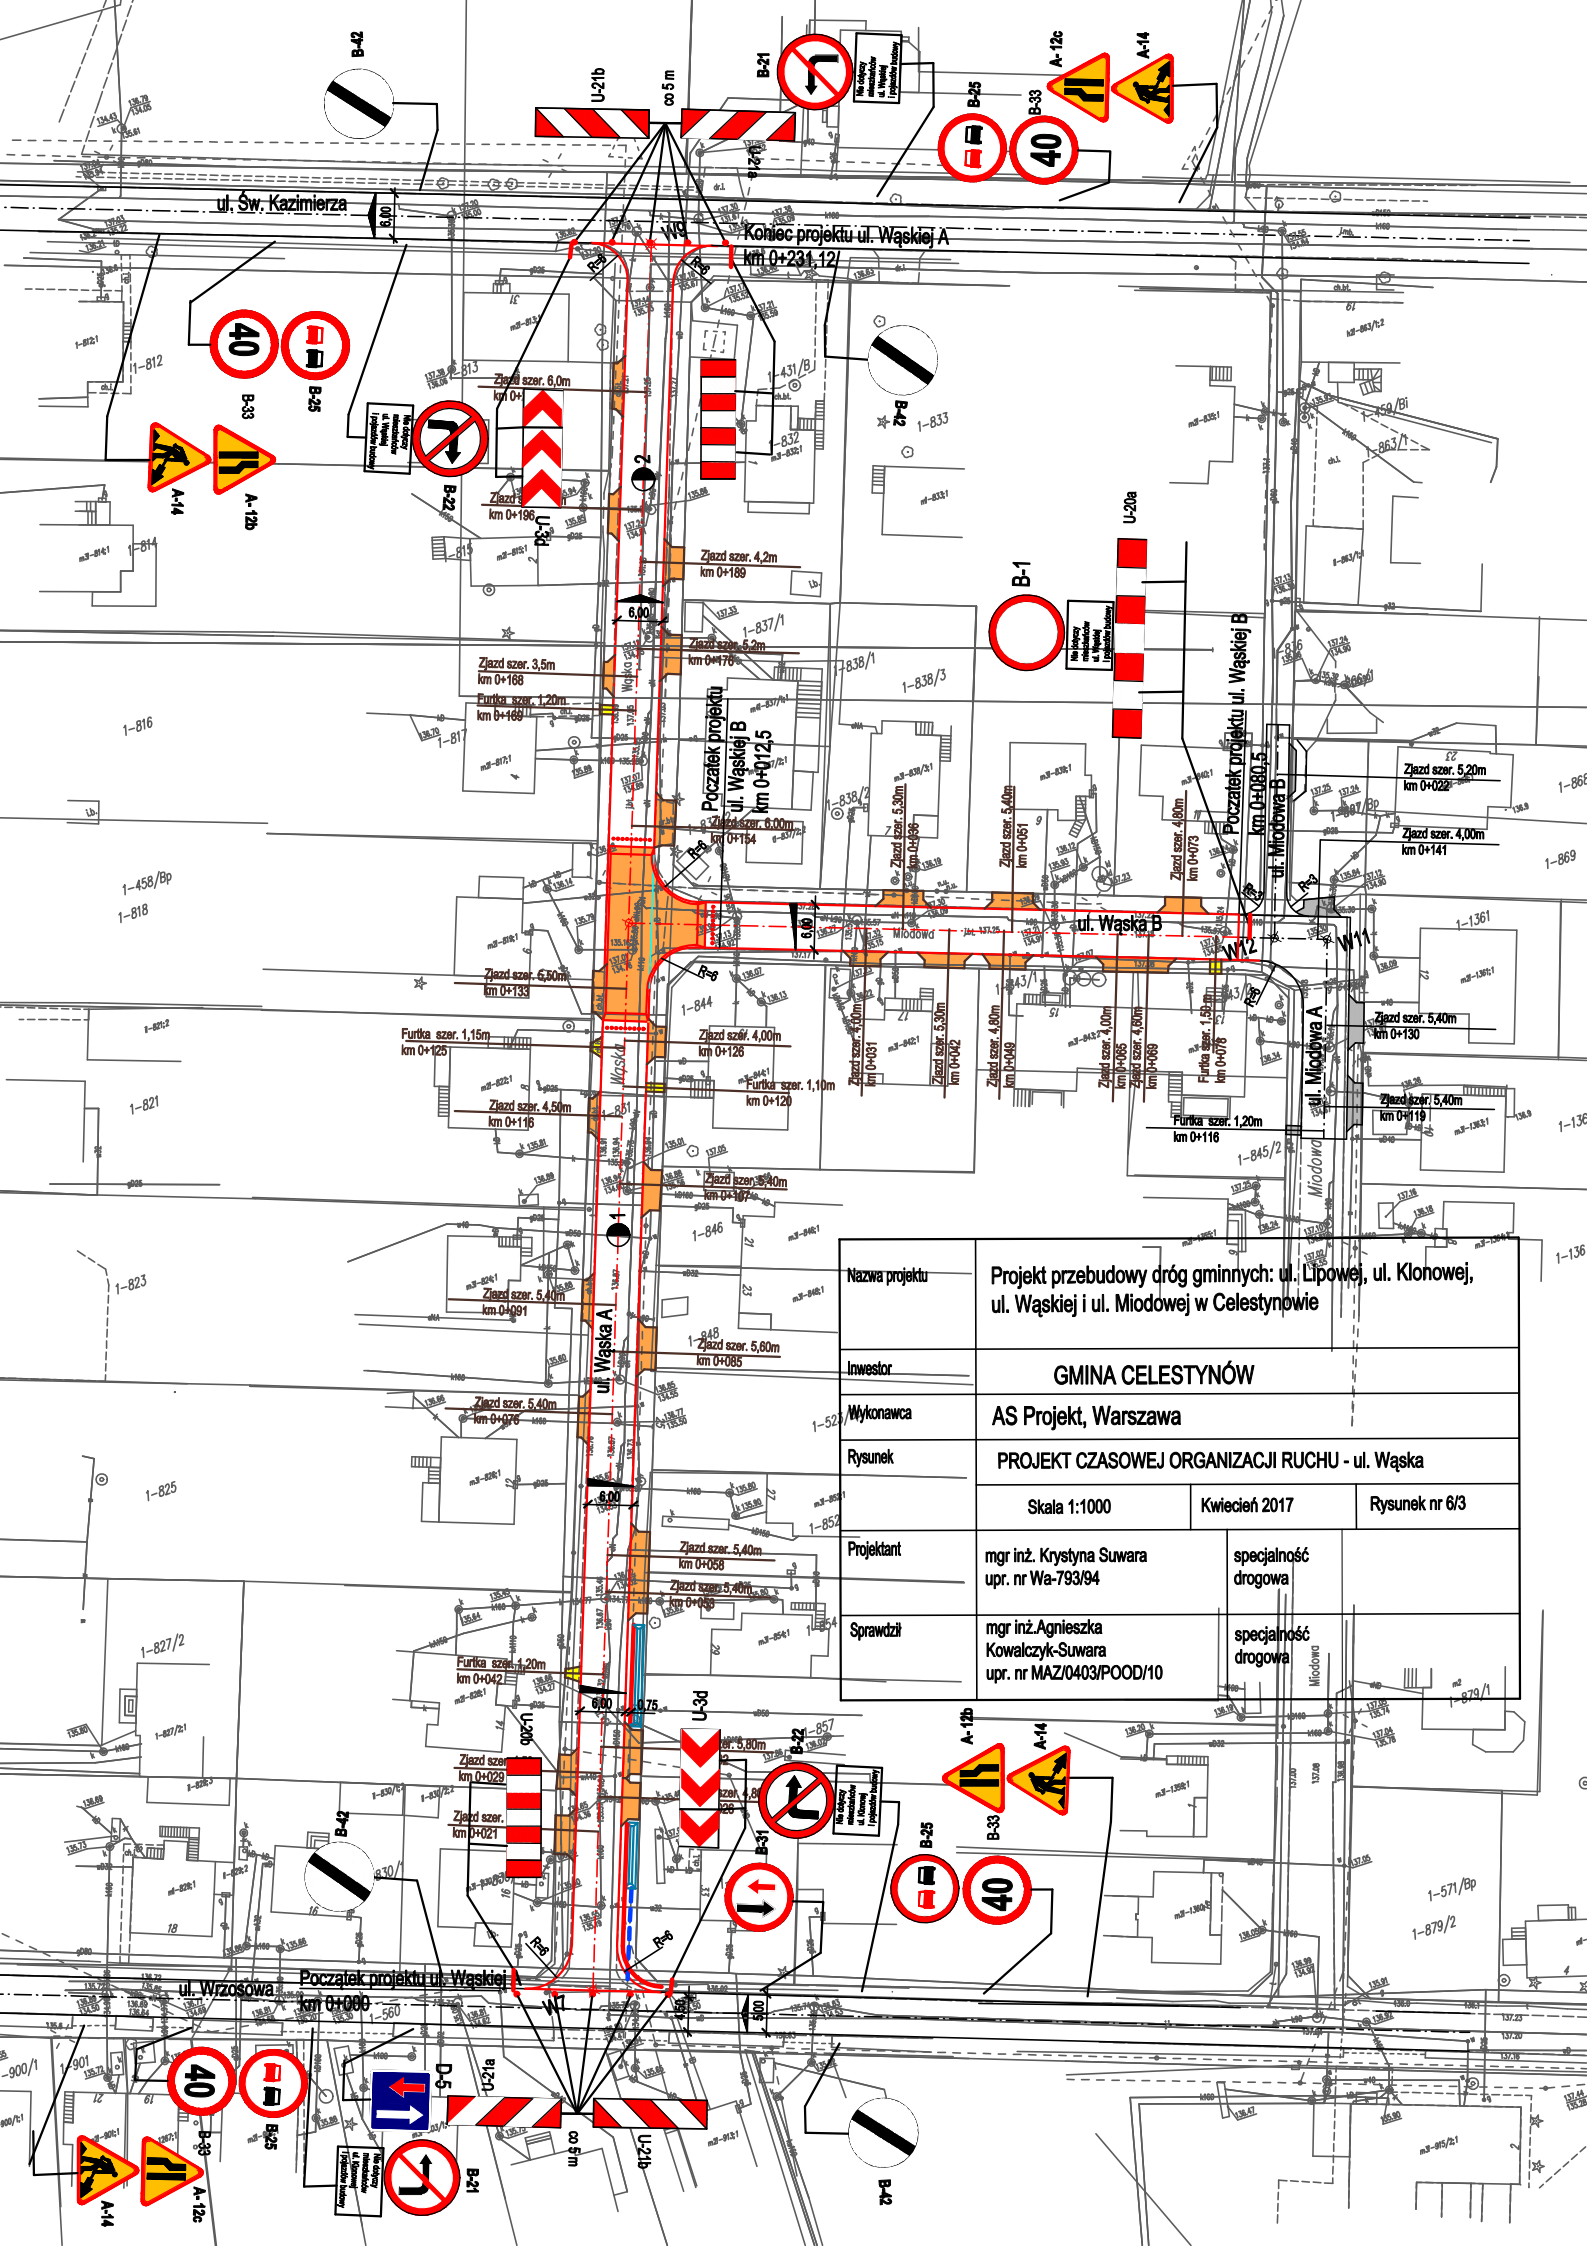

Nazwa projektu	Projekt przebudowy dróg gminnych: ul. Lipowej, ul. Klonowej, ul. Wąskiej i ul. Miodowej w Celestynowie		
Inwestor	GMINA CELESTYNÓW		
Wykonawca	AS Projekt, Warszawa		
Rysunek	PROJEKT CZASOWEJ ORGANIZACJI RUCHU - ul. Wąska		
	Skala 1:1000	Kwiecień 2017	Rysunek nr 6/3
Projektant	mgr inż. Krystyna Suwara upr. nr Wa-793/94	specjalność drogowa	
Sprawdził	mgr inż. Agnieszka Kowalczyk-Suwara upr. nr MAZ/0403/POOD/10	specjalność drogowa	