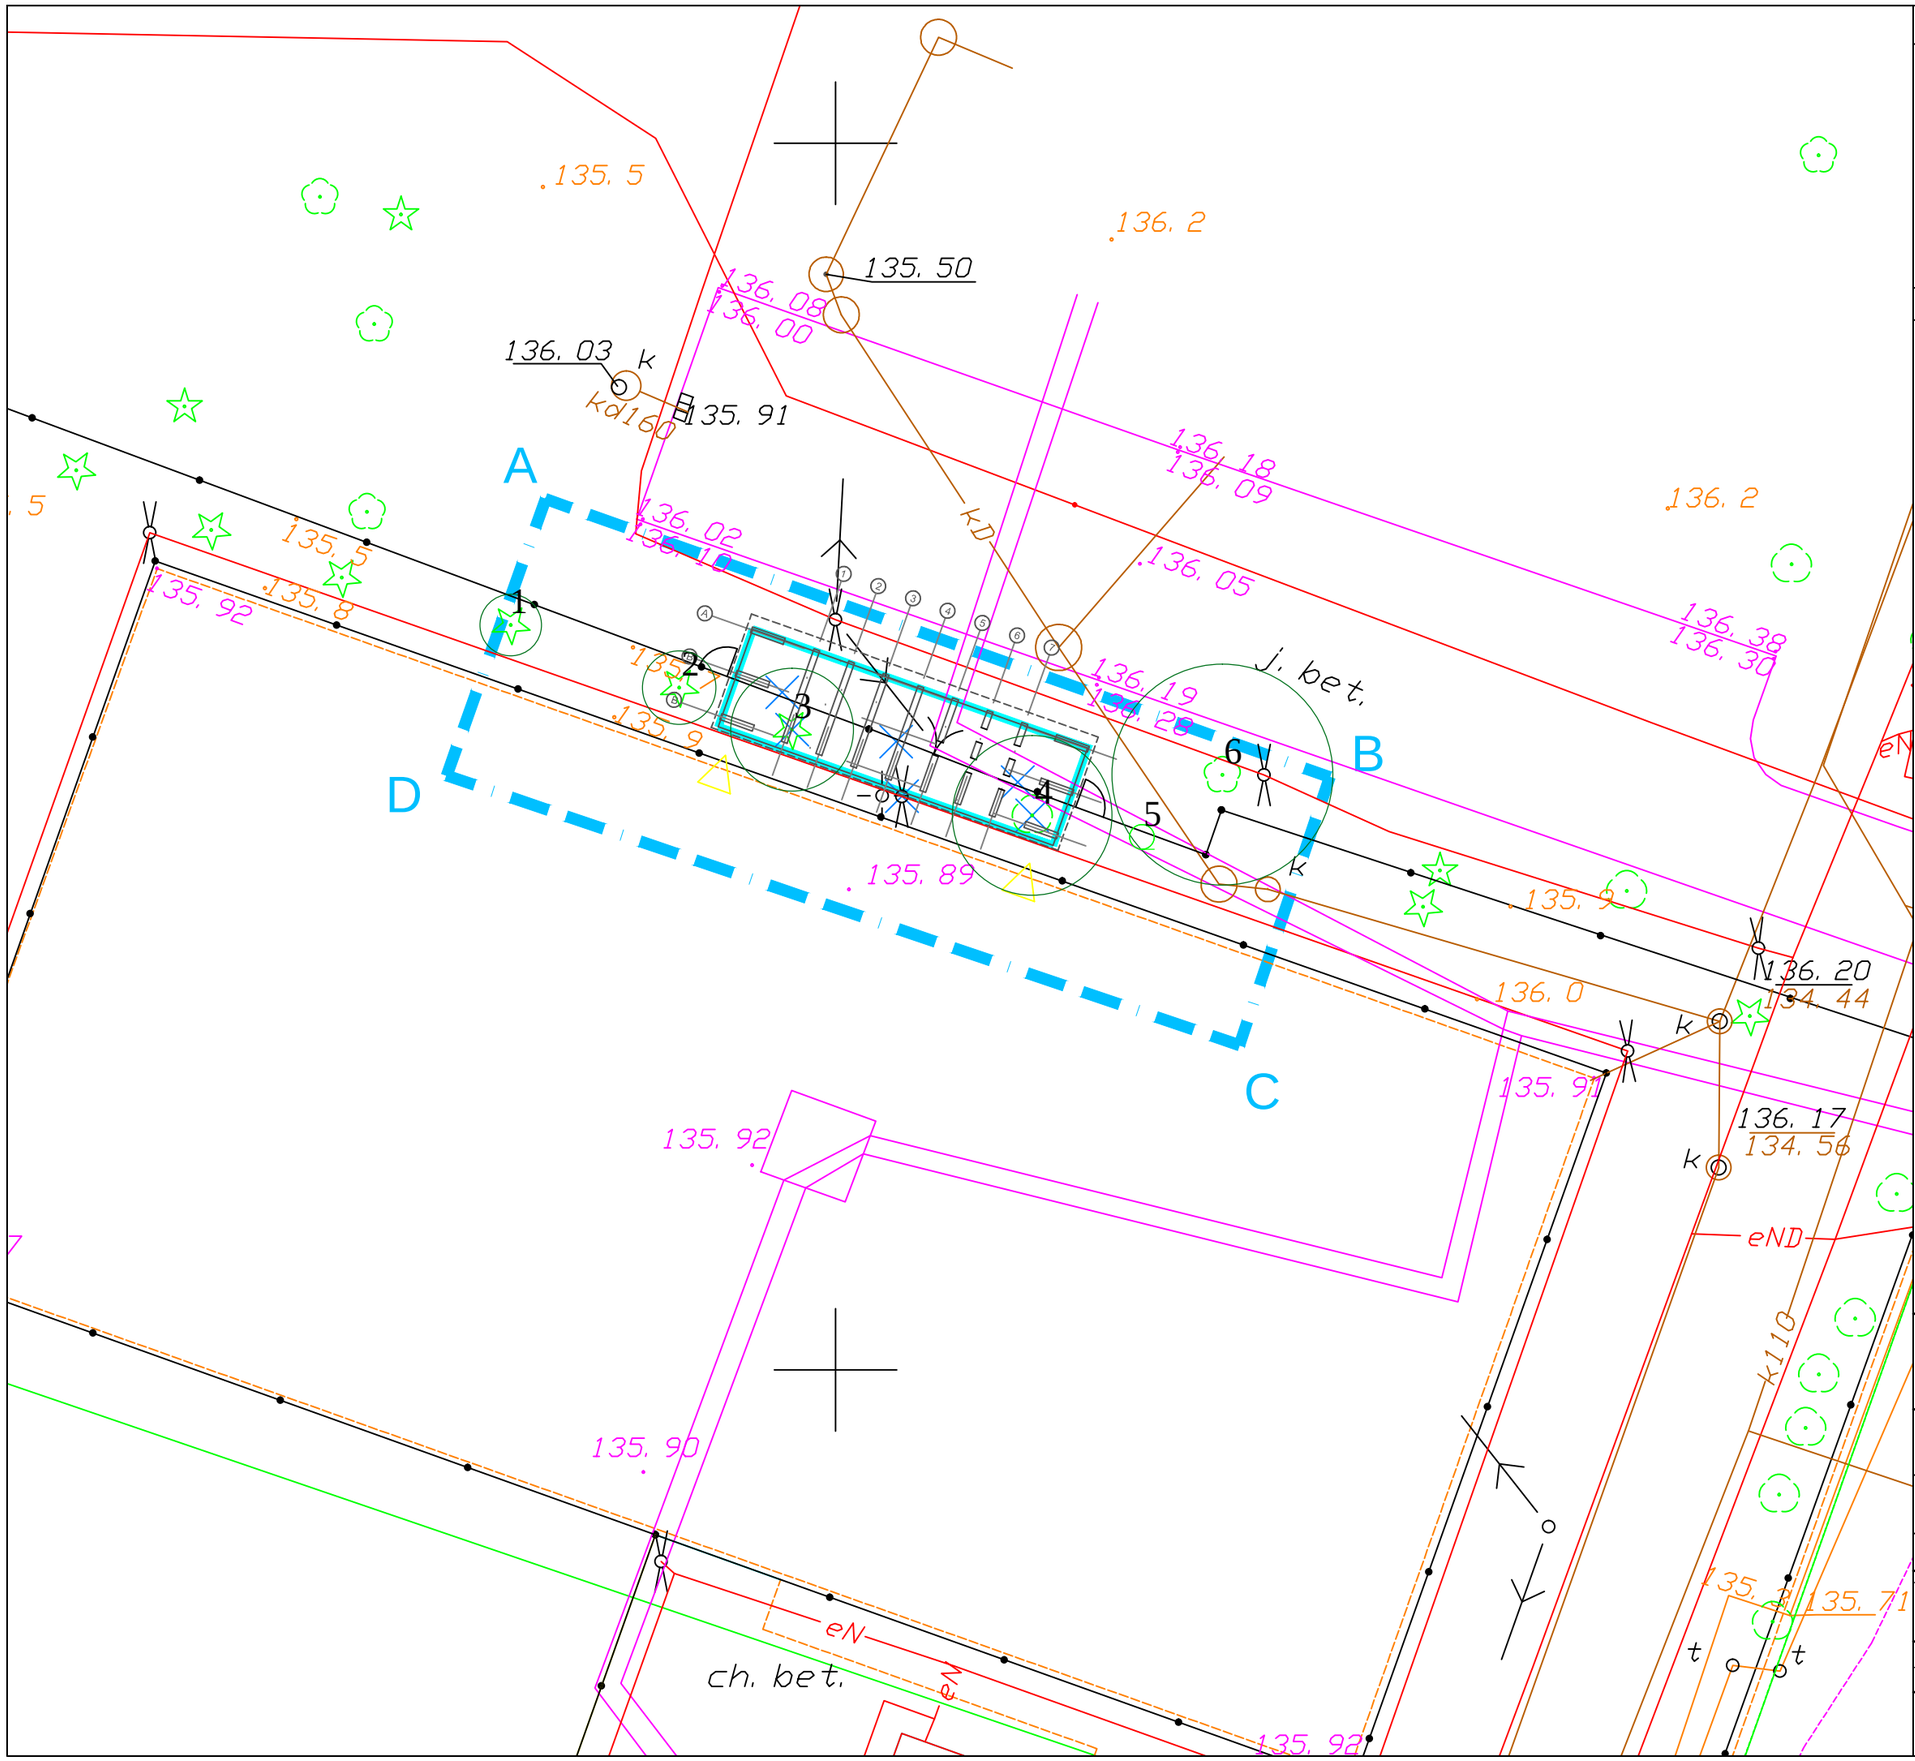

UWAGI

1. WYMIARY W METRACH (m), POZIOMY W METRACH (m)

LEGENDA

A, (...), D	ZAKRES INWESTYCJI - FRAGMENT DZIAŁKI NR EWID. 513/3 OBRĘBU 0001 CELESTYNÓW
	TRYBUNA BOISKA SZKOLNEGO
	FUNDAMENT TRYBUNY BOISKA SZKOLNEGO
	SŁUP OŚWIETLENIA BOISKA DO PRZESUNIĘCIA
	SŁUP OŚWIETLENIA BOISKA PO PRZESUNIĘCIU
	USUNIĘCIE DRZEWA LIŚCIASTEGO
	USUNIĘCIE DRZEWA IGLASTEGO
	USUNIĘCIE FRAGMENTU OGRODZENIA
	FURTKA
	KIERUNEK WSKAZUJĄCY WEJŚCIE NA TRYBUNĘ
	ISTNIEJĄCE DRZEWO LIŚCIASTE
	ISTNIEJĄCE DRZEWO IGLASTE
	ZASIĘG KORONY DRZEWA
25	NR INWENTARYZACYJNY DRZEWA

JEDNOSTKA PROJEKTOWANIA:

M-PROJEKT Maciej Kotwiński
ul. Znanieckiego 14 lok. 14, 03-980 Warszawa
tel. 792-377-027, 794-377-027
e -mail: biuro@pracowniamprojekt.pl,
www.pracowniamprojekt.pl

INWESTOR:

Urząd Gminy w Celestynowie
ul. Regucka 3, 05-430 Celestynów

OBIEKT BUDOWLANY:

Przebudowa boiska szkolnego Szkoły Podstawowej im Batalionu "Zośka" przy ul. Wrzosowej 42, 05-430 Celestynów, nr ewid. dz. 513/3
- obręb: 0001 CELESTYNÓW, jednostka ewidencyjna: 141703_2 Celestynów

TYTUŁ RYSUNKU:

INWENTARYZACJA I GOSPODARKA ISTNIEJĄCĄ ZIELENIĄ

FUNKCJA:	IMIĘ I NAZWISKO:	NR UPRAWNIEŃ:	PODPIS:
PROJEKTANT	mgr inz. arch. kraj. Maciej Kotwiński mgr inż. arch. kraj. Magdalena Kotwińska	n/d n/d	

BRANŻA:	NUMER PROJEKTU:	DATA:	SKALA:	NUMER RYSUNKU:	REWIZJA:
ZIELEŃ	08/2016	08/2016	1:250	**01.1**	0
FAZA: PROJEKT ZGŁOSZENIA					

WSZYSTKIE WYMIARY PODANE BEZ MIANA SĄ W METRACH.
NIE WOLNO ODMIERZAĆ ŻADNYCH WYMIARÓW Z TEGO RYSUNKU. OBOWIĄZKIEM WYKONAWCY ROBÓT JEST SPRAWDZIĆ WSZYSTKIE WYMIARY W NATURZE I PRZEKAZAĆ INFORMACJE O ZMIANACH W WYMIARACH DO BIURA PROJEKTOWEGO.
PRAWA AUTORSKIE DO TEGO RYSUNKU PRZYSŁUGUJĄ FIRMIE M-PROJEKT MACIEJ KOTWIŃSKI. BEZ JEJ ZGODY RYSUNEK NIE MOŻE BYĆ WYKORZYSTYWANY LUB REPRODUKOWANY.