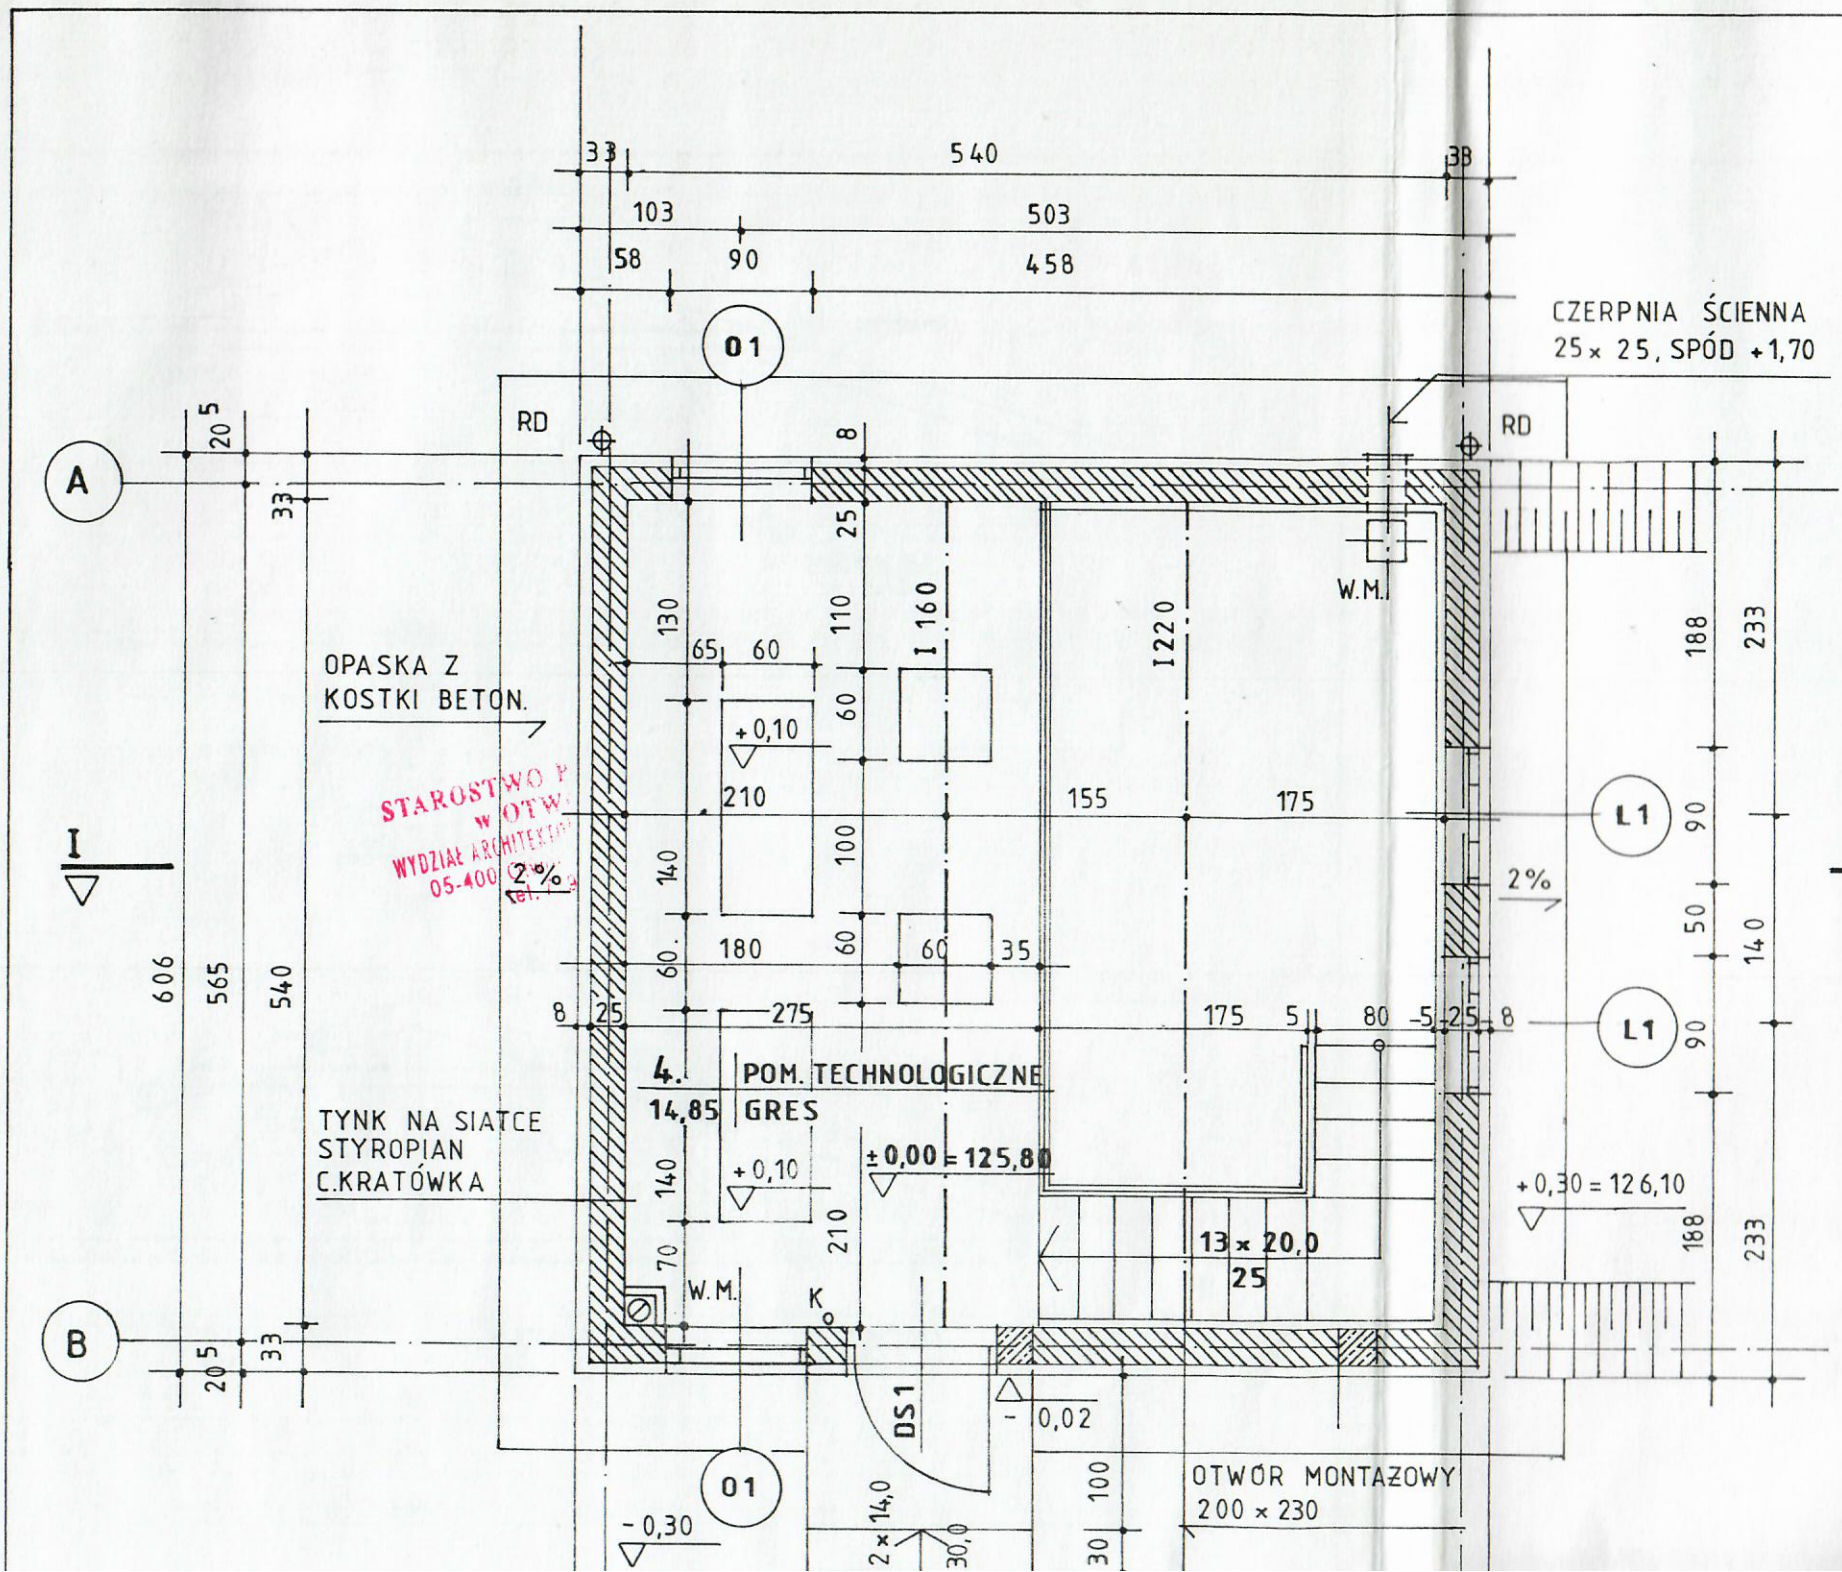
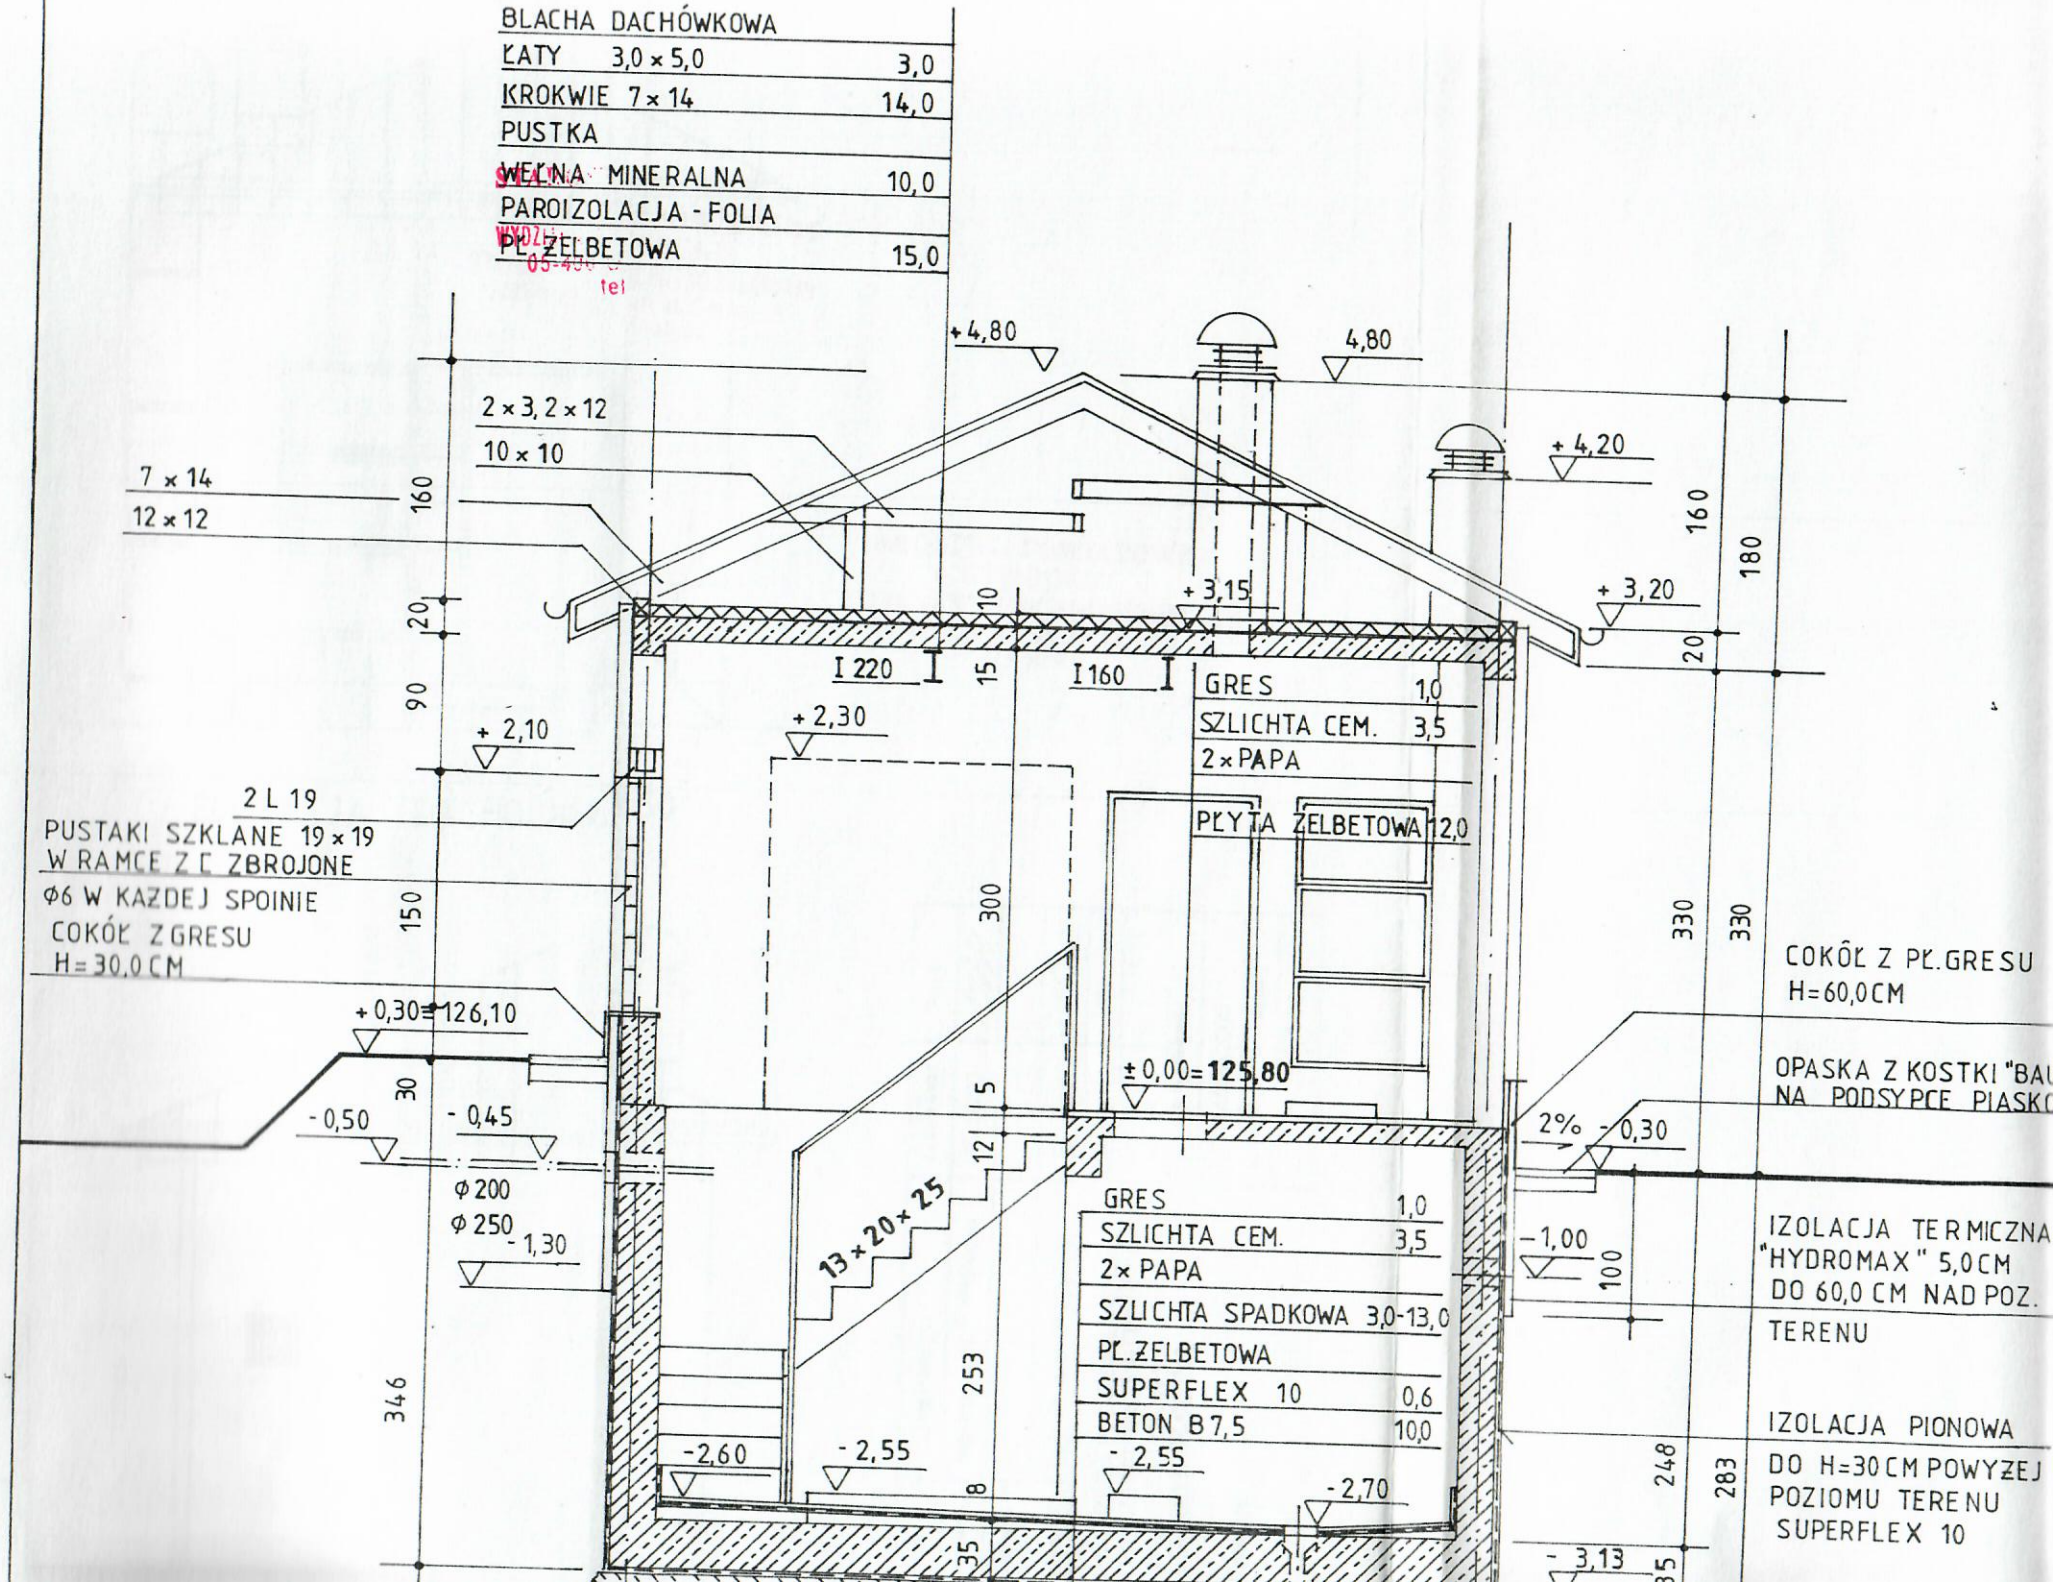

33
540
38
103
503
58
90
458
01
RD
RD
CZERPNIA ŚCIENNA
25 × 25, SPÓD +1,70
A
B
I
OPASKA Z
KOSTKI BETON.
W.M.
I 160
I 220
+0,10
210
155
175
L1
2%
180
60
60
35
275
175
80
4.
14,85
POM. TECHNOLOGICZNE
GRES
+0,00 = 125,80
TYNK NA SIATCE
STYROPIAN
C.KRATÓWKA
+0,10
+0,30 = 126,10
13 × 20,0
25
W.M.
K
DS1
0,02
01
-0,30
OTWÓR MONTAŻOWY
200 × 230
606
565
540
STAROSTWO P
W OTW
WYDZIAŁ ARCHITEKTU
05-400 O
tel.


BLACHA DACHÓWKOWA
ŁATY 3,0 × 5,0 3,0
KROKWIE 7 × 14 14,0
PUSTKA
WEŁNA MINERALNA 10,0
PAROIZOLACJA - FOLIA
PŁ. ŻELBETOWA 15,0
+4,80
4,80
+4,20
+3,15
+3,20
2 × 3, 2 × 12
10 × 10
7 × 14
12 × 12
160
20
90
10
15
180
I 220
I 160
GRES 1,0
SZLICHTA CEM. 3,5
2 × PAPA
PŁYTA ŻELBETOWA 12,0
+2,10
+2,30
2 L 19
PUSTAKI SZKLANE 19 × 19
W RAMCE Z ⊏ ZBROJONE
Φ6 W KAŻDEJ SPOINIE
COKÓŁ Z GRESU
H=30,0 CM
150
300
330
330
COKÓŁ Z PŁ. GRESU
H=60,0 CM
+0,30=126,10
±0,00=125,80
OPASKA Z KOSTKI "BAU
NA PODSYPCE PIASKO
30
5
2%
-0,30
-0,50
-0,45
Φ200
Φ250
-1,30
12
13 × 20 × 25
GRES 1,0
SZLICHTA CEM. 3,5
2 × PAPA
SZLICHTA SPADKOWA 3,0-13,0
PŁ. ŻELBETOWA
SUPERFLEX 10 0,6
BETON B7,5 10,0
-1,00
100
IZOLACJA TERMICZNA
"HYDROMAX" 5,0 CM
DO 60,0 CM NAD POZ.
TERENU
346
253
-2,60
-2,55
-2,55
-2,70
8
IZOLACJA PIONOWA
DO H=30 CM POWYŻEJ
POZIOMU TERENU
SUPERFLEX 10
248
283
-3,13
35
35