


Tężnik kratowy TK-1 szt.10
Skala 1:20

TEŻNIK KRATOWY TK-1
SKALA 1:100

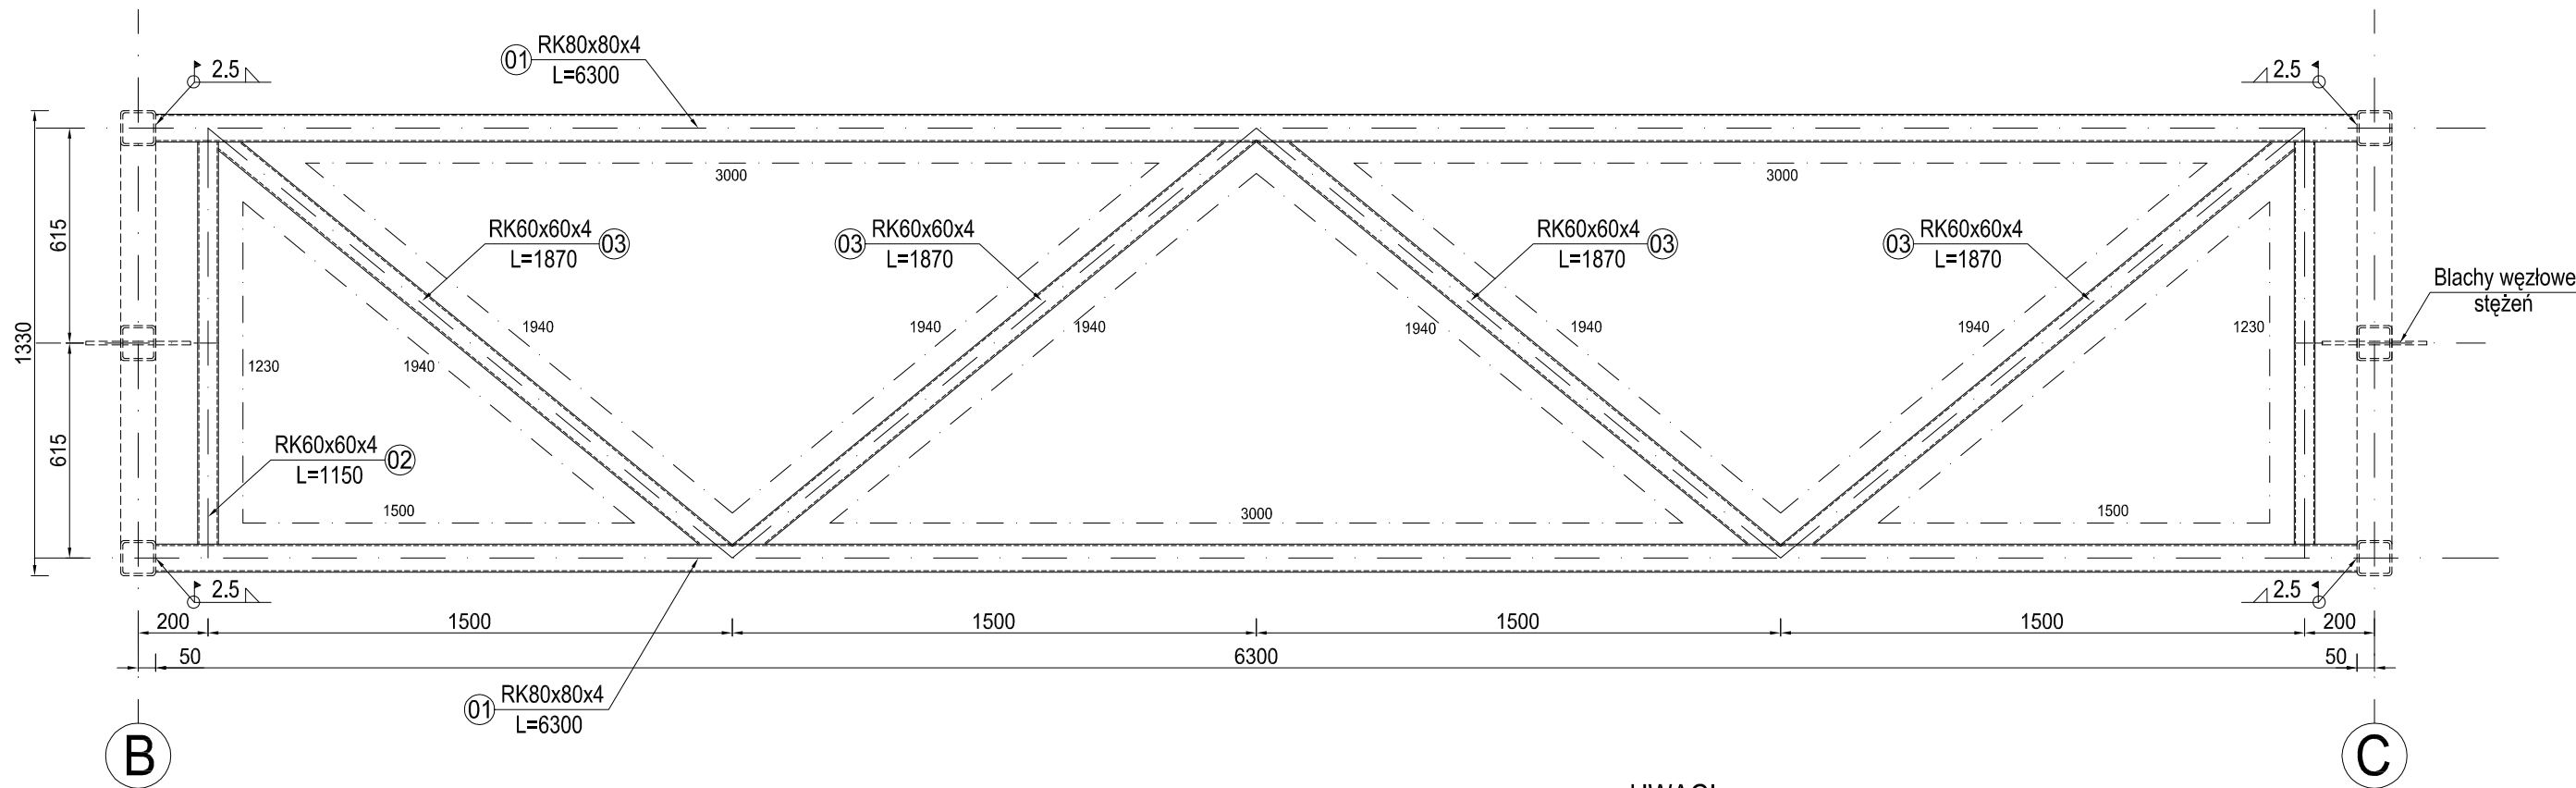

Tężnik kratowy TK-1 [szt.1]								
Lp.	Nazwa elementu	Symbol	Masa [kg/m]	Długość elementu [m]	Masa sztuki [kg]	Liczba szt.	Masa całkowita [kg]	Rodzaj stali
1	Rura kwadr.	RK80x80x4	9,42	6,300	59,346	2	118,692	S235
2	Rura kwadr.	RK60x60x4	6,90	1,150	7,935	2	15,870	S235
3	Rura kwadr.	RK60x60x4	6,90	1,870	1,100	4	4,400	S235
Razem							138,962	
Dodatek na spoiny 1,8%							2,501	
Razem							141,464	

UWAGI:

- 1.Dzwigar kratowy wykonać ze stali S235
2. Wszystkie spiny nieoznaczone wykonać jako 3,5 po obwodzie przylegania
3. Elektrody wg. technologa
4. Spoiny na pełen przetop
5. Spoiny wykonać na całej długości przylegania
6. Zabezpieczenie a-kor wg. opisu
7. Rysunek rozpatrywać wraz z rys. schematu montażowego B1
8. Przy dźwigarach skrajnych wydać elementy 18;19 (blachy jednostronne)
9. Wszystkie otwory rur zaslepić blachą bl.5

Stal konstrukcyjna zadaszenia S235
Klasa konstrukcji spawanych 2

PROJEKT WYKONAWCZY			
Investycja	"ZAGOSPODAROWANIE TARGOWISKA POLEGAJĄCE NA PRZEBUDOWIE TARGOWISKA STAŁEGO WRAZ Z BUDOWĄ DWÓCH WIAT STAŁOWYCH, TOLALETY PUBLICZNEJ, WIATY ŚMIETNIKOWEJ, BUDYNKU GOSPODARCZEGO, PAWILONÓW HANDLOWYCH PRZEZNACZONYCH DO HANDLU MIESEM POD ZADASZENIEM STAŁOWYM, ZJAZDÓW PUBLICZNYCH ORAZ INFRASTRUKTURY TOWARZYSZĄCEJ"		
Lokalizacja	Działka nr ewid. 881/5; 882/4; 512/4; 952 jednostka ewidencyjna 141703_2 Celestynów obręb 0001 Celestynów gmina Celestynów		
Zeszyt 5:	PROJEKT WIATY TARGOWEJ		
Temat rys.	TEŻNIK KRATOWY TK-1	Skala 1:20	Nr rys. B-7
Inwestor	 Gmina Celestynów ul. Regucka 3 05-430 Celestynów		
Projekt	PRB CONSULTING JAROSŁAW BAĆHOREK ul. Sandomierska 26A 27-400 Ostrowiec Świętokrzyski tel. 0601 695 077, fax 41 242 18 02		
Konstrukcja		nr upr.	podpis
Opracował:	mgr inż. Maciej Glibowski	SWK/0007/POOK/13	
Projektował:	mgr inż. Maciej Glibowski		