
Stężenie ST-1 szt.10


Skala 1:20

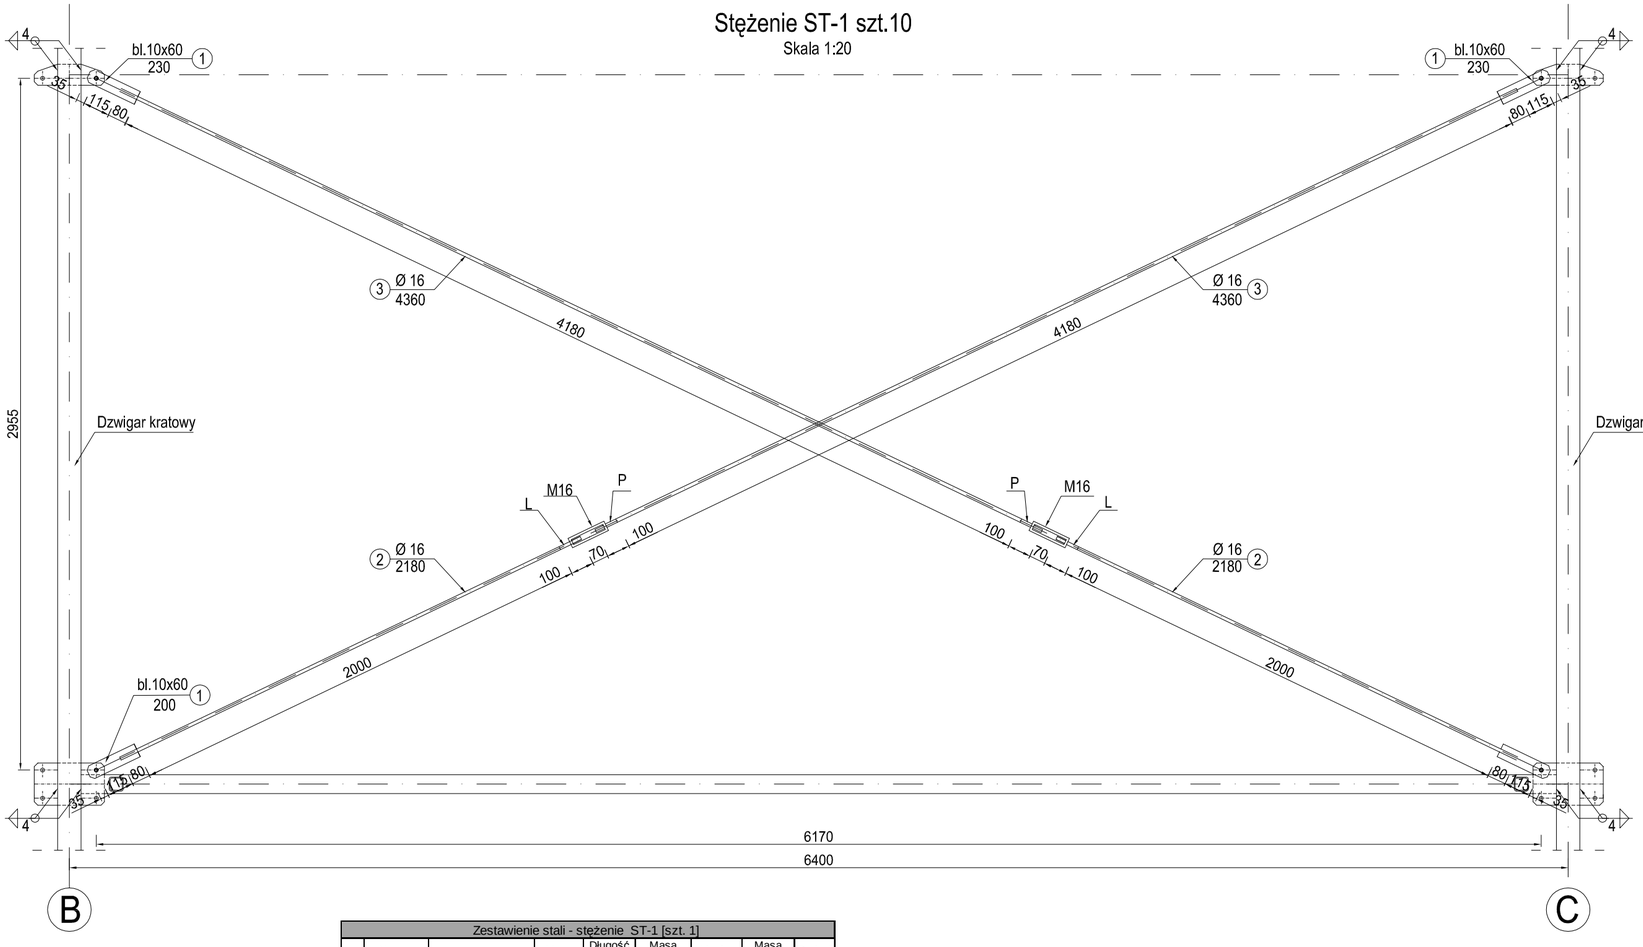

Zestawienie stali - stężenie ST-1 [szt. 1]								
Lp.	Nazwa elementu	Symbol	Masa [kg/m]	Długość elementu [m]	Masa sztuki [kg]	Liczba szt.	Masa całkowita [kg]	Rodzaj stali
1	blacha	bl.10x60x230	4,71	0,230	1,083	4	4,333	S235
2	pręt	Ø 16	1,58	2,180	3,440	2	6,879	S235
3	pręt	Ø 16	1,58	4,360	6,879	2	13,759	S235
4	śruba rzym.	M16	----	----	0,970	2	1,940	
Razem							26,911	
Dodatek na spoiny 1,8%							0,484	
Razem							27,396	

STĘŻENIE ST-1
SKALA 1:20

Skala 1:10

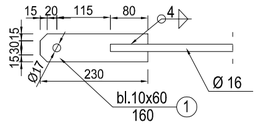

UWAGI:

1. Ściągi i stężenia wykanać ze stali S235
2. Elektrody wg. technologa
3. Zabezpieczenie a-kor wg. opisu
4. Stężenia i ściągi montować śrubami M 16 klasy 8.8 + 2 nakretki
5. Rysunek rozpatrywać wraz z rys. schematu montaż.

Stal konstrukcyjna zadaszenia S235

	PROJEKT WYKONAWCZY		
Inwestycja	"ZAGOSPODAROWANIE TARGOWISKA POLEGAJĄCE NA PRZEBUDOWIE TARGOWISKA STAŁEGO WRAZ Z BUDOWĄ DWÓCH WIAT STALOWYCH, TOLALETY PUBLICZNEJ, WIATY ŚMIETNIKOWEJ, BUDYNKU GOSPODARCZEGO, PAWILONÓW HANDLOWYCH PRZEZNACZONYCH DO HANDLU MIESEM POD ZADASZENIEM STALOWYM, ZJAZDÓW PUBLICZNYCH ORAZ INFRASTRUKTURY TOWARZYSZĄCEJ"		
Lokalizacja	Działka nr ewid. 881/5; 882/4; 512/4; 952 jednostka ewidencyjna 141703_2 Celestynów obręb 0001 Celestynów gmina Celestynów		
Zeszyt 5:	PROJEKT WIATY TARGOWEJ		
Temat rys.	STĘŻENIE ST-1	Skala 1:20	
		Nr rys. B-8	
Inwestor	Gmina Celestynów ul. Regucka 3 05-430 Celestynów		
Projekt	PRB CONSULTING JAROSŁAW BACHOREK	ul. Sandomierska 26A 27-400 Ostrowiec Świętokrzyski tel. 0601 695 077, fax 41 242 18 02	
Konstrukcja		nr upr.	podpis
Opracował:	mgr inż. Maciej Glibowski	SWK/0007/POOK/13	
Projektował:	mgr inż. Maciej Glibowski		